



PIANTA AEROGENERATORE  
E TORRE EOLICA TIPO\_Scala 1:500

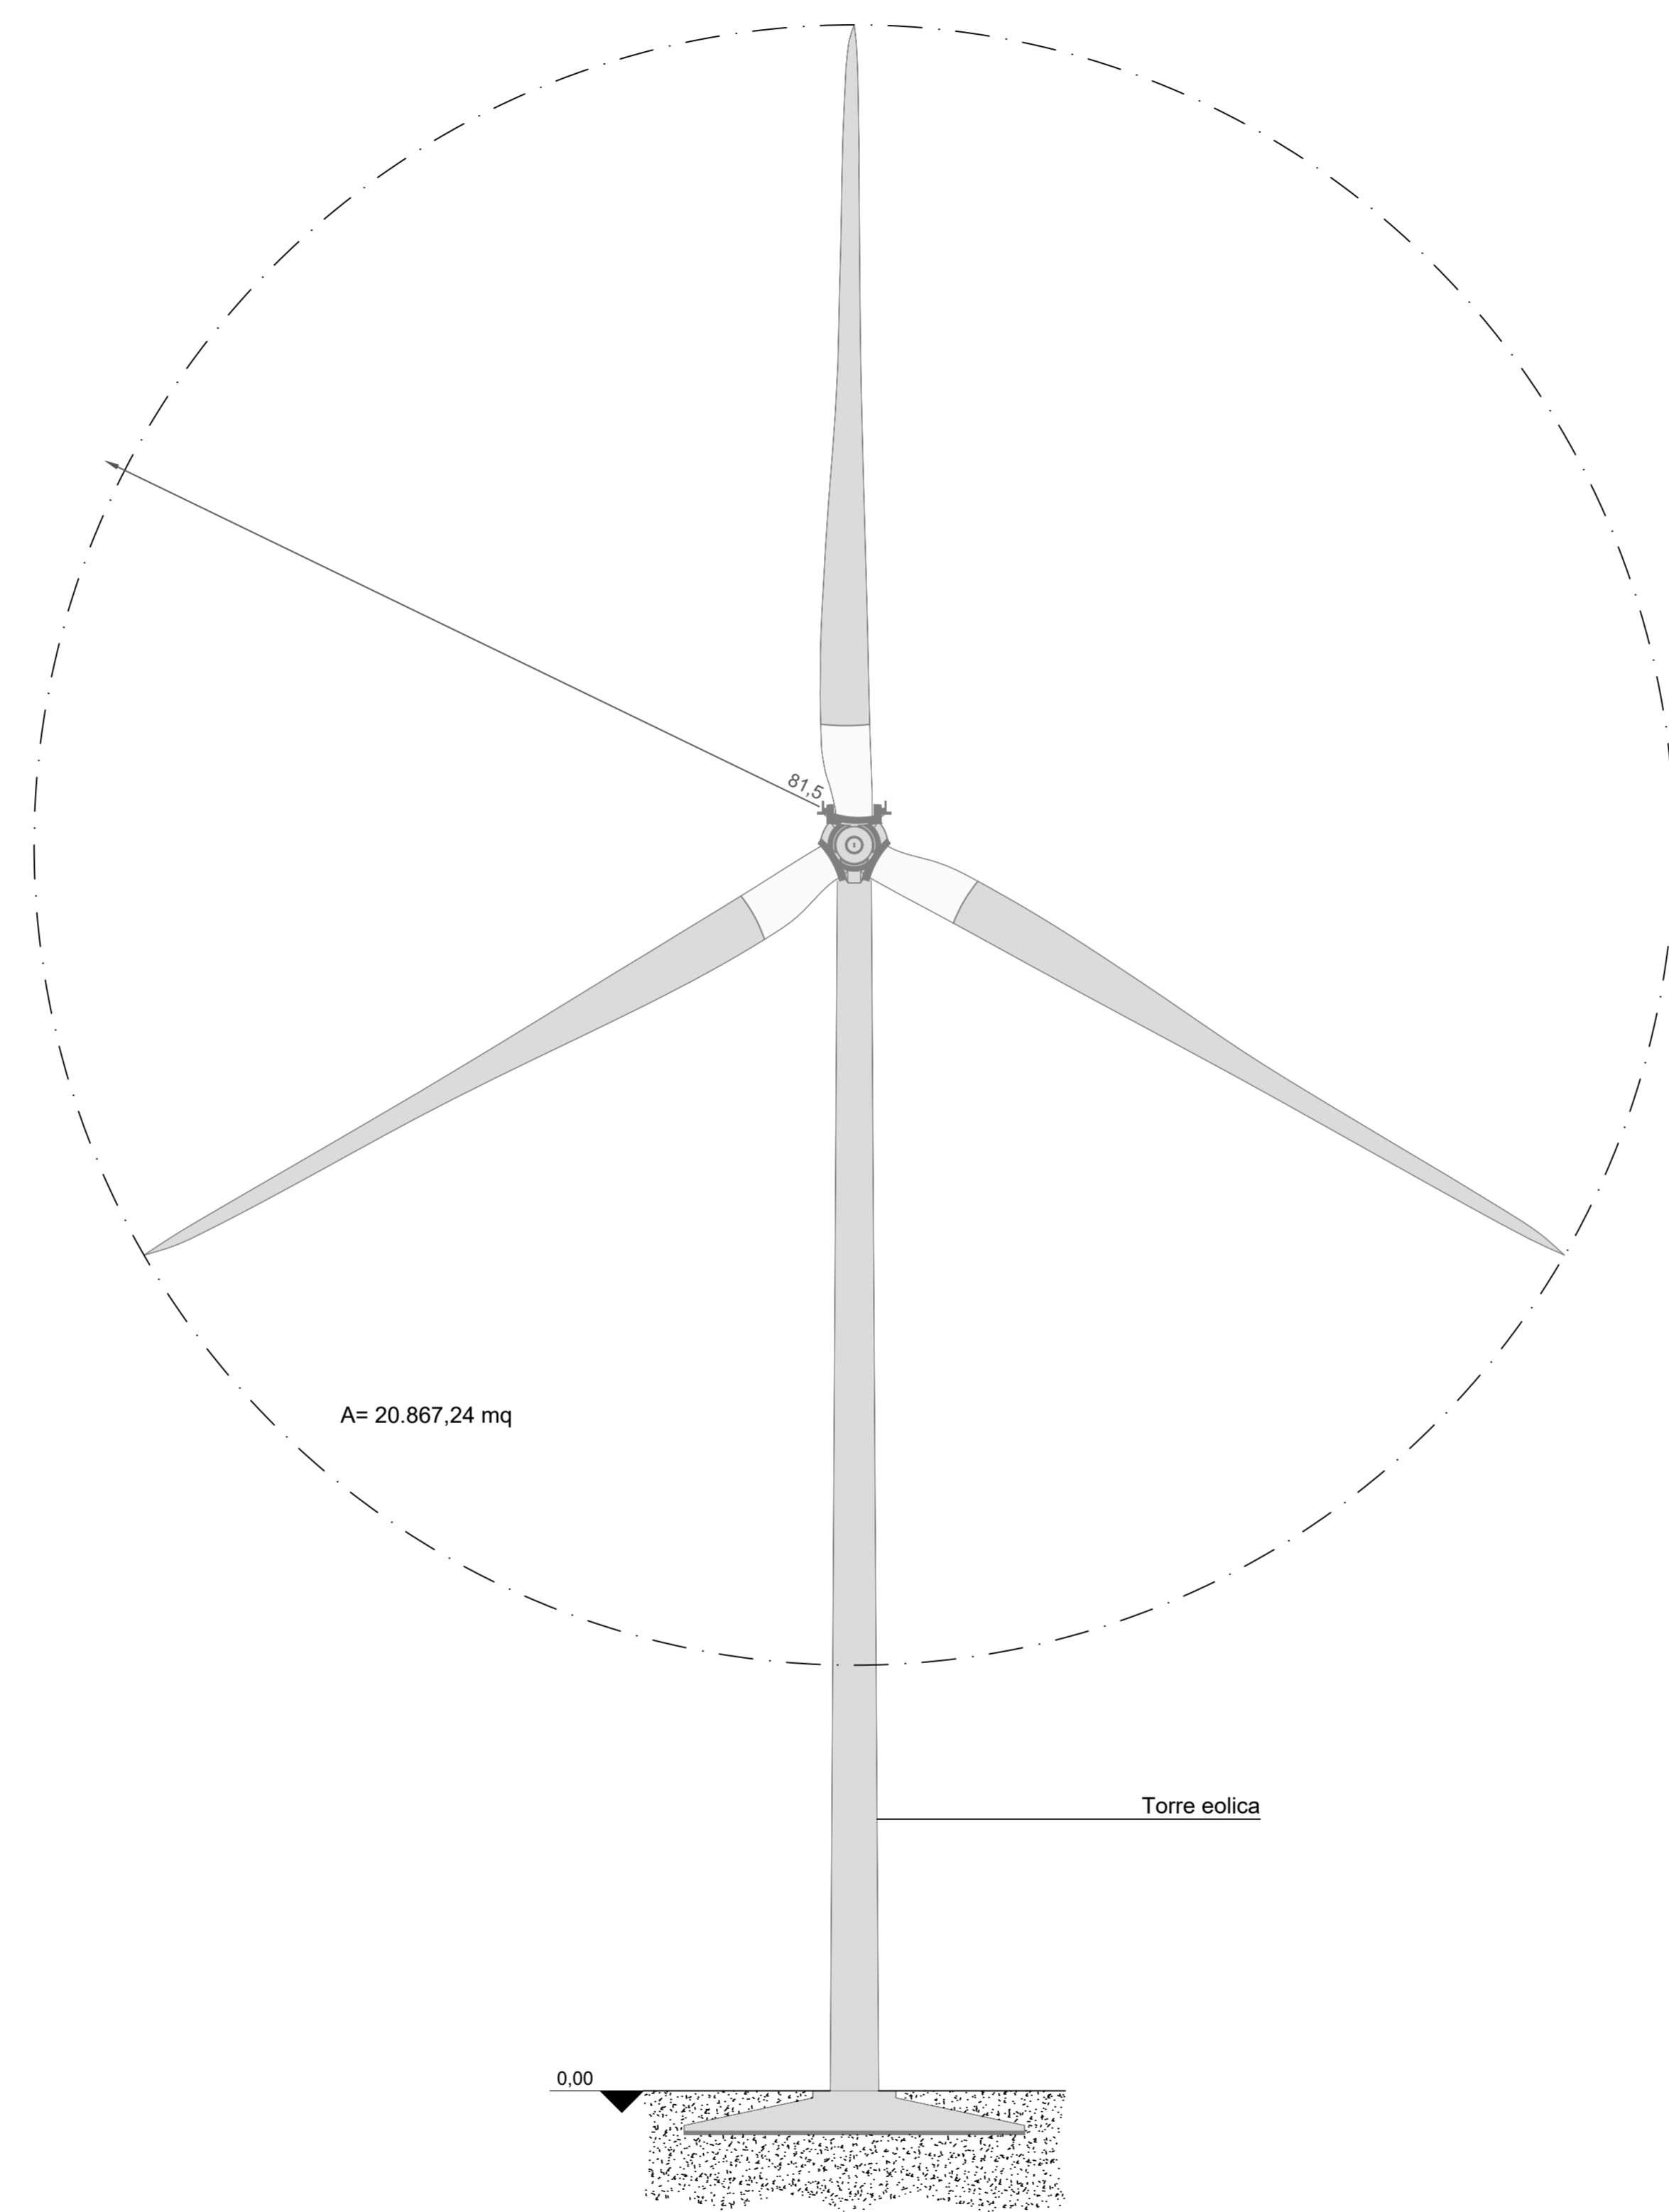

VISTA FRONTALE AEROGENERATORE  
E TORRE EOLICA TIPO\_Scala 1:500

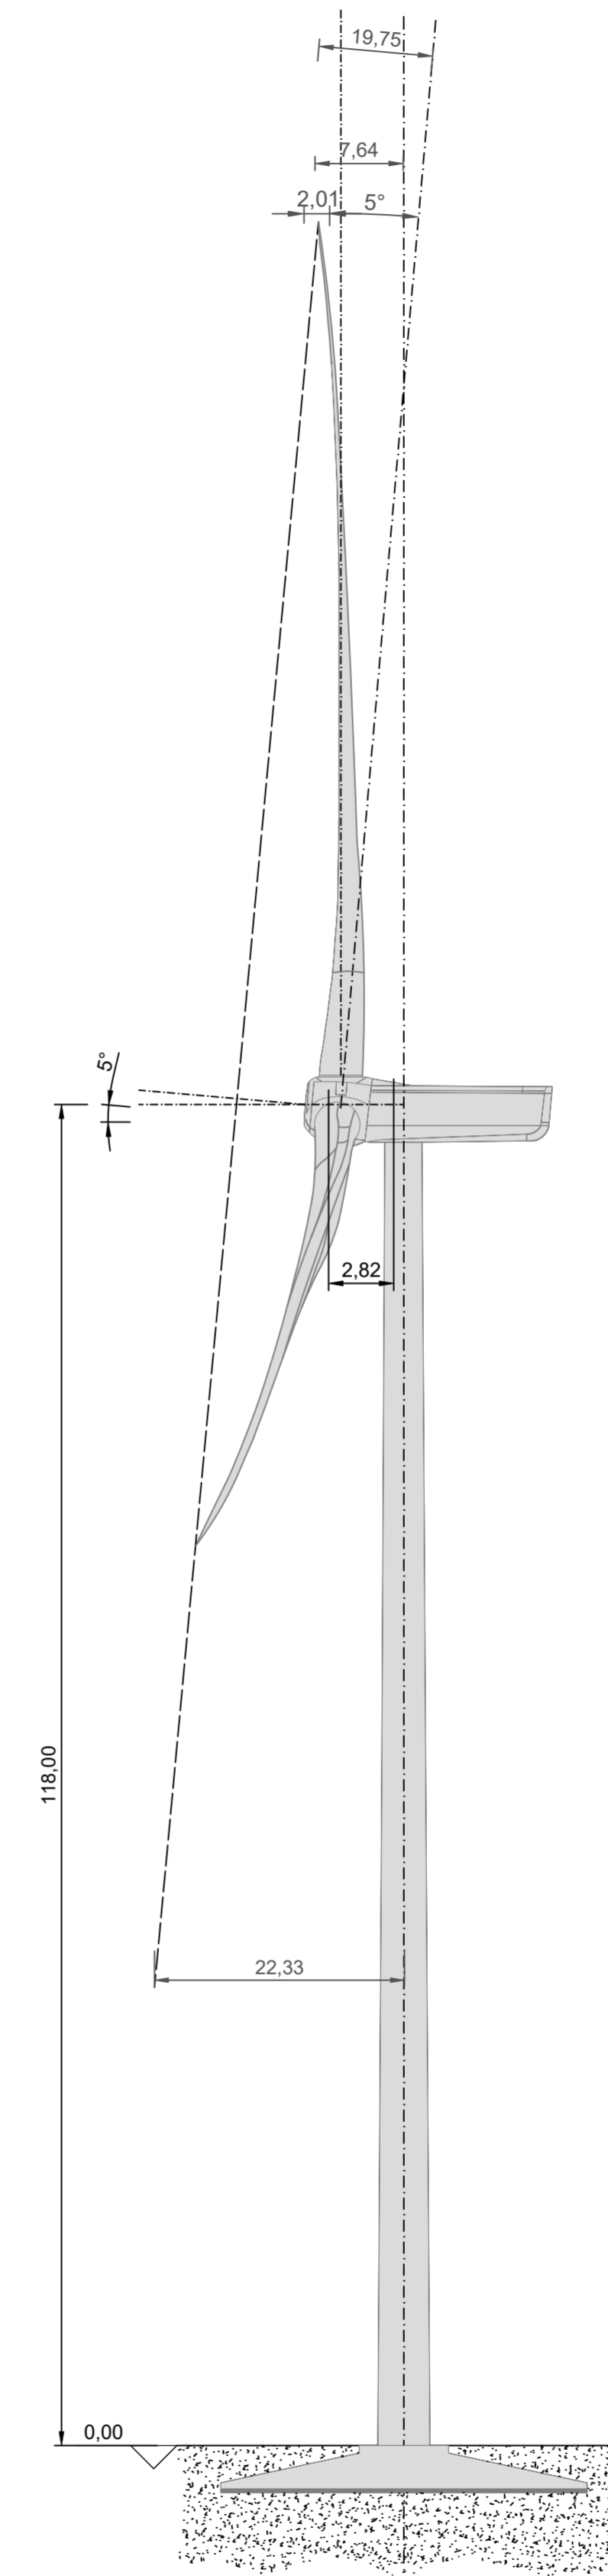

VISTA LATERALE AEROGENERATORE  
E TORRE EOLICA TIPO\_Scala 1:500



Regione Sicilia



Città Metropolitana  
di Palermo



Comune di Monreale

PROGETTO PER LA REALIZZAZIONE  
DI UN IMPIANTO PER LA PRODUZIONE DI ENERGIA ELETTRICA A FONTE  
RINNOVABILE EOLICA, OPERE CONNESSE ED INFRASTRUTTURE INDISPENSABILI  
località Termini di Monreale (PA)

**PROGETTO DEFINITIVO**

Tav.03.A

Tipici aerogeneratore

**Proponente**

Teta Rinnovabili S.r.l.  
VIA LAMBERTO GIORDANO N 152  
Palermo 90144  
P.IVA: 07142340822

**Progettisti**

Ing. Francesco Rossi  
Ing. Eugenio Bordonali



Formato  
1284mm x 610mm

Scala  
1:500

Revisione	Descrizione	Data	Preparato	Controllato	Approvato
00	Prima emissione	16/07/23	DL	FR	Francesco Rossi