SEZIONE N. : 719
QT. PROGETTO : 496.435
DIST.PROG. : 17950.05

SEZIONE N. : 719
QT. PROGETTO : 497.684
DIST.PROG. : 17950.00

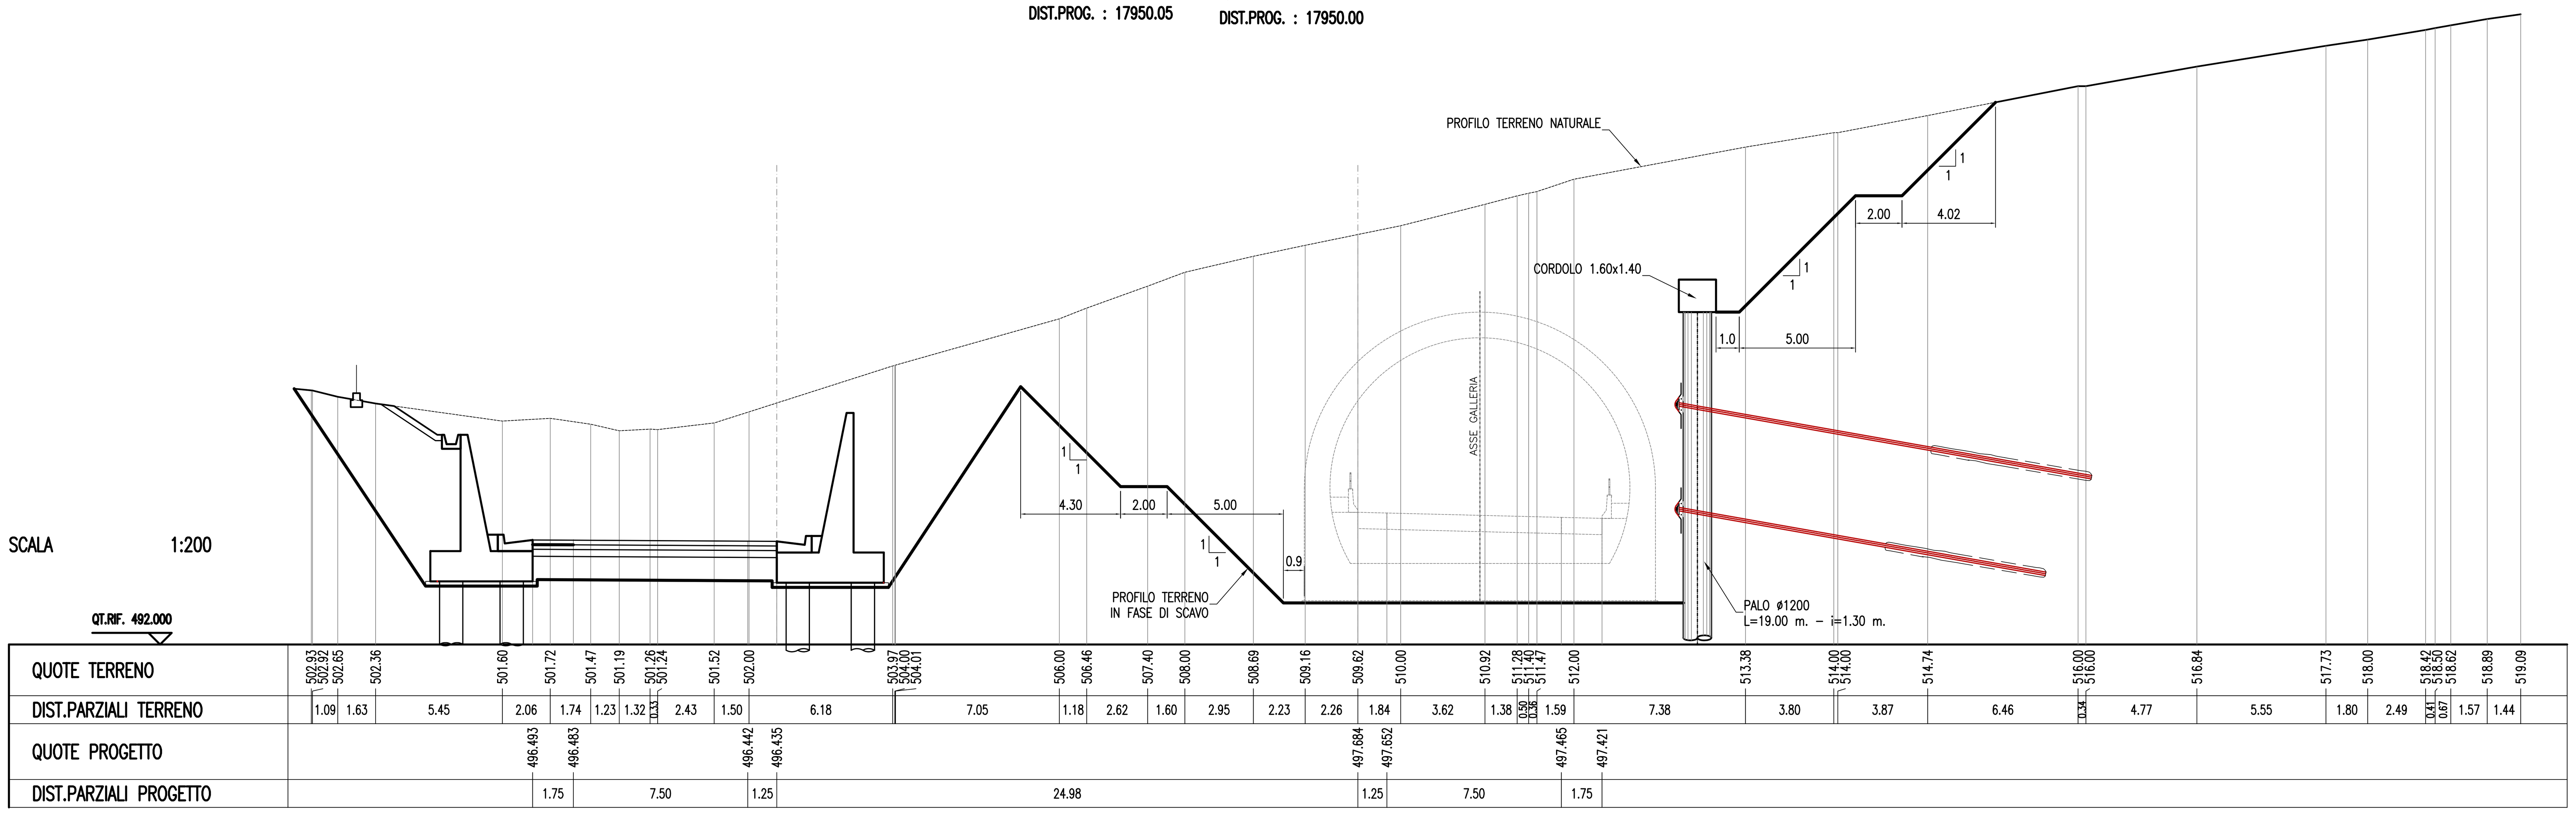

SEZIONE N. : 720
QT. PROGETTO : 496.159
DIST.PROG. : 17975.10

SEZIONE N. : 720
QT. PROGETTO : 497.429
DIST.PROG. : 17975.00

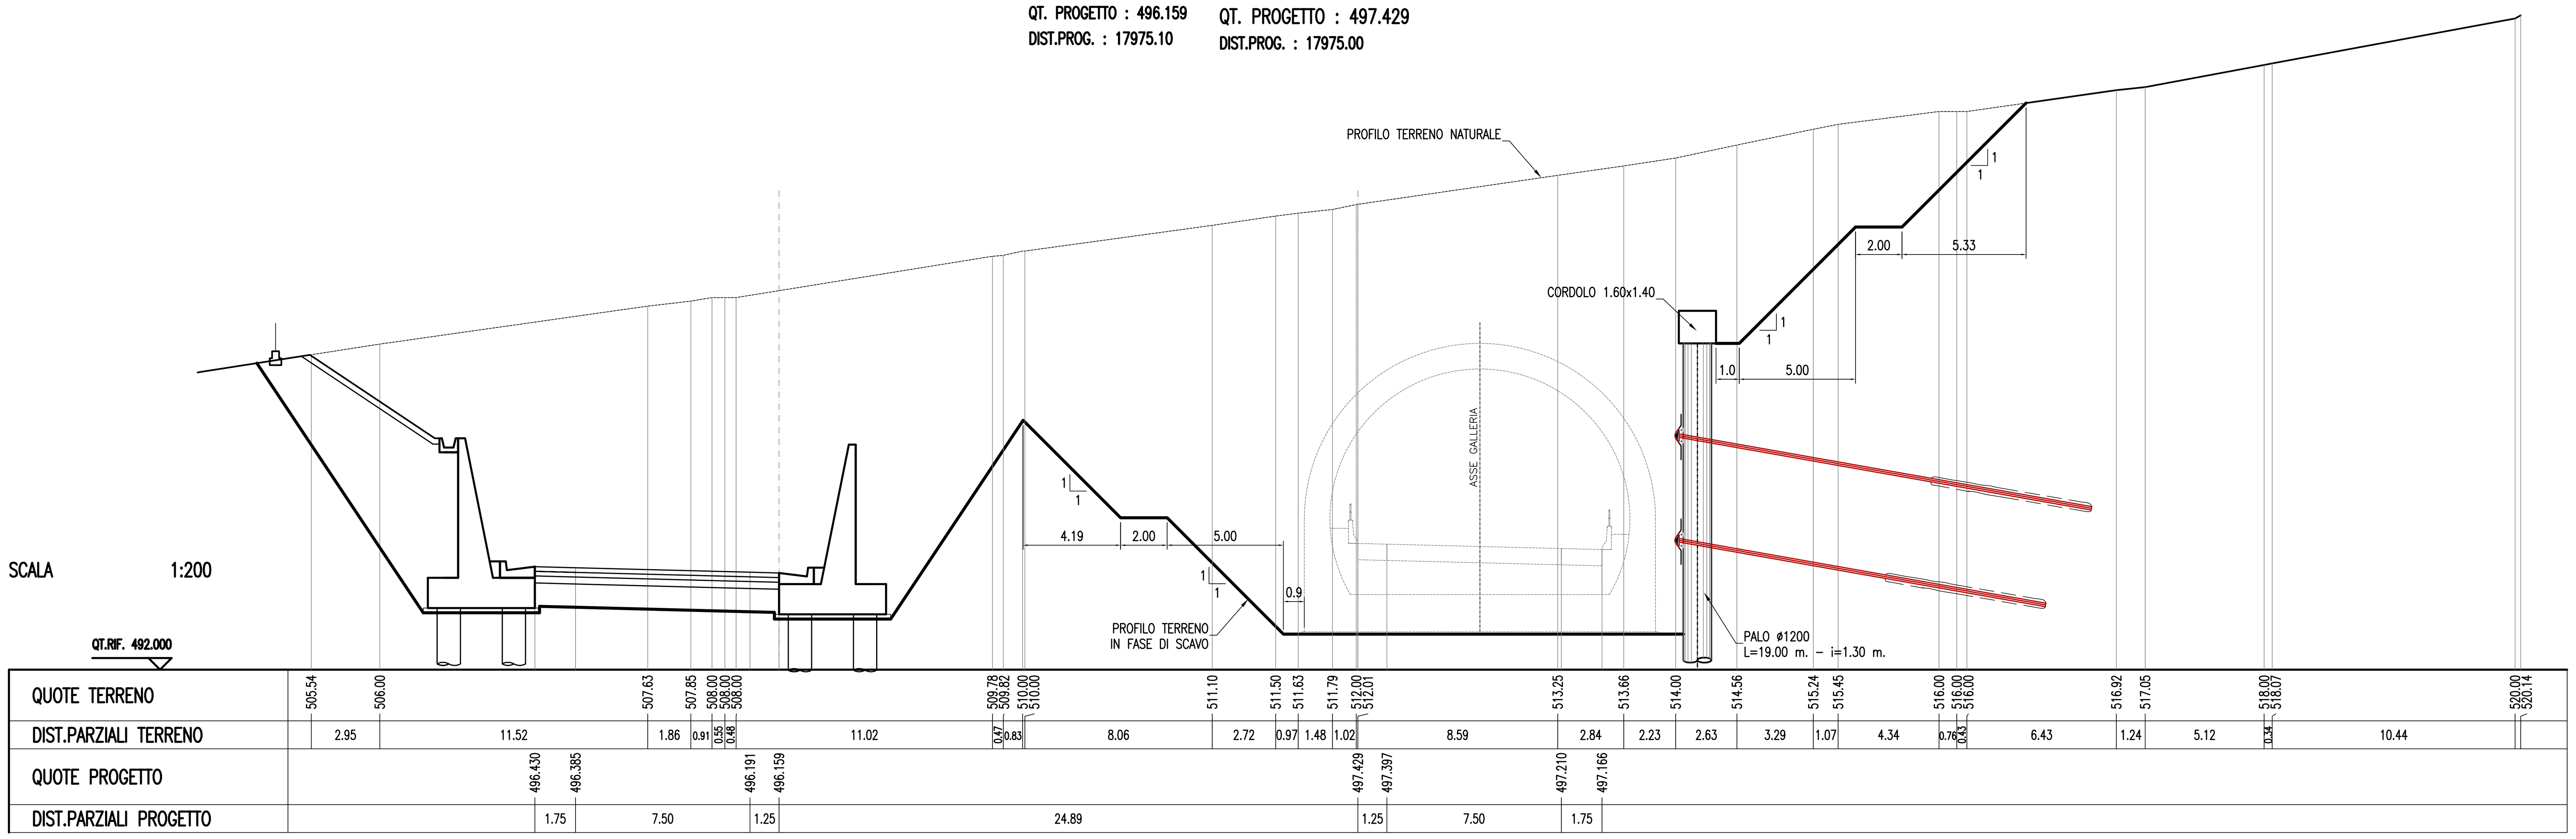

SEZIONE N. : 721
QT. PROGETTO : 495.882
DIST.PROG. : 18000.19

SEZIONE N. : 721
QT. PROGETTO : 497.160
DIST.PROG. : 18000.00

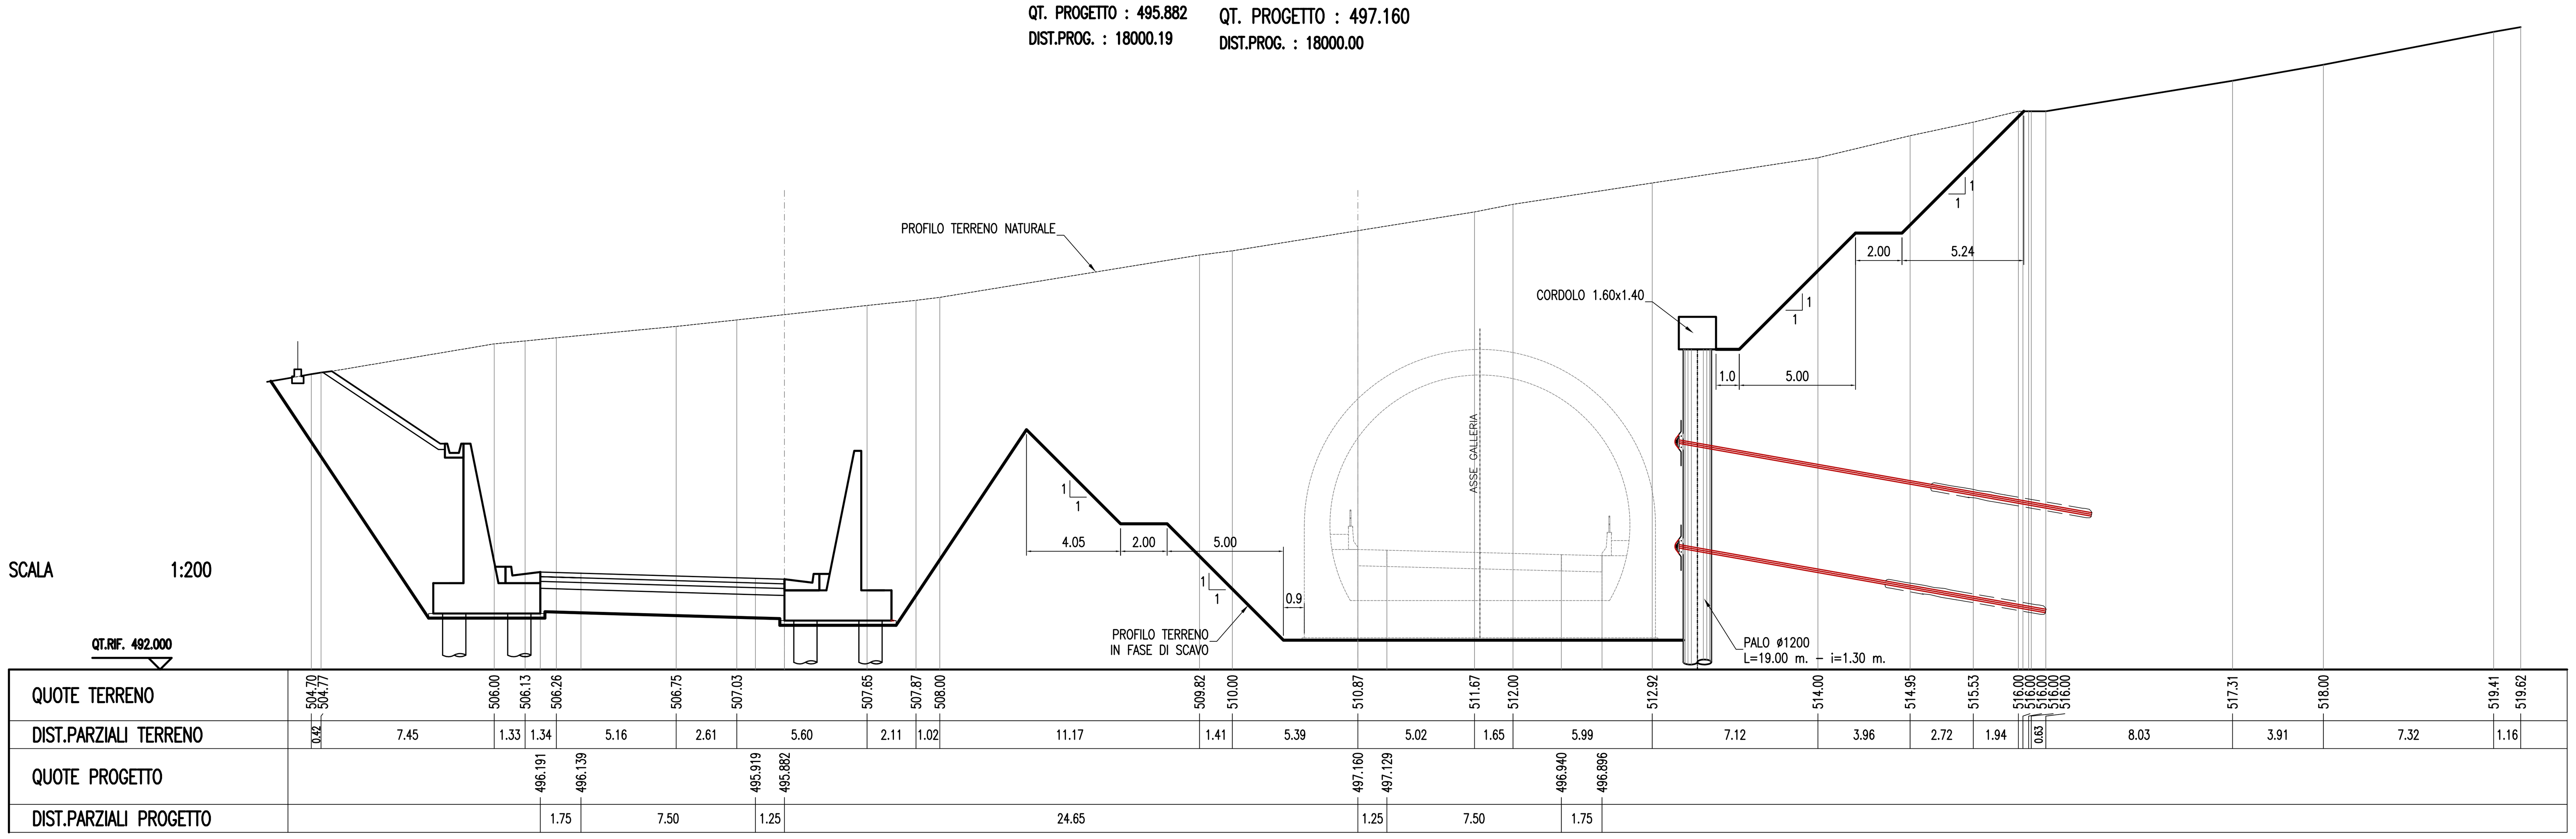

ANAS S.p.A.
Direzione Centrale Programmazione Progettazione

CORRIDOIO PLURIMODALE TIRRENICO–NORD EUROPA
ITINERARIO AGRIGENTO –CALTANISSETTA–A19
S.S. N° 640 "DI PORTO EMPEDOCLE"
AMMODERNAMENTO E ADEGUAMENTO ALLA CAT. B DEL D.M. 5.11.2001
Dal km 44+000 allo svincolo con l'A19

PROGETTO DEFINITIVO

GRUPPO DI PROGETTAZIONE

ATI:
TECHNITAL s.p.a. (mandataria)
S.I.S. Studio di Ingegneria Stradale s.r.l.
DELTA Ingegneria s.r.l.
INFRATEC s.r.l Consulting Engineering
PROGIN s.p.a.

I RESPONSABILI DI PROGETTO
Dott. Ing. M. Raccosta – *Ordine Ing. Verona n° A1665*
Prof. Ing. A. Bevilacqua – *Ordine Ing. Palermo n° 4058*
Dott. Ing. M. Carlino – *Ordine Ing. Agrigento n° A628*
Dott. Ing. N. Troccoli – *Ordine Ing. Potenza n° 836*
Dott. Ing. S. Esposito – *Ordine Ing. Roma n° 20837*

IL GEOLOGO

INTEGRAZIONE PRESTAZIONI SPECIALISTICHE
Dott. Ing. M. Raccosta

VISTO: IL RESPONSABILE DEL PROCEDIMENTO
Dott. Ing. Massimiliano Fidenzi

VISTO: IL RESPONSABILE DEL SERVIZIO PROGETTAZIONE
Dott. Ing. Antonio Valente

DATA

PROTOCOLLO

GALLERIE ARTIFICIALI
GALLERIA SAN FILIPPO: PROGR. 17+920.00

SEZIONI TRASVERSALI
IN FASE DI SCAVO (TAV. 2di4)

CODICE PROGETTO	NOME FILE	REVISIONE	FOGLIO	SCALA:
L0407B D 0501	L0407B_D_0501_T01_GA04_STR_SE02_A.DWG CODICE ELAB. T01 GA04 STR SE02	A	02 DI 04	1:200

REV.	DESCRIZIONE	DATA	VERIFICATO RESP. TECNICO	CONTROLLATO RESP. D'ITINERARIO	APPROVATO RESP. DI SETTORE
D					
C					
B					
A	EMISSIONE	*Ottobre 2006*	*P. Polani*	*F. Arciuli*	*C. Marro*