


SEZIONI PISTA A04 - SCALA 1:500



- LEGENDA**
- Piste di accesso agli aerogeneratori
  - Strada esistente
  - Strada esistente da adeguare
  - Allargamenti temporanei (fase di cantiere)
  - Piazzole montaggio aerogeneratori
  - Area stoccaggio - posizionamento gru ausiliarie (fase di cantiere)
  - Area stoccaggio blade e montaggio gru (fase di cantiere)
  - Fondazione aerogeneratore
  - Sterri
  - Riperti
  - Tombino
  - Fosso di guardia

**NOTE:**  
 Le aree stoccaggio blade e montaggio gru non sono soggette a sbancamenti; Le aree occupate in fase di cantiere verranno ripristinate mediante rinaturalizzazione a fine lavori.

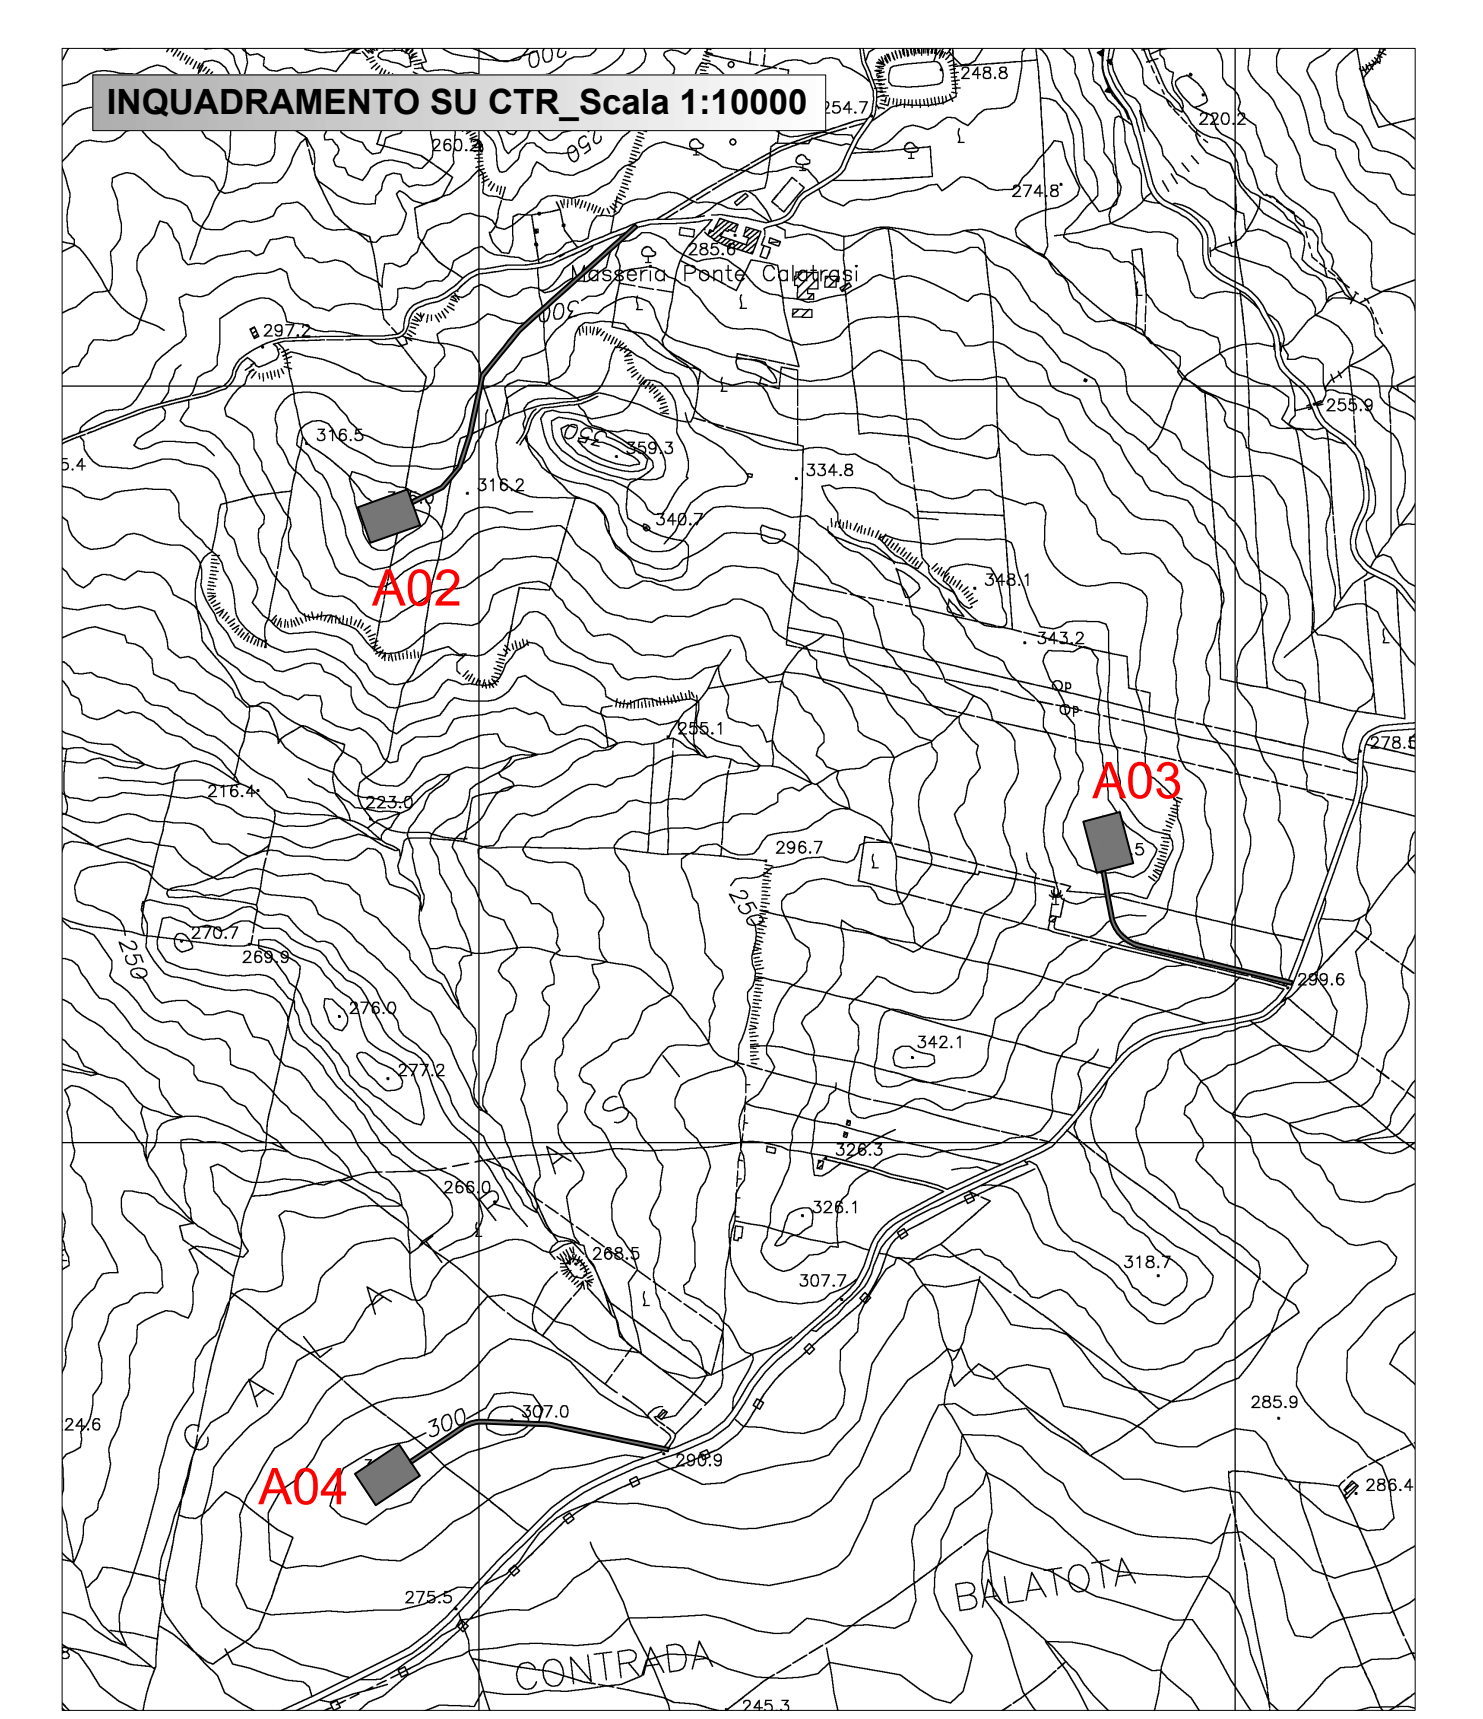

PROGETTO PER LA REALIZZAZIONE  
 DI UN IMPIANTO PER LA PRODUZIONE DI ENERGIA ELETTRICA A FONTE  
 RINNOVABILE EOLICA, OPERE CONNESSE ED INFRASTRUTTURE INDISPENSABILI  
 località Termini di Monreale (PA)

**PROGETTO DEFINITIVO** Tav.04.8  
 PLANIMETRIE DI DETTAGLIO  
 PROFILI E SEZIONI DI STRADE E PIAZZOLE

**Proponente**  
 Teta Rinnovabili S.r.l.  
 VIA UMBERTO GIORDANO N. 152  
 Palermo 90144  
 P.IVA: 07142340822

**Progettisti**  
 Ing. Francesco Rossi  
 Ing. Eugenio Bordonali



Formato  
**841 x 1399**  
 Scale

Revisione	Descrizione	Data	Preparato	Controllato	Approvato
00	Prima emissione	16/07/21		FR	Francesco Rossi