


Piante e prospetti edificio consegna MT e TLC - Scala 1:100

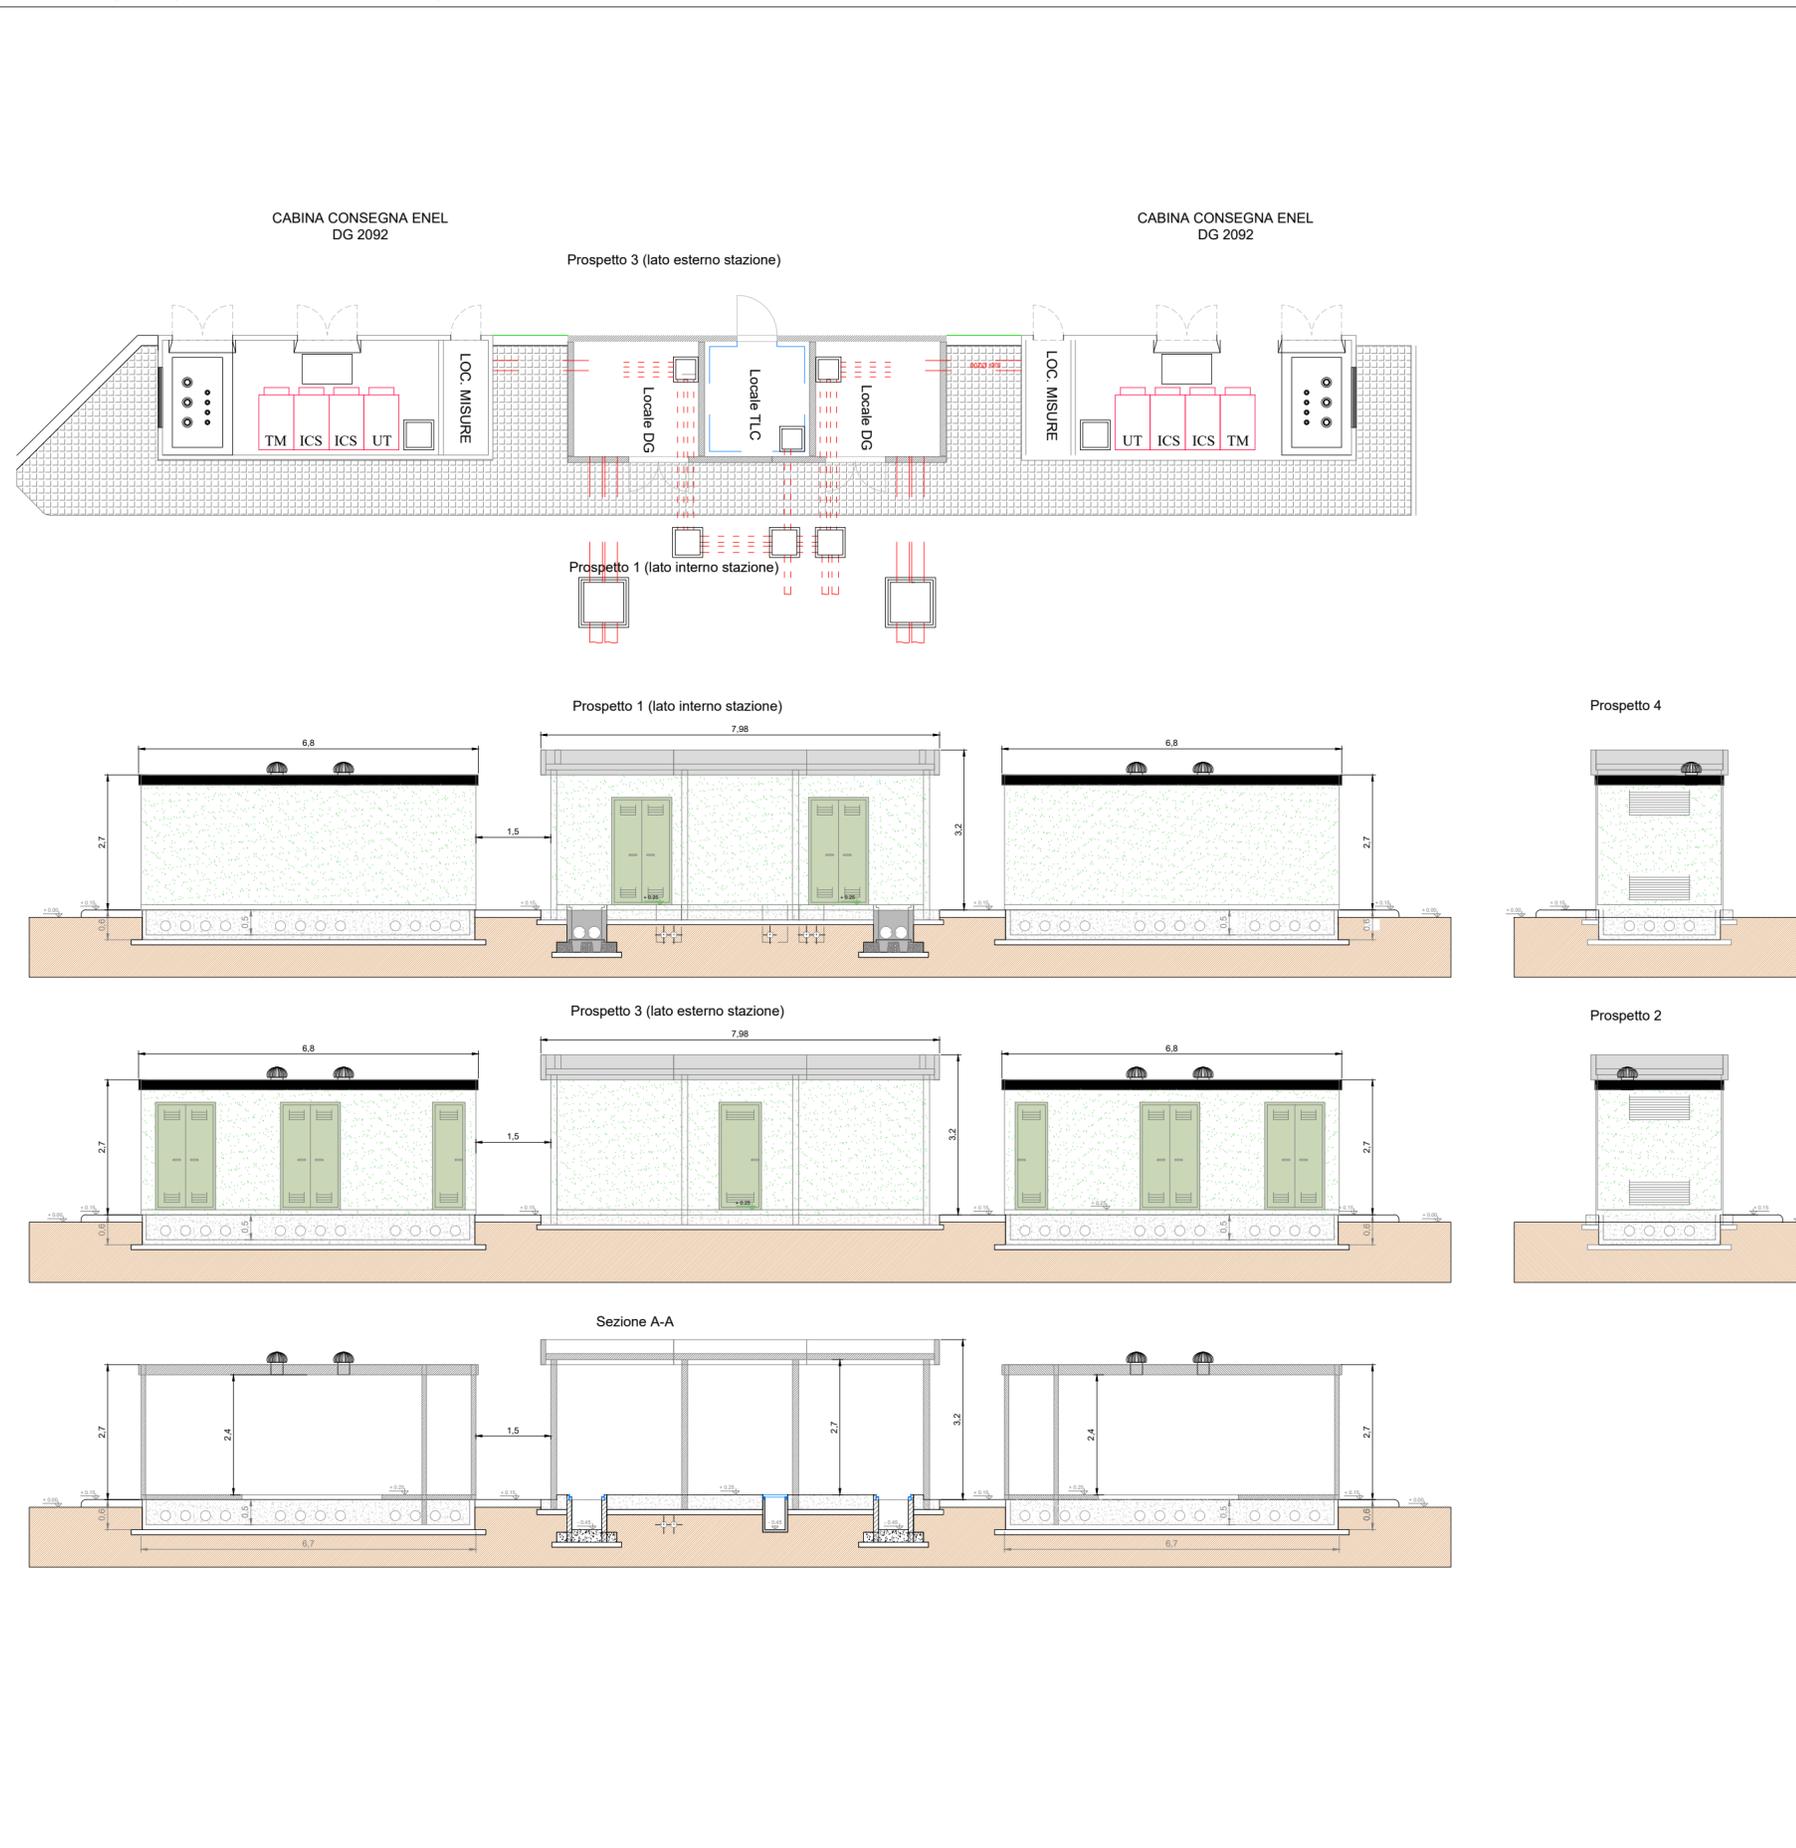

COMMITTENTE TRE RINNOVABILI S.r.l. wood.			STUDIO DI PROGETTAZIONE		
1	APR-22	EMESSO PER BENESTARE TERNA	DC	VC	RM
0	GIU-21	EMESSO PER ITER AUTORIZZATIVO	DC	VC	RM
REV.	DATE	DESCRIPTION	BY	CHD	APP.
REVISIONS					
Impianto eolico "Guisina" da 29,9 MW ed opere connesse Comuni di Monreale e Piana degli Albanesi (PA)			APPROVED FOR CONSTRUCTION		
PROGETTO DEFINITIVO IMPIANTO DI RETE			DWG. REV. DATE SIGNATURE ORDER N°		
OBJECT:			SUPPLIER CONTRACT N° OBN1007A		
TAV. 13 Edificio consegna MT E TLC - Piante e Prospetti - Stazione RTN			SUBPROJECT CODE: THIS DWG. SUPERSEDED BY		SCALE 1:100
Questo documento è di proprietà di TRE RINNOVABILI S.r.l. e il detentore certifica che il documento è stato ricevuto legalmente. Ogni utilizzo, riproduzione o divulgazione del documento deve essere oggetto di specifica autorizzazione da parte di TRE RINNOVABILI S.r.l.			THIS DWG. SUPERSEDES FWI DWG N°		REV. 1
CAD FILE NAME:			SHEET OF		A2