Inquadramento generale - Scala 1:2000

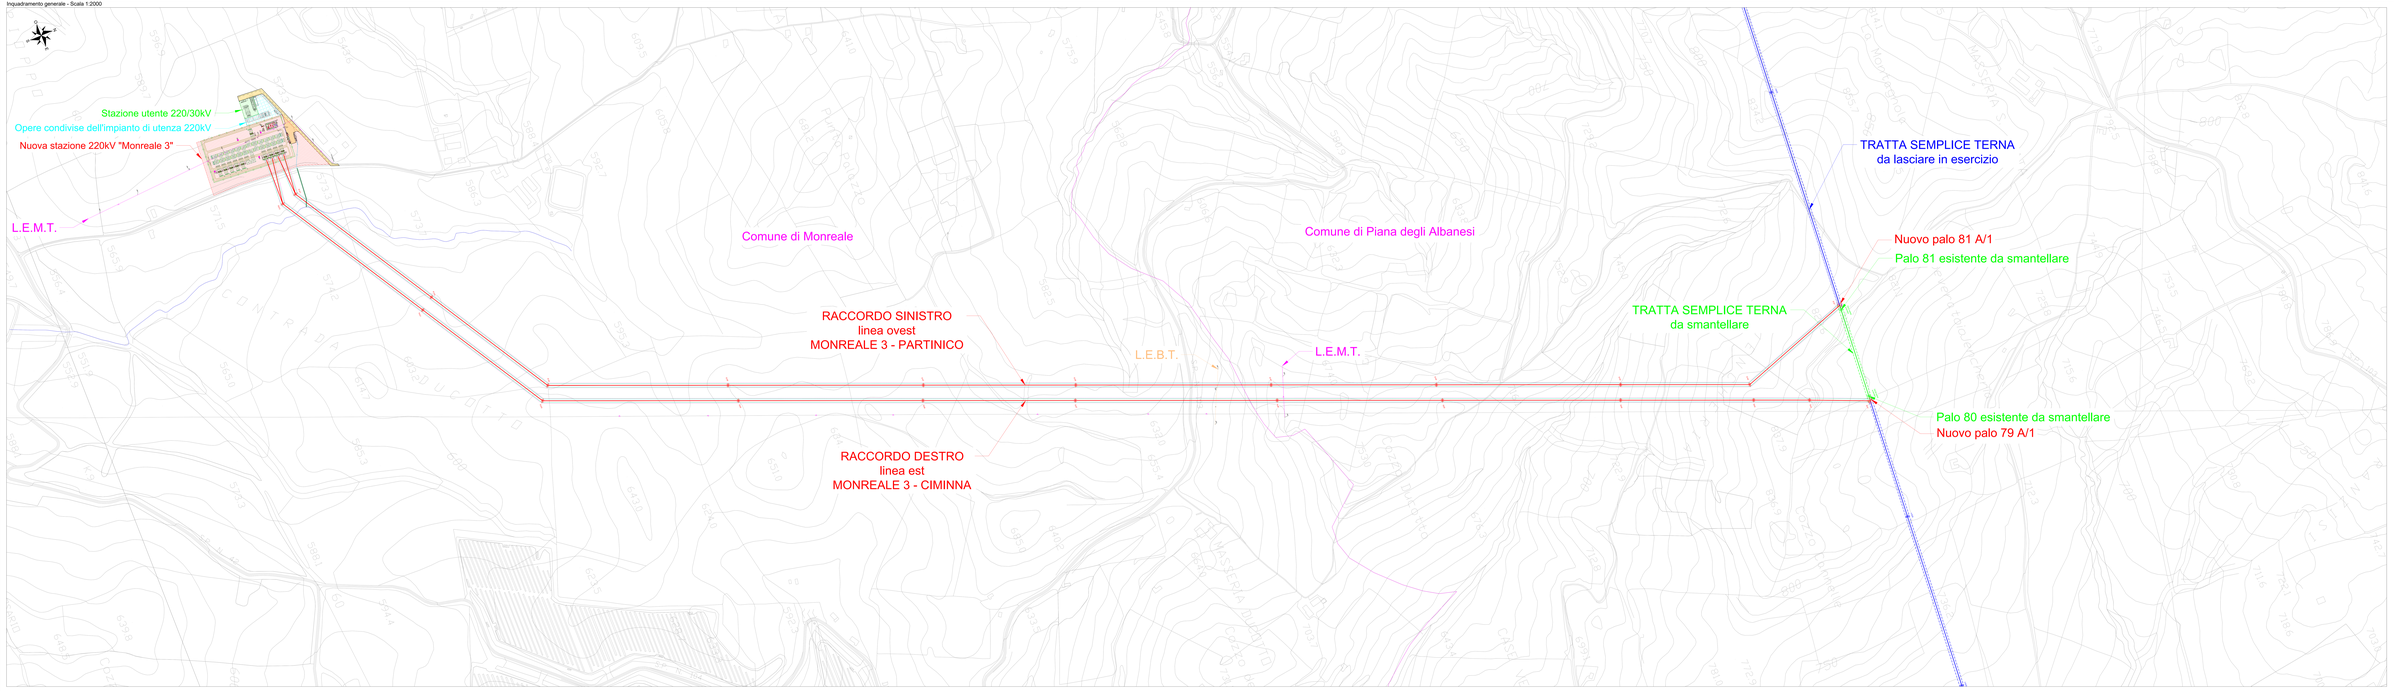

LEGENDA

- Nuova stazione RTN di smistamento 220 kV "Monreale 3"
- Stazione Utente 220/30 kV
- Opere condivise dell'impianto di utenza 220 kV
- Confini comunali
- Nuovi raccordi 220 kV
- Linea aerea esistente 220 kV "Partinico-Ciminna"
- Linea aerea esistente 220 kV da dismettere
- Ritrato di accesso di nuova realizzazione
- Cavidotto di scarico idrico delle acque di prima pioggia
- Corso d'acqua esistente
- Canale in terra per convogliamento acque di prima pioggia in corso d'acqua esistente

COMMITTENTE

TRE RINNOVABILI S.r.l.

wood.

COME DI PROGETTAZIONE

SCM INGEGNERIA

REV.	DATA	DESCRIZIONE	DISEGNATO	VERIFICATO	APPROVATO
0	MAG 23	PRIMA EMISSIONE PER ENTI	G. DI	G. DI	MA
1	GIU 23	EMISSIONE PER ENTI A SEGUITO RICHIESTE	G. DI	G. DI	MA
2	GIU 23	EMISSIONE PER ENTI A SEGUITO RICHIESTE	G. DI	G. DI	MA
3	GIU 23	EMISSIONE PER ENTI A SEGUITO RICHIESTE	G. DI	G. DI	MA
4	GIU 23	EMISSIONE PER ENTI A SEGUITO RICHIESTE	G. DI	G. DI	MA

Impianto eolico "Gulfonna" da 29,3 MW ed opere connesse

Comuni di Monreale e Piana degli Albanesi (PA)

PROGETTO DEFINITIVO IMPIANTO DI RETE

TAV.

TAV. 22a

Inquadramento generale su CTR con indicazione opere attraversate - Raccordi linea RTN

Nota: Quanto riportato nel presente elaborato, ad esclusione dei dati tecnici, è proprietà di Wood Italy S.r.l. e pertanto non può essere riprodotto o comunicato a terzi senza autorizzazione scritta da parte di Wood Italy S.r.l.

CIG: TLC_GARE

CUP: F51B22000170005

ORDINE DI GRANDEZZA: 1:2000

FORMATO: A0

SCALA: 1:2000

DATA DI EMISSIONE	GIU 23	
DISEGNATO	G. DI	
VERIFICATO	G. DI	
APPROVATO	MA	
N° DI ORDINE	0	