





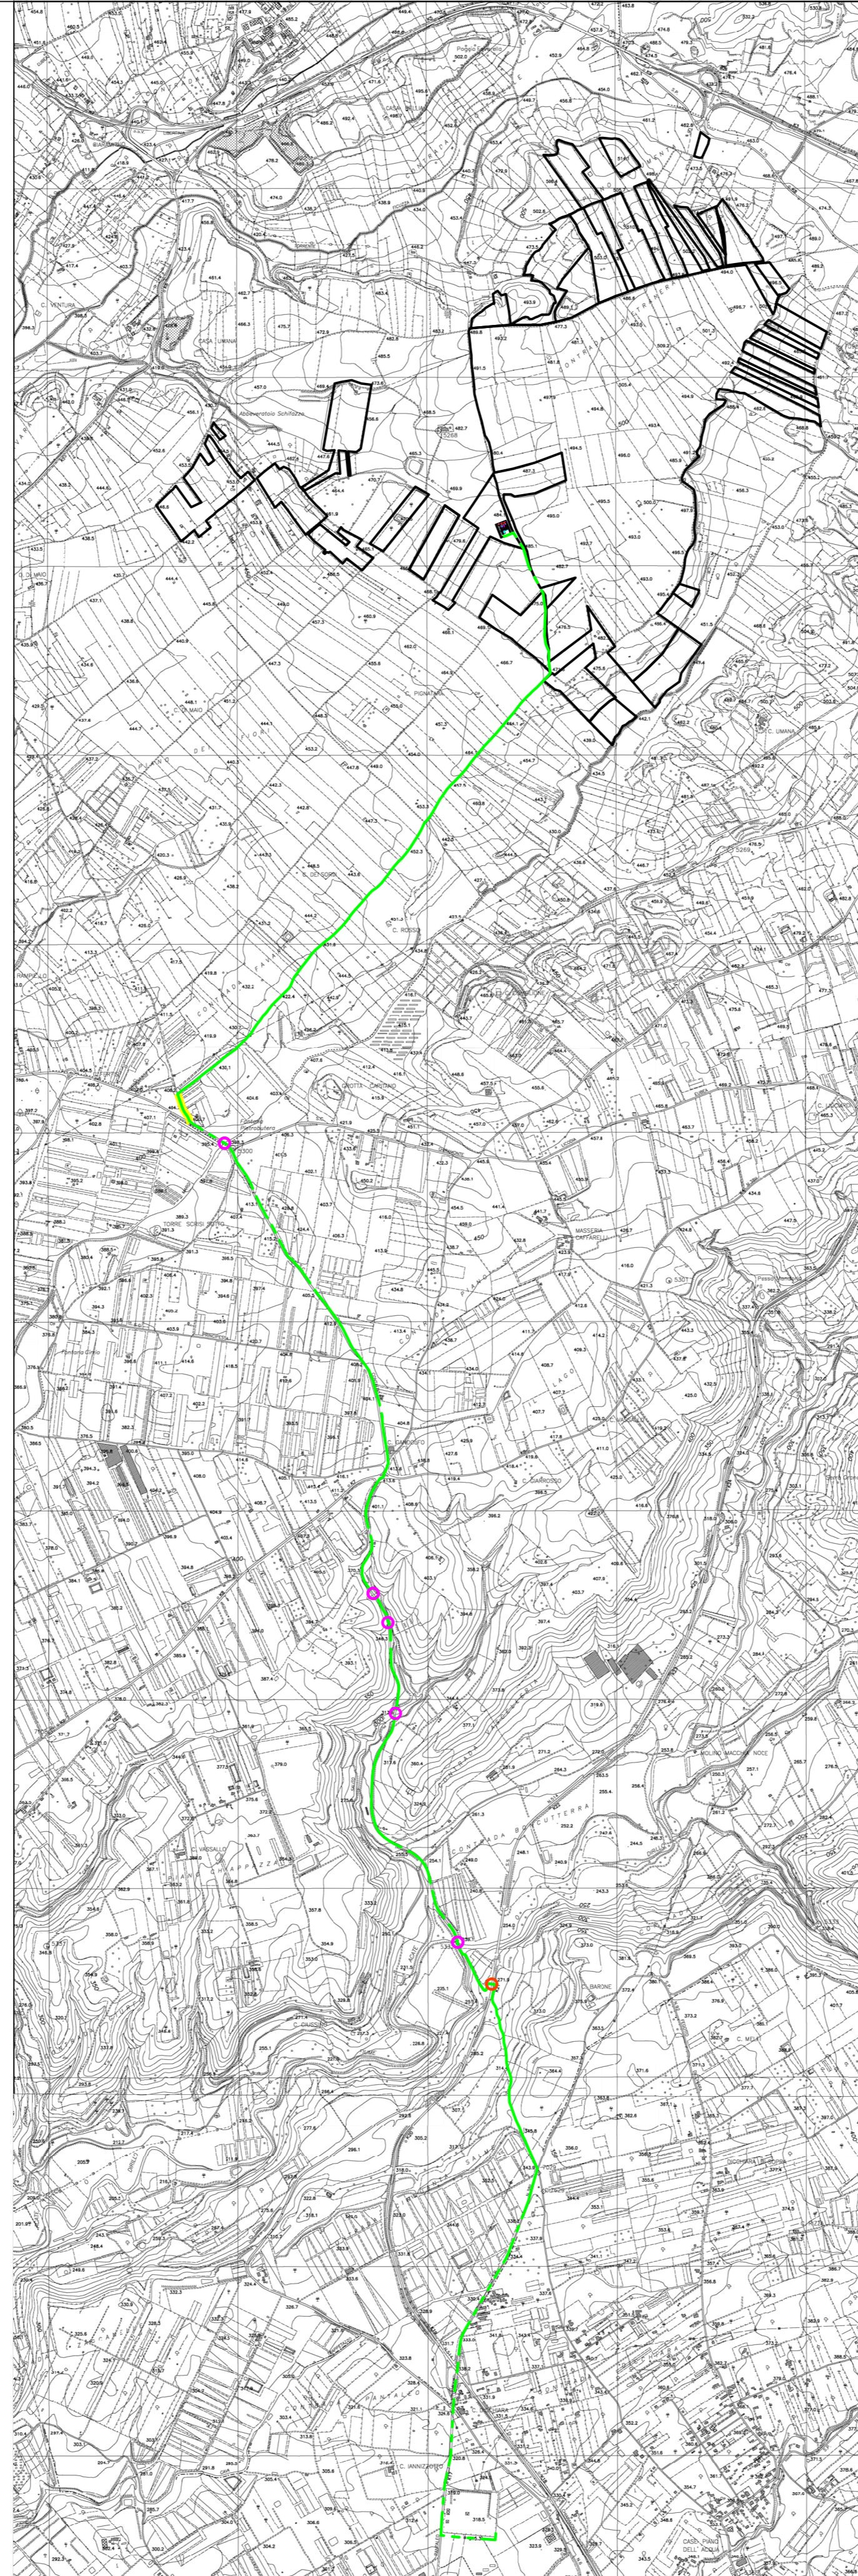


Percorso cavidotto - Alternativa 1
Soluzione scartata

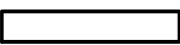

Percorso cavidotto - Alternativa 2
Soluzione scelta

-  Area impianto agrivoltaico
-  Tracciato cavidotto 1
-  Tracciato cavidotto 2
-  Interferenza con regia trazzera
-  Interferenza con reticolo idrografico
-  Passaggio cavidotto su sovrappasso SS 514



PROPONENTE:

Siel Agrisolare S.r.l.


- Via Dismano, 1280 47522 Cesena (FC) - sielagrisolarest@pec.it - PIVA 12000420963

REGIONE SICILIA
AREA METROPOLITANA DI CATANIA
COMUNE DI CALTAGIRONE

Oggetto: PROGETTO PER LA REALIZZAZIONE DI UN PARCO AGRIVOLTAICO CON POTENZA DI PICCO PARI A 222,26 MW_p E POTENZA DI IMMISSIONE 195 MW, UBICATO NEL COMUNE DI CALTAGIRONE (CT) IN CONTRADA PIETRANERA E OPERE CONNESSE RICADENTI NEI COMUNI DI LICODIA EUBEA (CT) E CHIARAMONTE GULFI (RG).
INTEGRAZIONI MASE CTVA REGISTRO UFFICIALE U. 0009433.11-08-2023
INTEGRAZIONI MIC SS-PNRR 23/08/2023-0018350-PI
[ID:8869]

ELABORATO: Carta delle regie trazzere

PROGETTAZIONE: **I-PROJECT S.R.L.**

ELABORATO: AVCALT-T102	Elaborato da: Ing. Salvatore Mele	COORDINATORE SIA: Ing. Salvatore Mele	IL PROGETTISTA: Arch. Antonio Manco
SCALA: -			
DATA: Settembre 2023			

Prot. Int. n°: 0108	Rev.: 2	Mod.: 0
Pratica: Caltagirone	Archivio File:	



Consulenza, Progettazione e Sviluppo Impianti ad Energia Rinnovabile
Sede Legale: Via Del Vecchio Politecnico, 9 - 20121 Milano (MI) - P.IVA 11092870960-PEC: i-project@legalmall.it
Sede Operativa: Via Bliscoglie n° 17 - 84044 Albanella (SA) - malta.manco@i-projectsrl.com - Cell: 3384117245