




SEZIONE N. : 723B SEZIONE N. : 723B
 QT. PROGETTO : 495.216 QT. PROGETTO : 496.516
 DIST.PROG. : 18060.60 DIST.PROG. : 18060.00

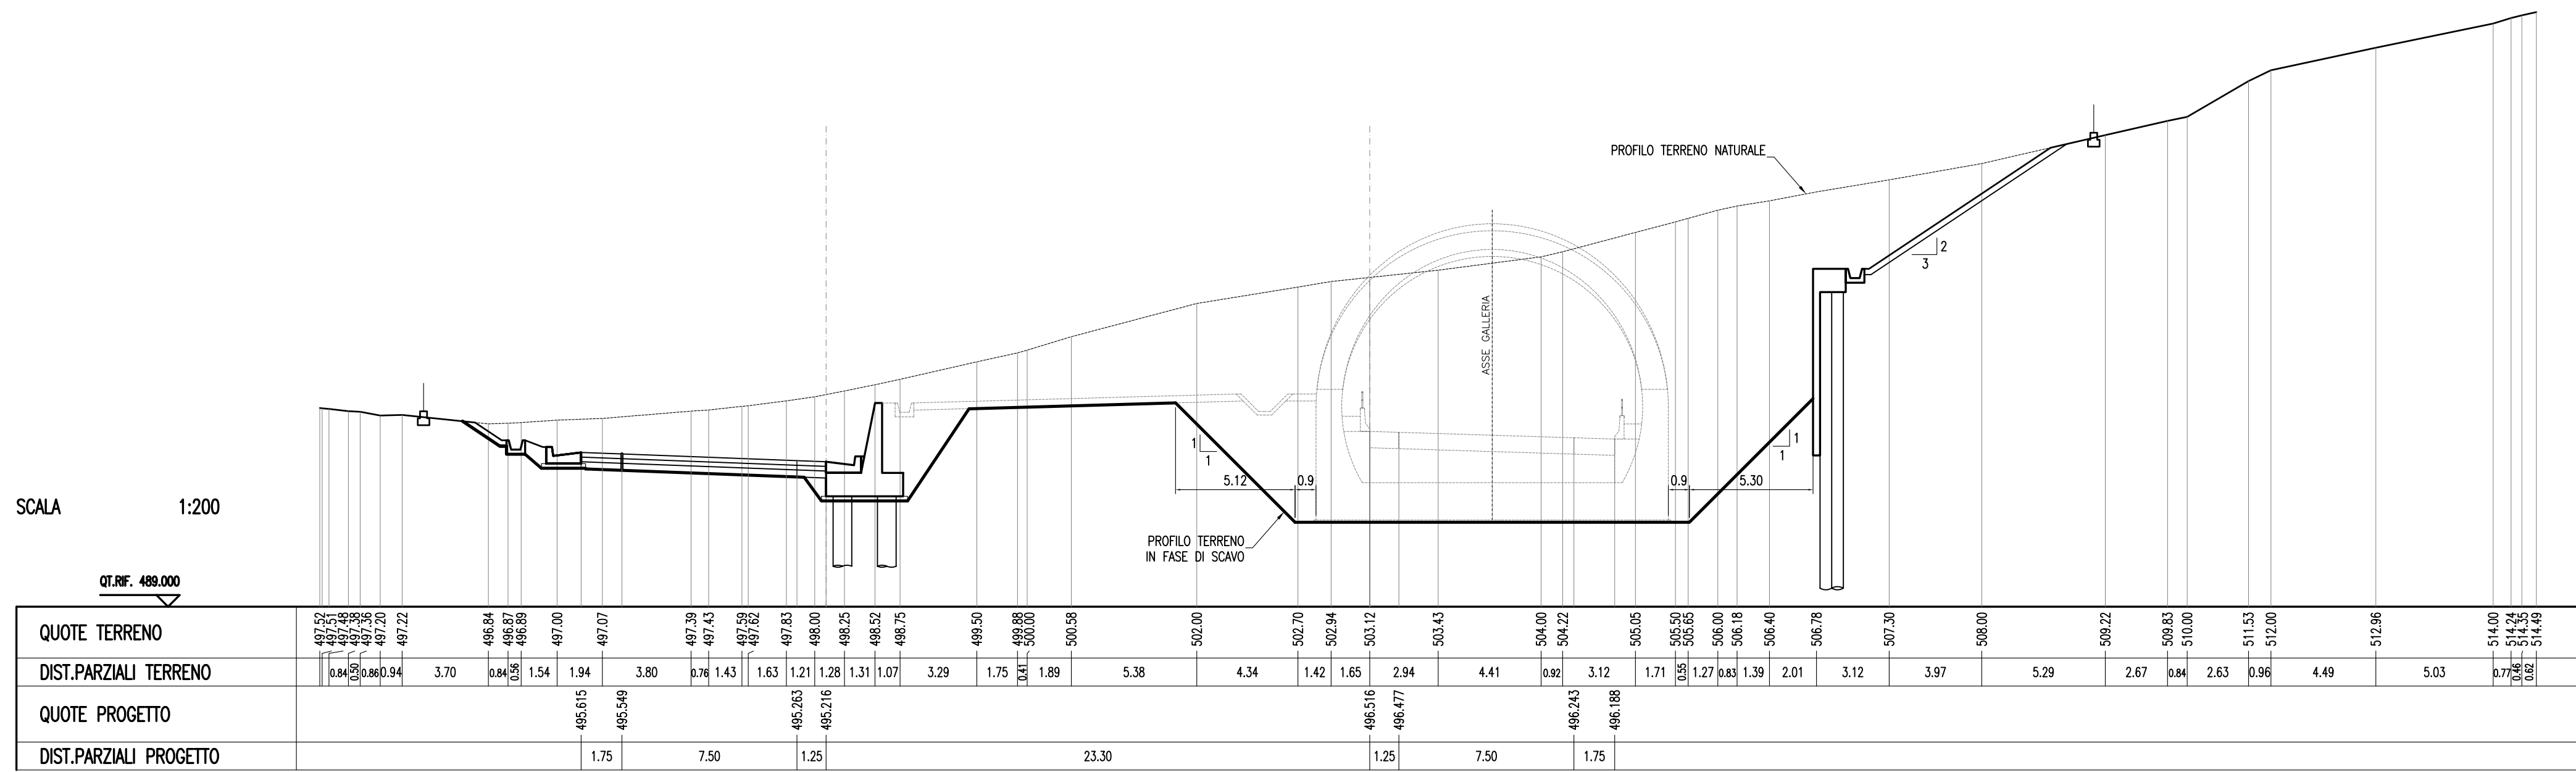


SEZIONE N. : 723C SEZIONE N. : 723C
 QT. PROGETTO : 495.160 QT. PROGETTO : 496.462
 DIST.PROG. : 18065.65 DIST.PROG. : 18065.00

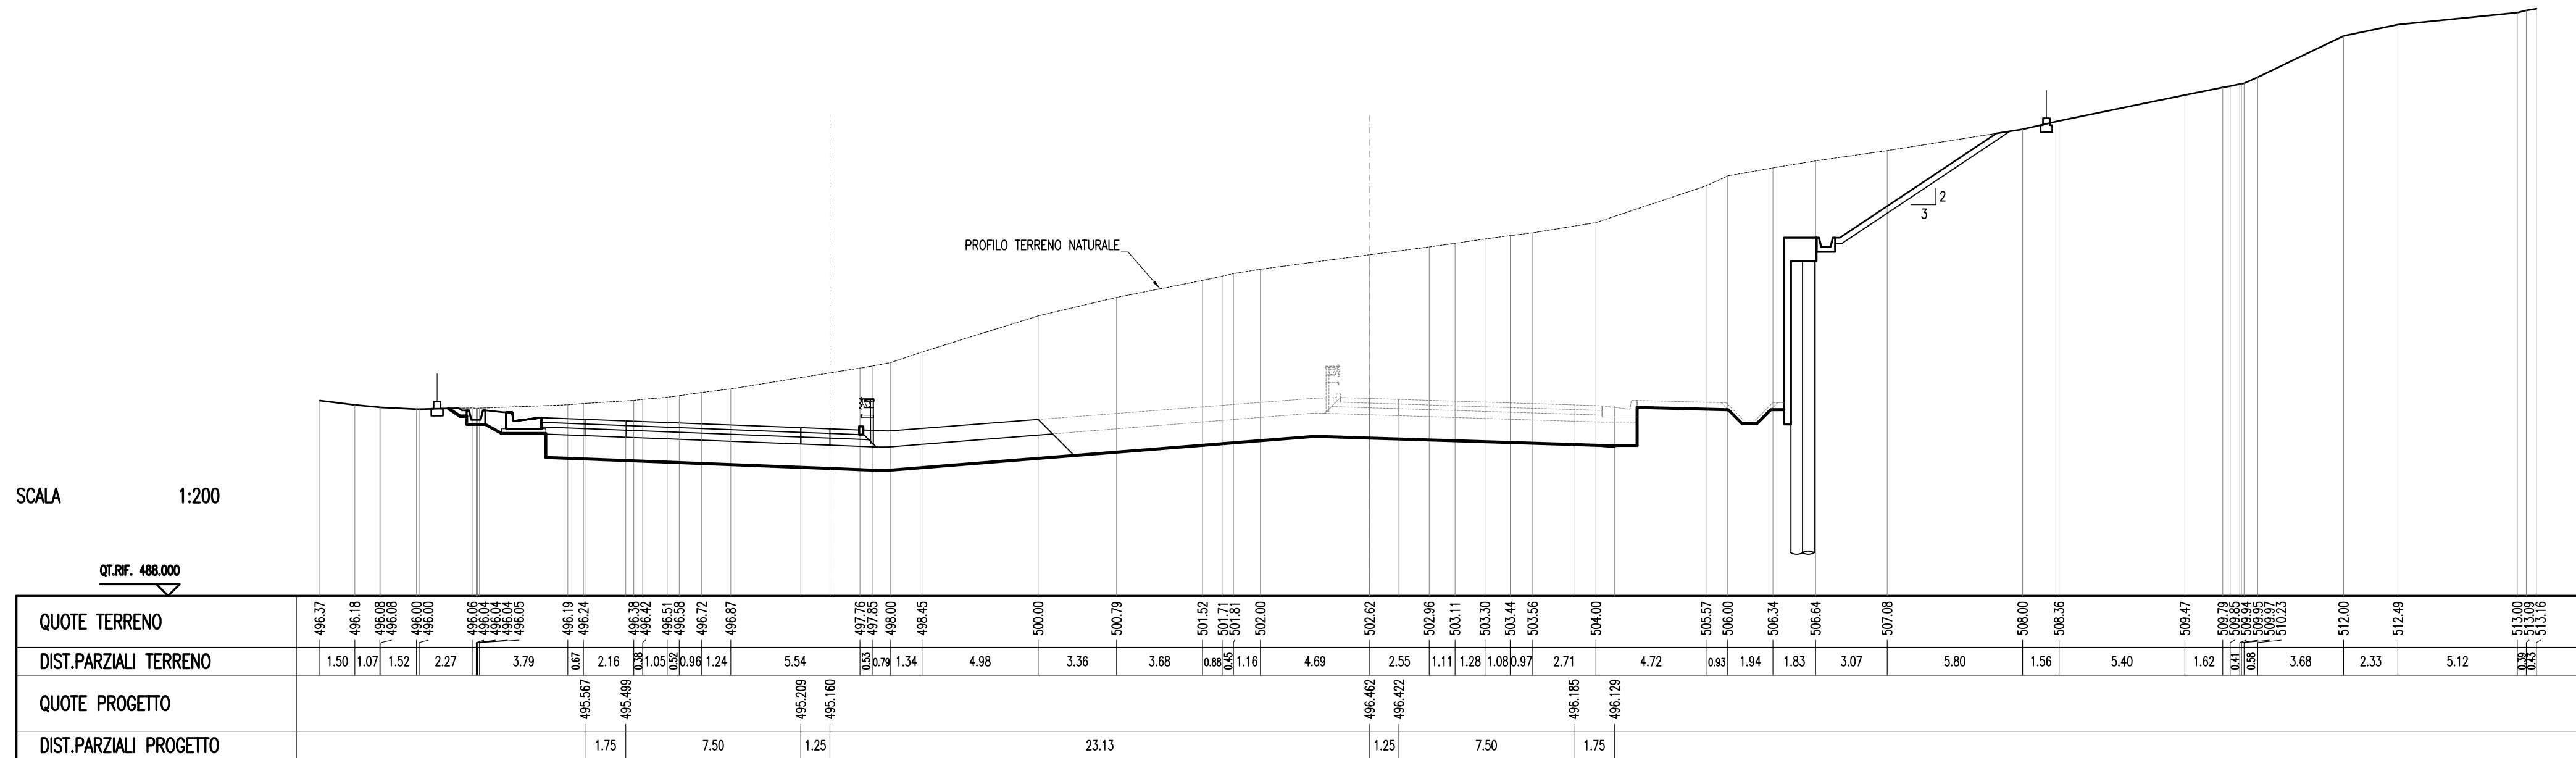

SEZIONE N. : 724 SEZIONE N. : 724
 QT. PROGETTO : 495.049 QT. PROGETTO : 496.355
 DIST.PROG. : 18075.75 DIST.PROG. : 18075.00

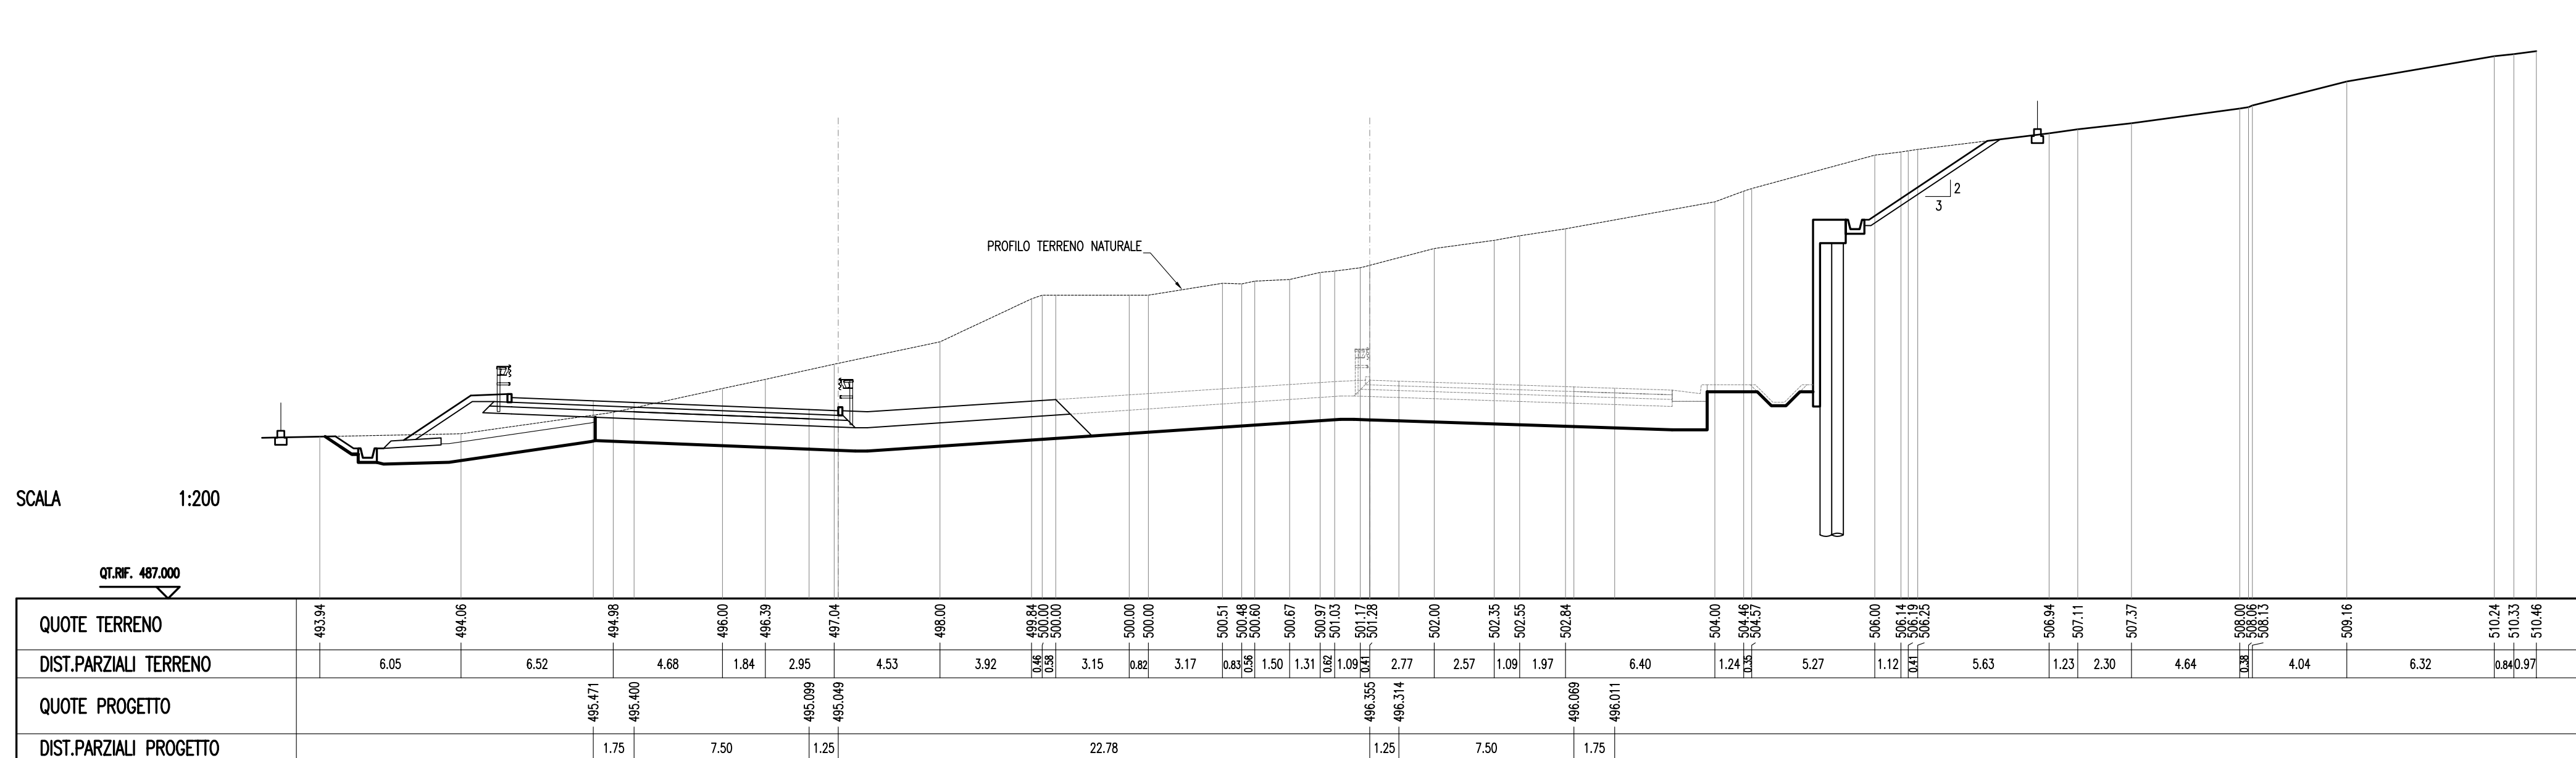



ANAS S.p.A.
 Direzione Centrale Programmazione Progettazione

CORRIDOIO PLURIMODALE TIRRENICO-NORD EUROPA
ITINERARIO AGRIGENTO -CALTANISSETTA-A19
S.S. N° 640 "DI PORTO EMPEDOCLE"
AMMODERNAMENTO E ADEGUAMENTO ALLA CAT. B DEL D.M. 5.11.2001
Dal km 44+000 allo svincolo con l'A19

PROGETTO DEFINITIVO

GRUPPO DI PROGETTAZIONE		I RESPONSABILI DI PROGETTO	
ATI: TECHNITAL s.p.a. (mandataria) S.I.S. Studio di Ingegneria Stradale s.r.l. DELTA Ingegneria s.r.l. INFRATEC s.r.l Consulting Engineering PROGIN s.p.a.		Dott. Ing. M. Raccosta Ordine Ing. Verona n° A1665 Prof. Ing. A. Bevilacqua Ordine Ing. Palermo n° 4058 Dott. Ing. M. Carlino Ordine Ing. Agrigento n° A628 Dott. Ing. N. Traccoli Ordine Ing. Potenza n° 836 Dott. Ing. S. Esposito Ordine Ing. Roma n° 20837	
VISTO: IL RESPONSABILE DEL PROCEDIMENTO		VISTO: IL RESPONSABILE DEL SERVIZIO PROGETTAZIONE	
Dott. Ing. Massimiliano Fidenzi		Dott. Ing. Antonio Valente	
DATA		DATA	
PROTOCOLLO		PROTOCOLLO	
GALLERIE ARTIFICIALI GALLERIA SAN FILIPPO: Progr. 17+920.00 SEZIONI TRASVERSALI IN FASE DI SCAVO (TAV. 4di4)			
CODICE PROGETTO	NOME FILE	REVISIONE	FOGLIO
L0407B D 0501	L0407B_D_0501_T01_GA04_STR_SE04_A.DWG	A	04 di 04
CODICE ELAB.	T01GA04STRSE04	SCALA:	1:200
D			
C			
B			
A	EMISSIONE	Ottobre 2006	P. Polani F. Arcilli C. Marro
REV.	DESCRIZIONE	DATA	VERIFICATO RESP. TECNICO CONTROLLATO RESP. D'ITERARIO APPROVATO RESP. DI SETTORE