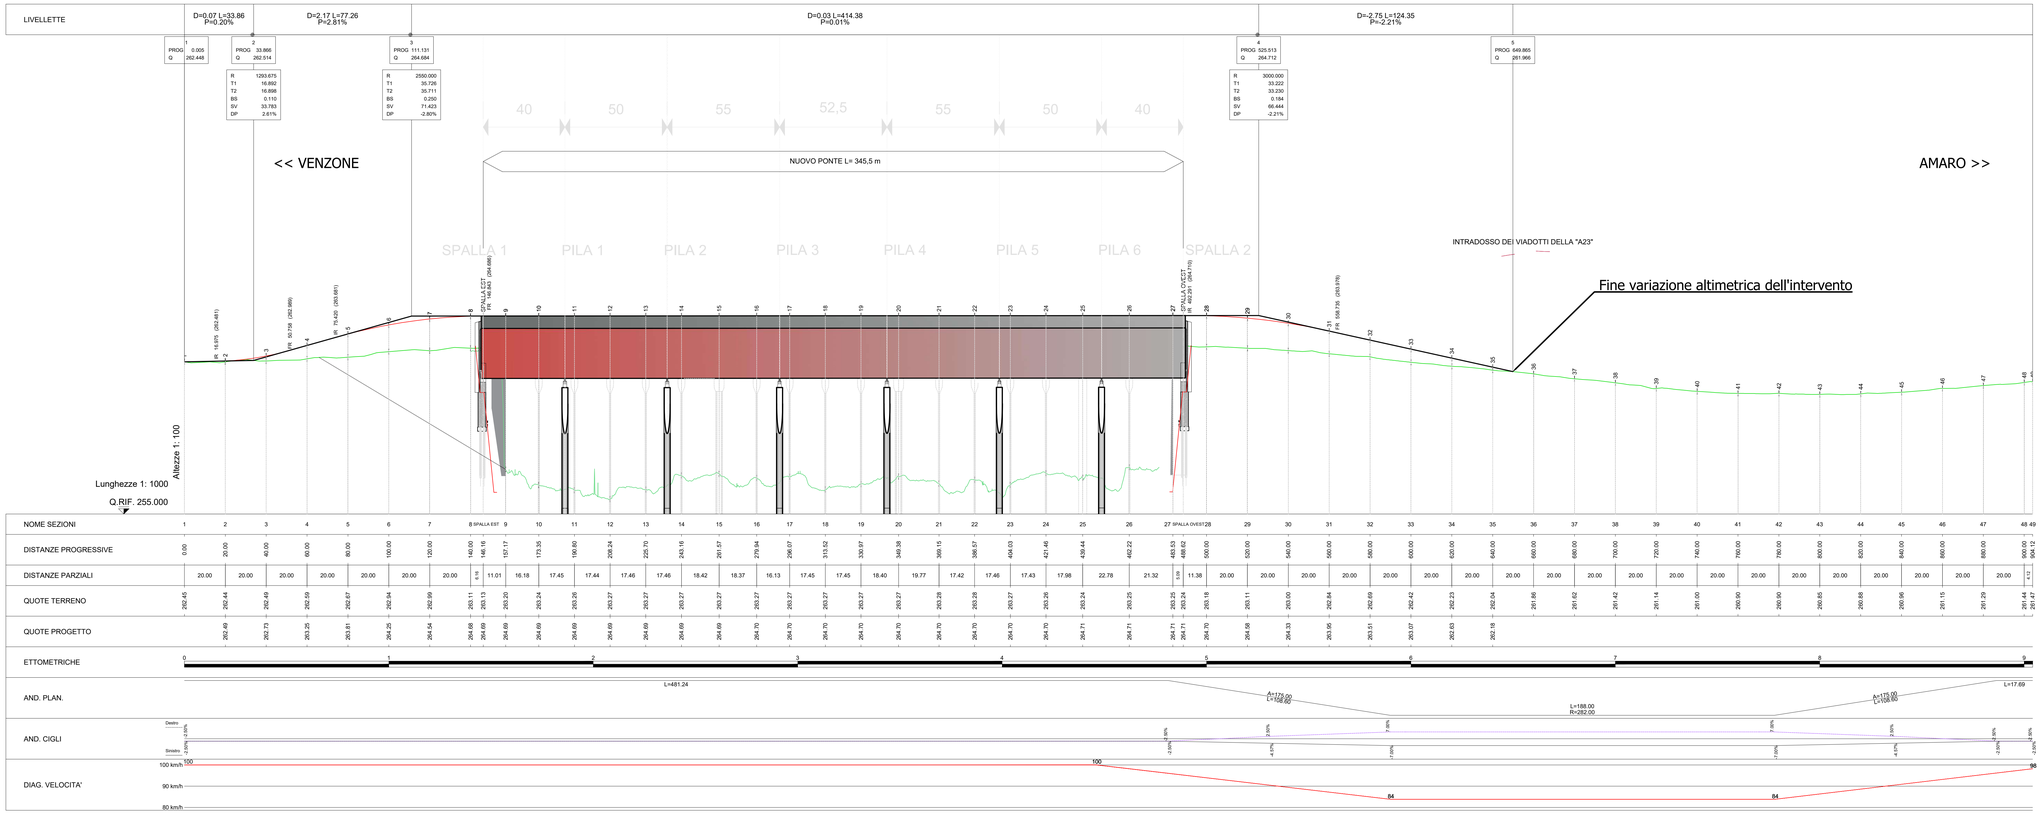


FRIULI VENEZIA GIULIA STRADE SPA

DA 24-2018 / II - S.S. 52 "Carnica"

LAVORI DI RICOSTRUZIONE DEL PONTE SUL FIUME FELLA NEI COMUNI DI AMARO E VENZONE
DAL km 0+800 AL km 1+190 CIRCA

# PROGETTO DEFINITIVO-ESECUTIVO


**PROGETTAZIONE GENERALE e COORDINAMENTO:**
dott. ing. Luca Vittori
Ordine degli Ingegneri della Provincia di Gorizia - posizione n° 446/A

**PROGETTAZIONE STRUTTURALE:**
EzB S.r.l. - Via Fornace Morandi n.24 Padova
dott. ing. Alessandro Contin - Ordine degli Ingegneri della Provincia di Padova - posizione n° 3325/A

**GEOLOGIA:**
dott. geol. Umberto Stefanel - Ordine dei Geologi della Regione FVG - posizione n° 19/A
dott. geol. Massimo Valent - Ordine dei Geologi della Regione FVG - posizione n° [illegible]

**COORDINATORE DELLA SICUREZZA IN FASE DI PROGETTAZIONE:**
dott. ing. Fabrizio Cancian
Ordine degli Ingegneri della Provincia di Pordenone posizione n° 940/A

Firmato digitalmente da:
VITTORI LUCA
Firmato il 19/10/2023 10:08
Seriale Certificato: 367006
Valido dal 27/04/2021 al 27/04/2024
InfoCamere Qualified Electronic Signature CA

**IL RESPONSABILE UNICO DEL PROCEDIMENTO e DIRETTORE GENERALE:**
dott. ing. Sandro Didonè
Ordine degli Ingegneri della Provincia di Trento - posizione n° 1191/A


## PROFILO LONGITUDINALE

| CUP: E51F22000920002 | NUMERO ELABORATO | REVISIONE | SCALA |
|---|---|---|---|
| PROGETTO (UE - Attività) | V.05 | B | 1:1.000 |
| CODICE LAVORO: DA 24-2018 / II | CODIFICA: 639PDEV05 | | |

| REV. | DESCRIZIONE | DATA | REDATTO | VERIFICATO | APPROVATO |
|---|---|---|---|---|---|
| A | EMISSIONE | AGO 2022 | FM | LV | LV |