



**PAVIMENTAZIONE STRADA  
DI SERVIZIO PER ACCESSO  
AI DISOLEATORI**

Scala 1:50

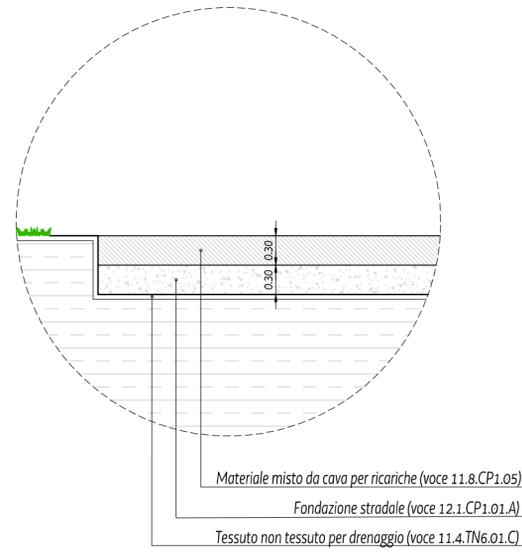


**SEZIONE TIPO**  
Scala 1:100

**PAVIMENTAZIONE TIPO**  
Scala 1:20

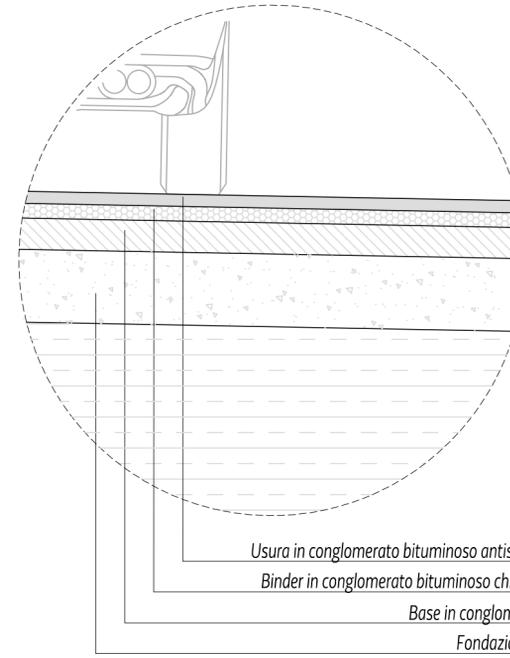


**SEZIONE TRASVERSALE TIPO**

Scala 1:100

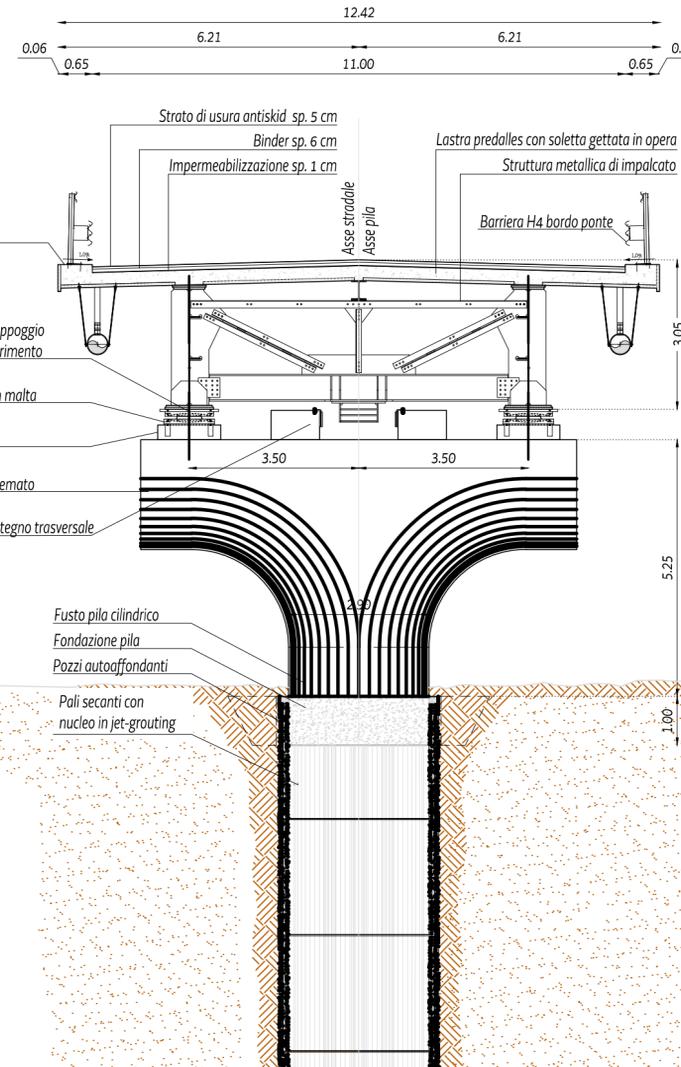

**PARTICOLARE AMMORSAMENTO  
TRA PAVIMENTAZIONE ESISTENTE E DI PROGETTO**

Scala 1:10

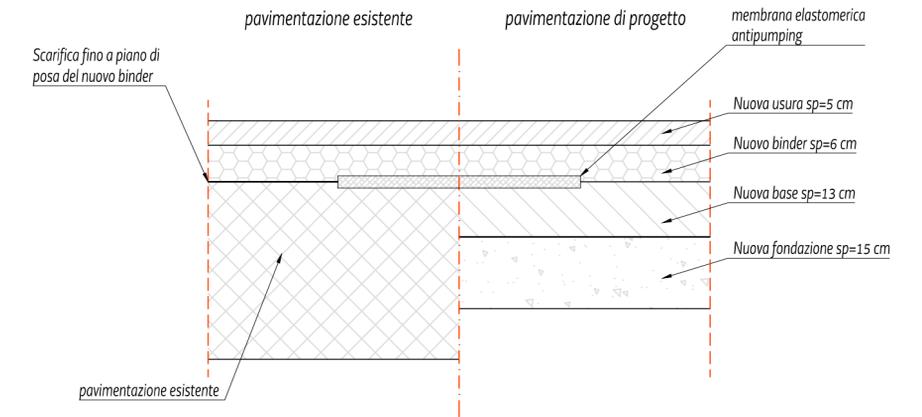

DA 24-2018 / II - S.S. 52 "Carnica"

LAVORI DI RICOSTRUZIONE DEL PONTE SUL FIUME FELLA NEI COMUNI DI AMARO E VENZONE  
DAL km 0+800 AL km 1+190 CIRCA

**PROGETTO DEFINITIVO-ESECUTIVO**

**PROGETTAZIONE GENERALE e COORDINAMENTO:**

dott. ing. Luca Vittori  
Ordine degli Ingegneri della Provincia di Gorizia - posizione n° 446/A

**PROGETTAZIONE STRUTTURALE:**

E2B S.r.l. - Via Fornace Morandi n. 24 Padova  
dott. ing. Alessandro Contin - Ordine degli Ingegneri della Provincia di Padova - posizione n° 3325/A

**GEOLOGIA:**

dott. geol. Umberto Stefanel - Ordine dei Geologi della Regione FVG - posizione n° 193/A  
dott. geol. Massimo Valent - Ordine dei Geologi della Regione FVG - posizione n° 289/A

**COORDINATORE DELLA SICUREZZA IN FASE DI PROGETTAZIONE:**

dott. ing. Fabrizio Cancian  
Ordine degli Ingegneri della Provincia di Pordenone posizione n° 940/A

**IL RESPONSABILE UNICO DEL PROCEDIMENTO e DIRETTORE GENERALE:**

dott. ing. Sandro Didonè  
Ordine degli Ingegneri della Provincia di Trento - posizione n° 1191/A

**SEZIONI TIPO E PARTICOLARI**

BANCHINA IN TERRA	BANCHINA	CORSIA	CORSIA	BANCHINA	BANCHINA IN TERRA
1.25	1.50	3.75	3.75	1.50	1.25
1.25	10.50				1.25
13.00					

CUP: E5F22000920002	NUMERO ELABORATO:	REVISIONE:	SCALA:
PROGETTO AX: AX000639	<b>V.07</b>	A	1:100 1:50 1:20 1:10
CODICE LAVORO: DA 24-2018 / II	CODIFICA: 639PDEV07		
A	EMISSIONE	AGO 2022	FM LV LV
REV.	DESCRIZIONE	DATA	REDATTO VERIFICATO APPROVATO