
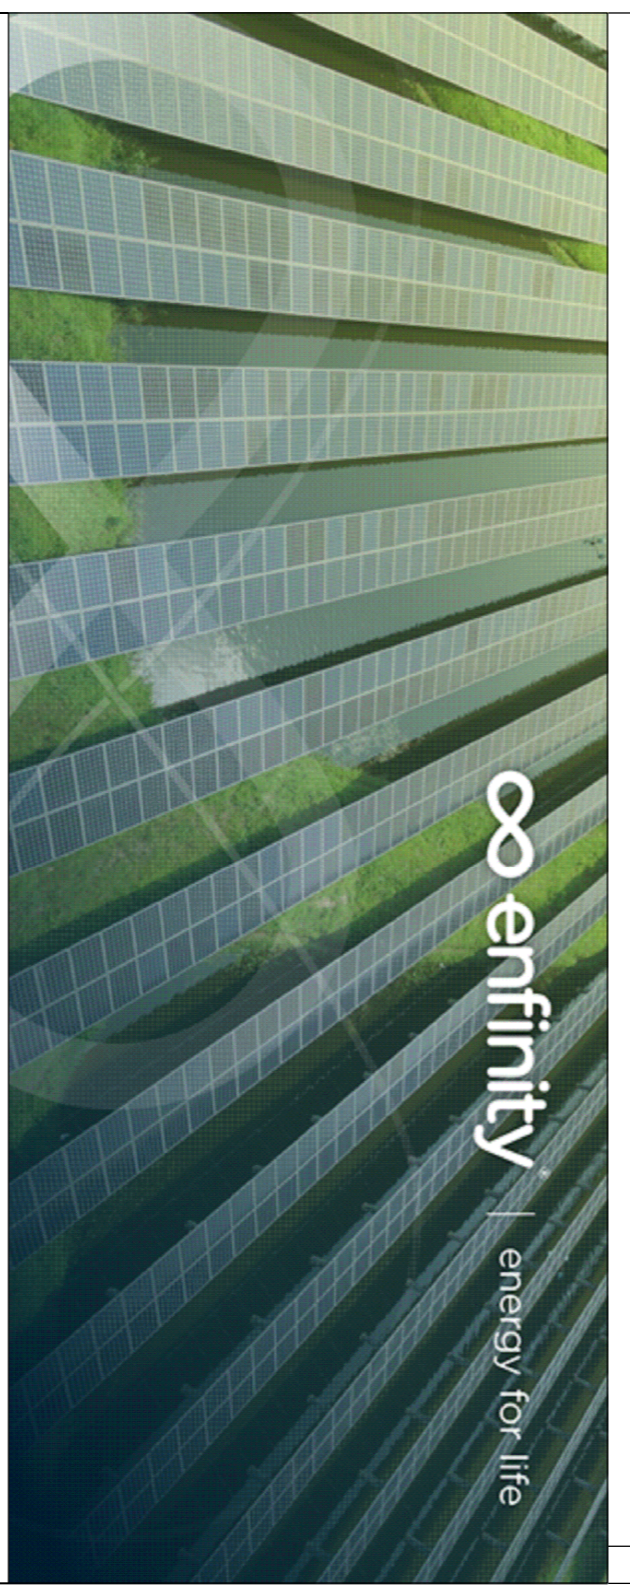


PLANIMETRIA DI PROGETTO

LEGENDA  
 Perimetro area intervento

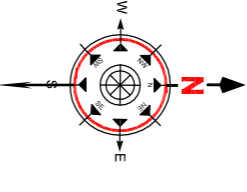

### IMPIANTO AGRIVOLTAICO EG EQUINOZIO SRL E OPERE CONNESSE

POTENZA IMPIANTO 29.976 MWp  
 COMUNE DI PAVIA DI UDINE (UD)

**PropONENTE**  
 EG EQUINOZIO S.R.L.  
 VIA DEI PELLEGRINI 22 - 20122 MILANO (MI) - P.IVA: 11616300965 - PEC: egquinozio@pec.it

**Progettazione**  
 ING. GUERRINO MANCON  
 VIA DELLA CROCE, 18 - 31023 RESANA (TV)  
 P.IVA: 00604220265 - PEC: guerrino.mancon@ingpec.it

**Collaboratori**  
 Progettazione Generale: Ing. Guerrino Mancon  
 Progettazione Elettrica: Ing. Riccardo Rigotti  
 Progettazione Energetica e Paesaggistica: Dott. Mario Solari  
 Progettazione Opere di Connesse: Ing. Agide Borelli  
 Coordinamento Progettuale  
 PHAROS S.R.L.  
 VIA A. MALIGNANI, 33-33080 Fiume Veneto (PN)  
 P.IVA: 0282690034 - PEC: pharos@egimail.it

**Tavola inquadramento territoriale - IGM 1:25.000**

LIVELLO PROGETTAZIONE	CODICE ELABORATO	FILENAME	RIFERIMENTO	DATA	SCALA
PROGETTO DEFINITIVO	PAV-AMB-I-30			22/09/2023	1:25.000

Revisioni	DATA	DESCRIZIONE	ESEGUITO	VERIFICATO	APPROVATO
00	22/09/2023		MAN	PHA	ENF

