
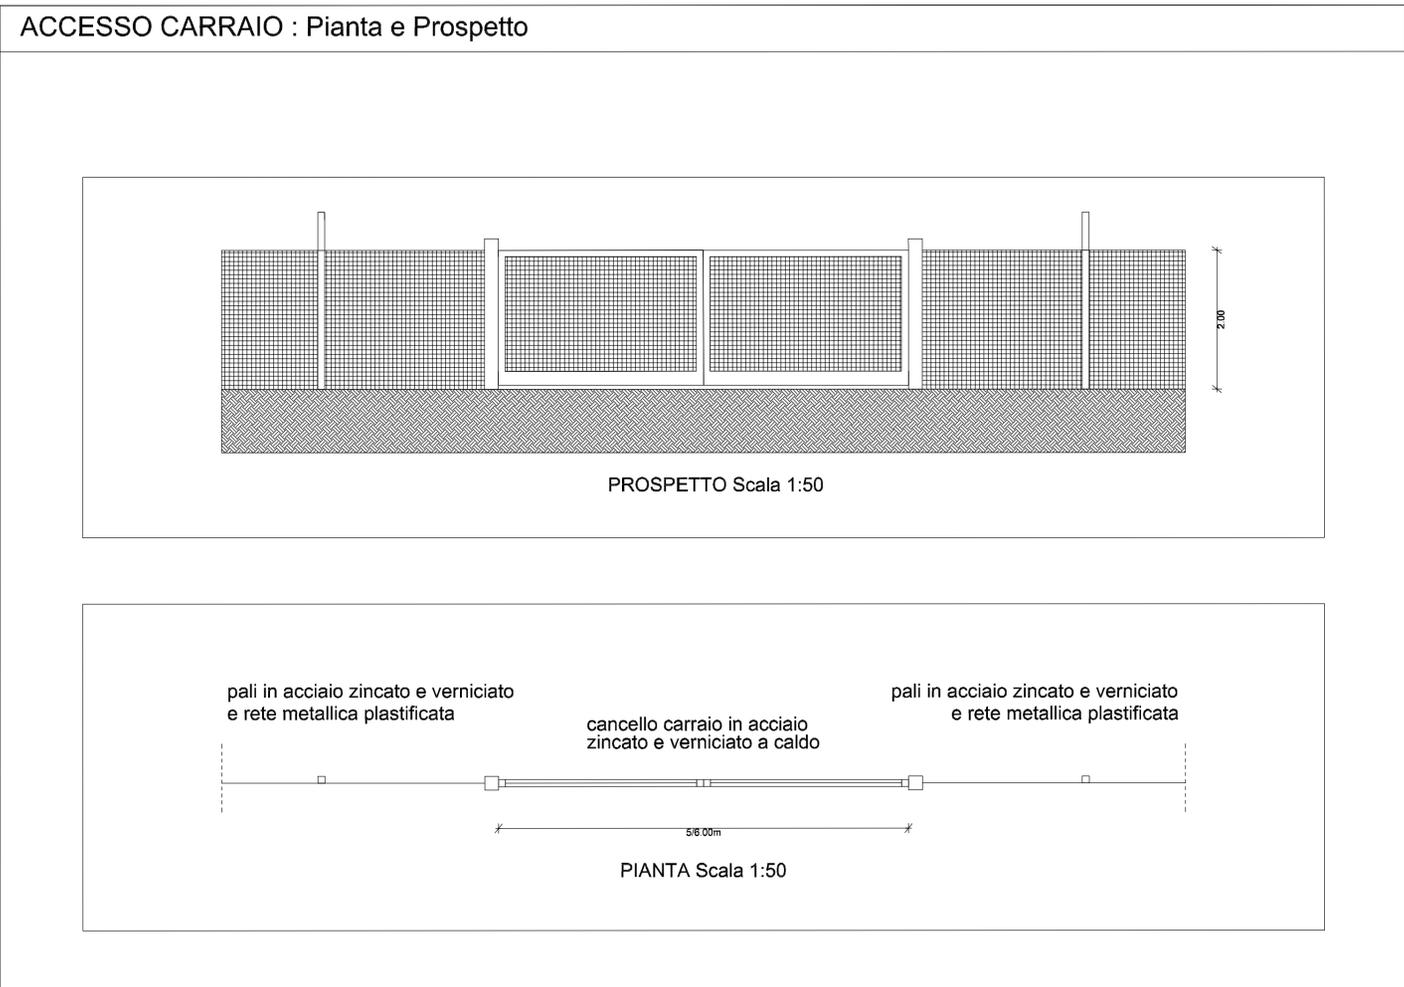


LEGENDA

	ACCESSO CARRAIO AI CAMPI FTV
N.	NUMERAZIONE DEI CAMPI FTV
	RECINZIONE
	MITIGAZIONE A VERDE

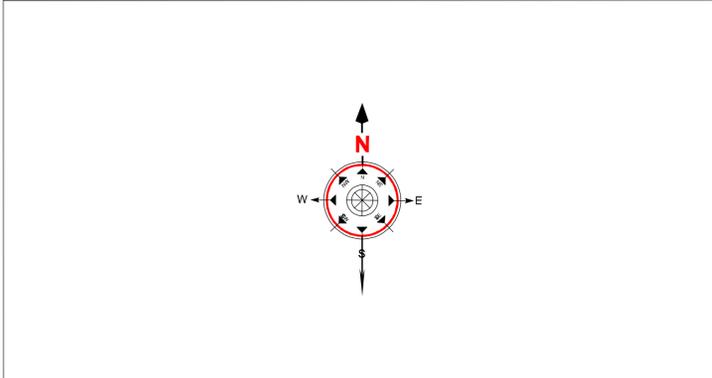

IMPIANTO FOTOVOLTAICO EG EQUINOZIO SRL E OPERE CONNESSE

POTENZA IMPIANTO 29.976 MWp
COMUNE DI PAVIA DI UDINE (UD)

Proponente
EG EQUINOZIO S.R.L.
VIA DEI PELLEGRINI 22 - 20122 MILANO (MI) - P.IVA: 11616300965 - PEC: egequinozio@pec.it

Progettazione
ING. RICCARDO RIGOTTI
RED ENGINEERING srl - Via DELLA VITTORIA, 29-38060 ISERA (TN)
P.IVA: 02717030221 - PEC: red-engineering@pec.it

Collaboratori
Progettazione Generale: Ing. Guerrino Mancon
Progettazione Elettrica: Ing. Riccardo Rigotti
Progettazione Ambientale e Paesaggistica: Dott. Verio Solari
Progettazione Opere di Connessione: Ing. Agide Borelli
Coordinamento progettuale
PHAROS S.R.L.
Via A. MALIGNANI, 33-33080 FIUME VENETO (PN)
P.IVA: 02828090304 - PEC: pharos1@legalmil.it

Titolo Elaborato
Accessi e recinzioni

LIVELLO PROGETTAZIONE	CODICE ELABORATO	FILENAME	RIFERIMENTO	DATA	SCALA
PROGETTO DEFINITIVO	PAV-TEC-R-02	come titolo	-	22/09/2023	varie

Revisioni

REV.	DATA	DESCRIZIONE	ESEGUITO	VERIFICATO	APPROVATO
00	22/09/2023	-	RIG	PHA	ENF