

LEGENDA

- ZONA DI RISERVA SPECIALE
- ZONA DI RISERVA NATURALE ORIENTATA
- ZONA DI RISERVA NATURALE AD INDIRIZZO DIDATTICO
- ZONA AGRO-SILVO-PASTORALE

Legenda Scala 1:20000


Opere esistenti

- Serbatoio esistente
- Condotta esistente
- Confini comunali

Opere di progetto

- Rete idrica di progetto
- Serbatoio di progetto
- Serbatoio di progetto con rilancio
- Serbatoio esistente con rilancio di progetto
- Rilancio di progetto

NB. Le incongruenze che emergono dalla sovrapposizione del tracciato con la cartografia sottostante, sono esclusivamente disallineamenti grafici dovuti alle diverse provenienze cartografiche del file

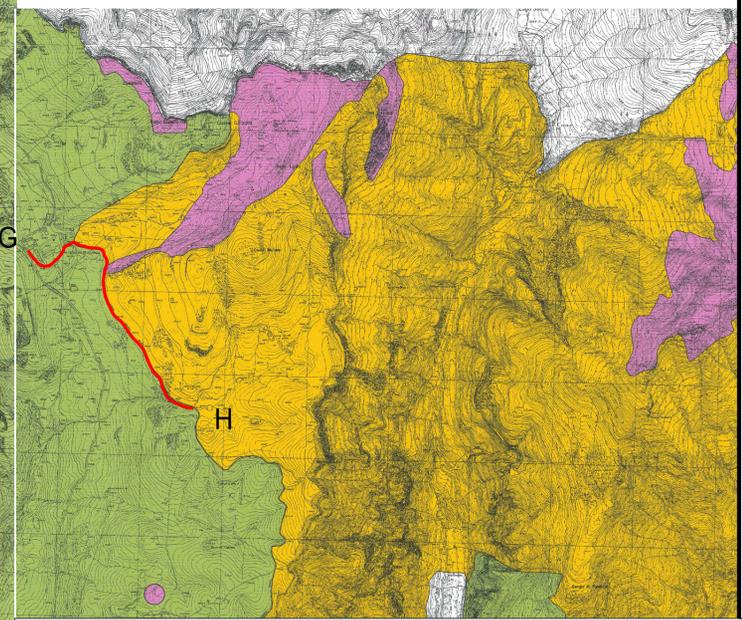

REGIONE DEL VENETO

provincia **verona**

FONDO COMUNI CONFINANTI

ATO VERONESE **Veronesi**

Consiglio di Bacino Veronese



RETI TECNOLOGICHE E VIABILITA' MALGHE DELLA LESSINIA
- Comuni di S. Anna d'Alfaedo, Erbezzo e Bosco Chiesanuova -

PROGETTO DEFINITIVO - [ID_VIP 8471] ISTRUTTORIA VIA-PUA

RE05.7 - SIA-Allegato- Piano Ambientale del Parco Naturale Regionale della Lessinia

PROGETTISTA INGEGNERIA 2P Via Dall'Ami, 21/3 30027 San Donà di Piave (VE) tel. 0421 30 77 00 - fax 0421 30 77 16 e-mail: info@ingegneria2p.it	RILIEVI TOPOGRAFICI geom. Andrea Laiti - S. Anna d'Alfaedo (VR) SICUREZZA geom. Marco Turozzi - S. Bonifacio (VR) GEOLOGIA dott. Cristiano Mastella - S. Pietro in Cariano (VR) RELAZIONI AMBIENTALI dott. Cristiano Mastella - S. Pietro in Cariano (VR) PIANO PARTICELLARE ED ESPROPRI ing. Flavio Laiti - S. Anna d'Alfaedo (VR) ASSISTENZA ARCHEOLOGICA dott. Gianfranco Valle - S. Cipriano Po (PV)	REVISIONE 01 02	DATA REVISIONE Settembre 2021 Ottobre 2023
		RESPONSABILE GENERALE DELLA PROGETTAZIONE E DELLE INTEGRAZIONI SPECIALISTICHE ing. Nicola Bisetto N° A2937 ORDINE DEGLI INGEG. DI TREVISO PROGETTISTA IDRAULICO ing. Nicola Bisetto N° A2937 ORDINE DEGLI INGEG. DI TREVISO PROGETTISTA DEL DOCUMENTO SPECIALISTICO SIA - Allegati grafici dott. Cristiano Mastella	CODICE CUP 126H19000070005 CODICE INTERVENTO 31001900 CODICE INTERVENTO AATO "Potenziamento acquedotto della Lessinia" A.2 - 01 RUP ing. Isacco Rigodanze
DATA Ottobre 2023		Questo documento non può essere copiato o riprodotto senza autorizzazione, ogni violazione verrà perseguita a norma di legge.	