




SEZIONE N. : 719 SEZIONE N. : 719
 QT. PROGETTO : 496.435 QT. PROGETTO : 497.684
 DIST.PROG. : 17950.05 DIST.PROG. : 17950.00

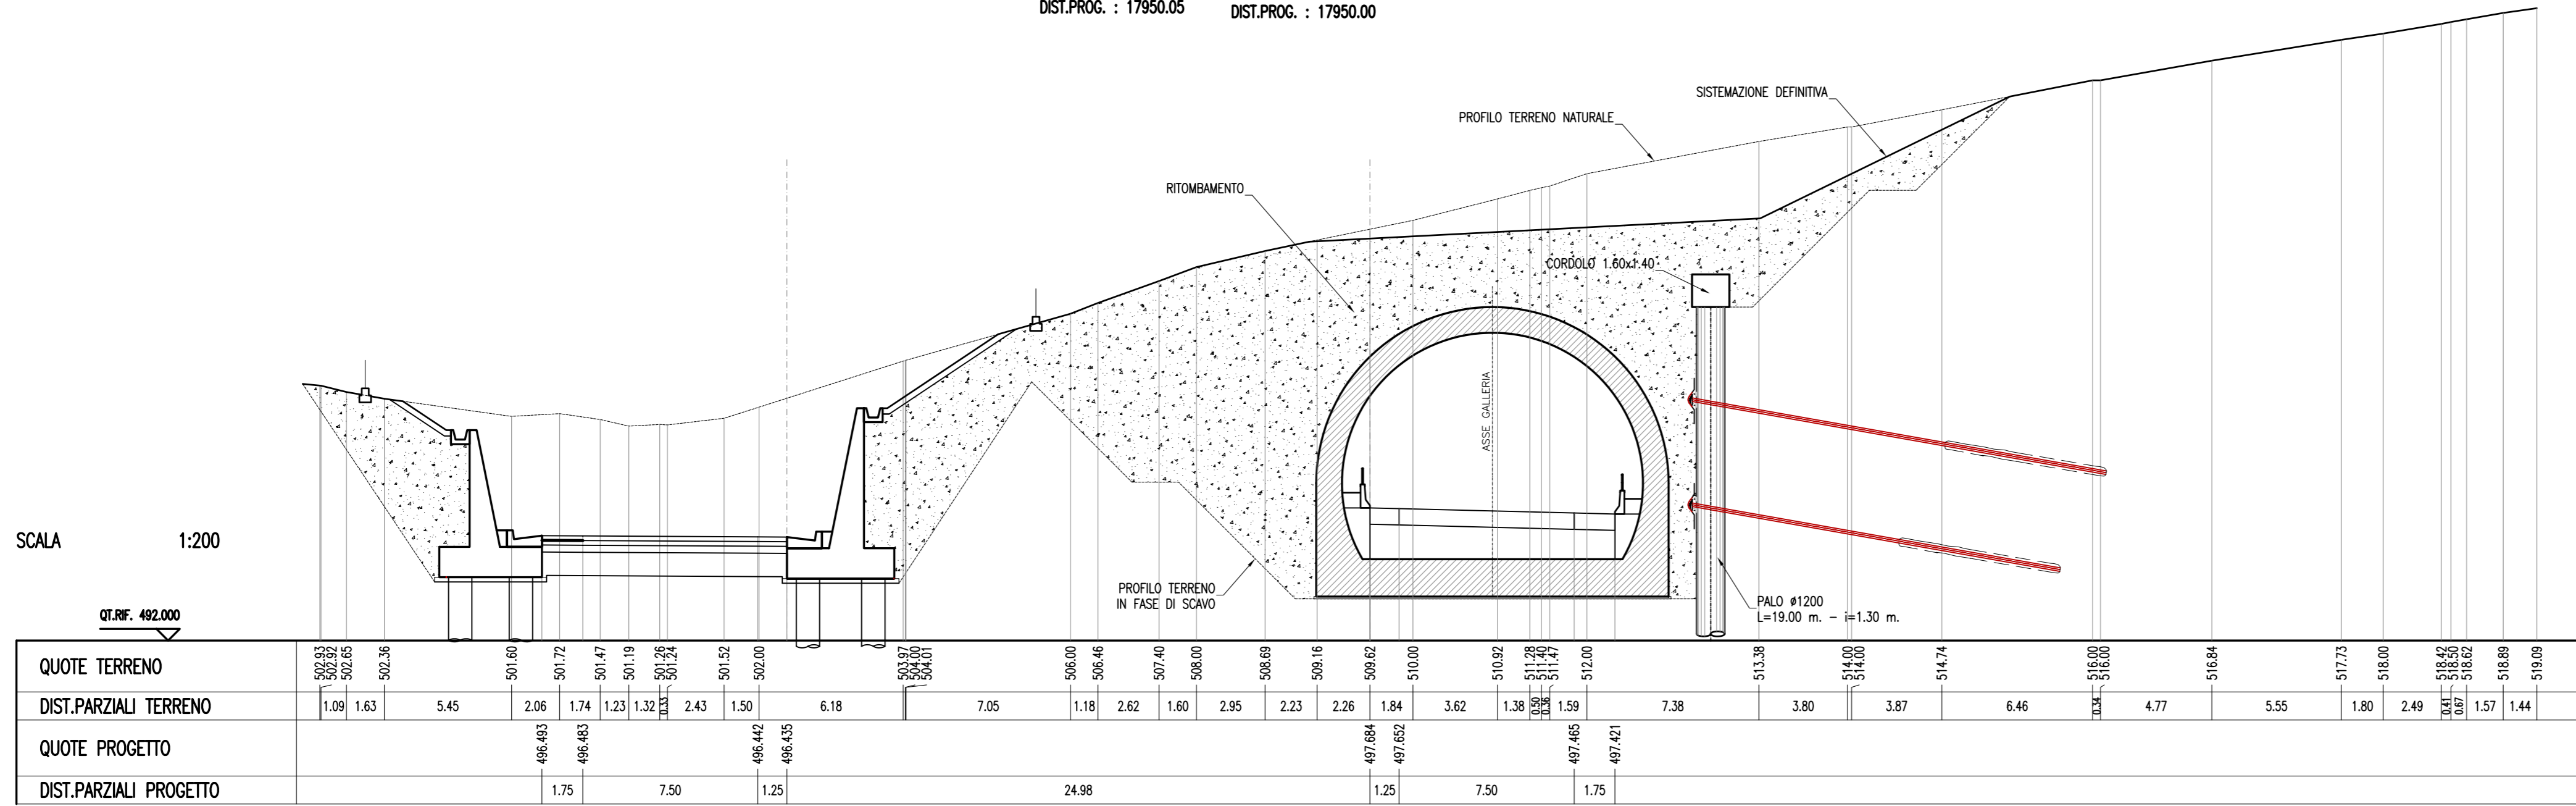


SEZIONE N. : 720 SEZIONE N. : 720
 QT. PROGETTO : 496.159 QT. PROGETTO : 497.429
 DIST.PROG. : 17975.10 DIST.PROG. : 17975.00

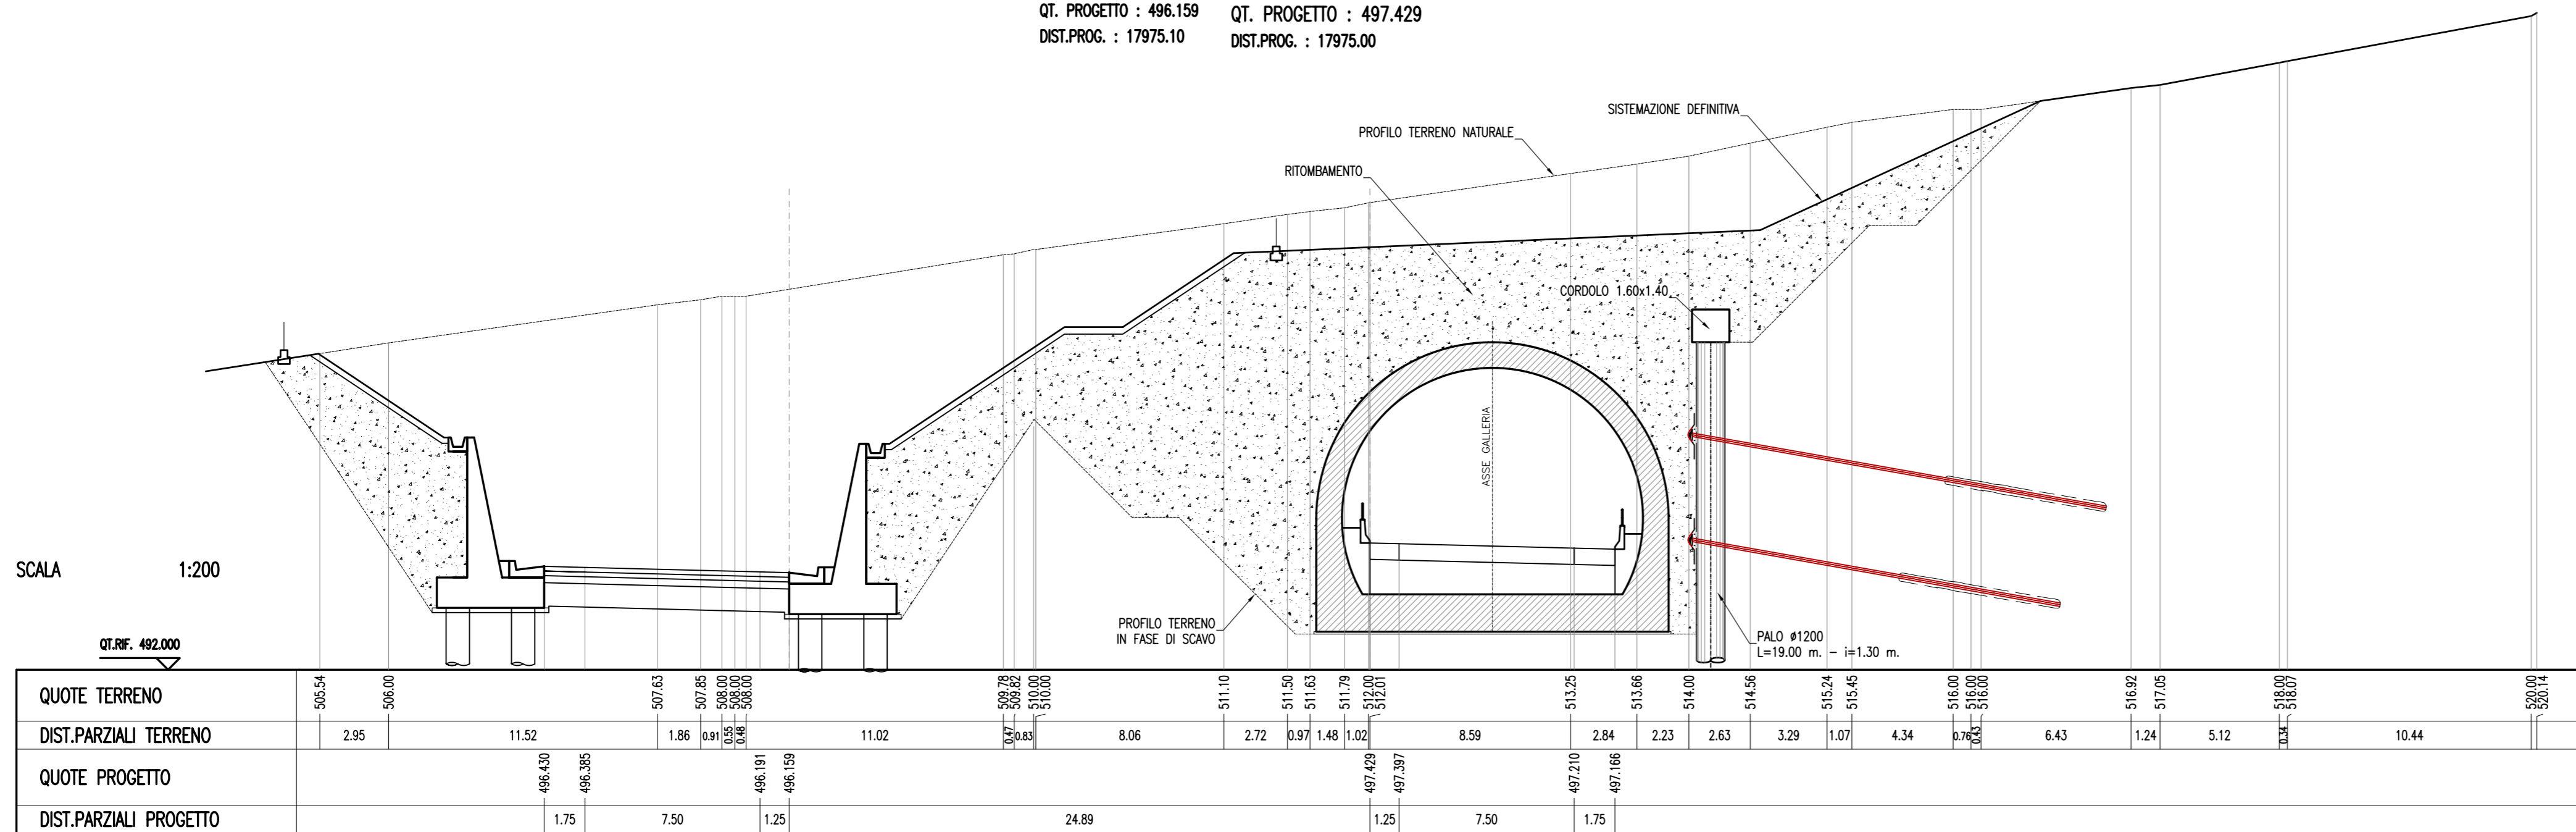

SEZIONE N. : 721 SEZIONE N. : 721
 QT. PROGETTO : 495.882 QT. PROGETTO : 497.160
 DIST.PROG. : 18000.19 DIST.PROG. : 18000.00

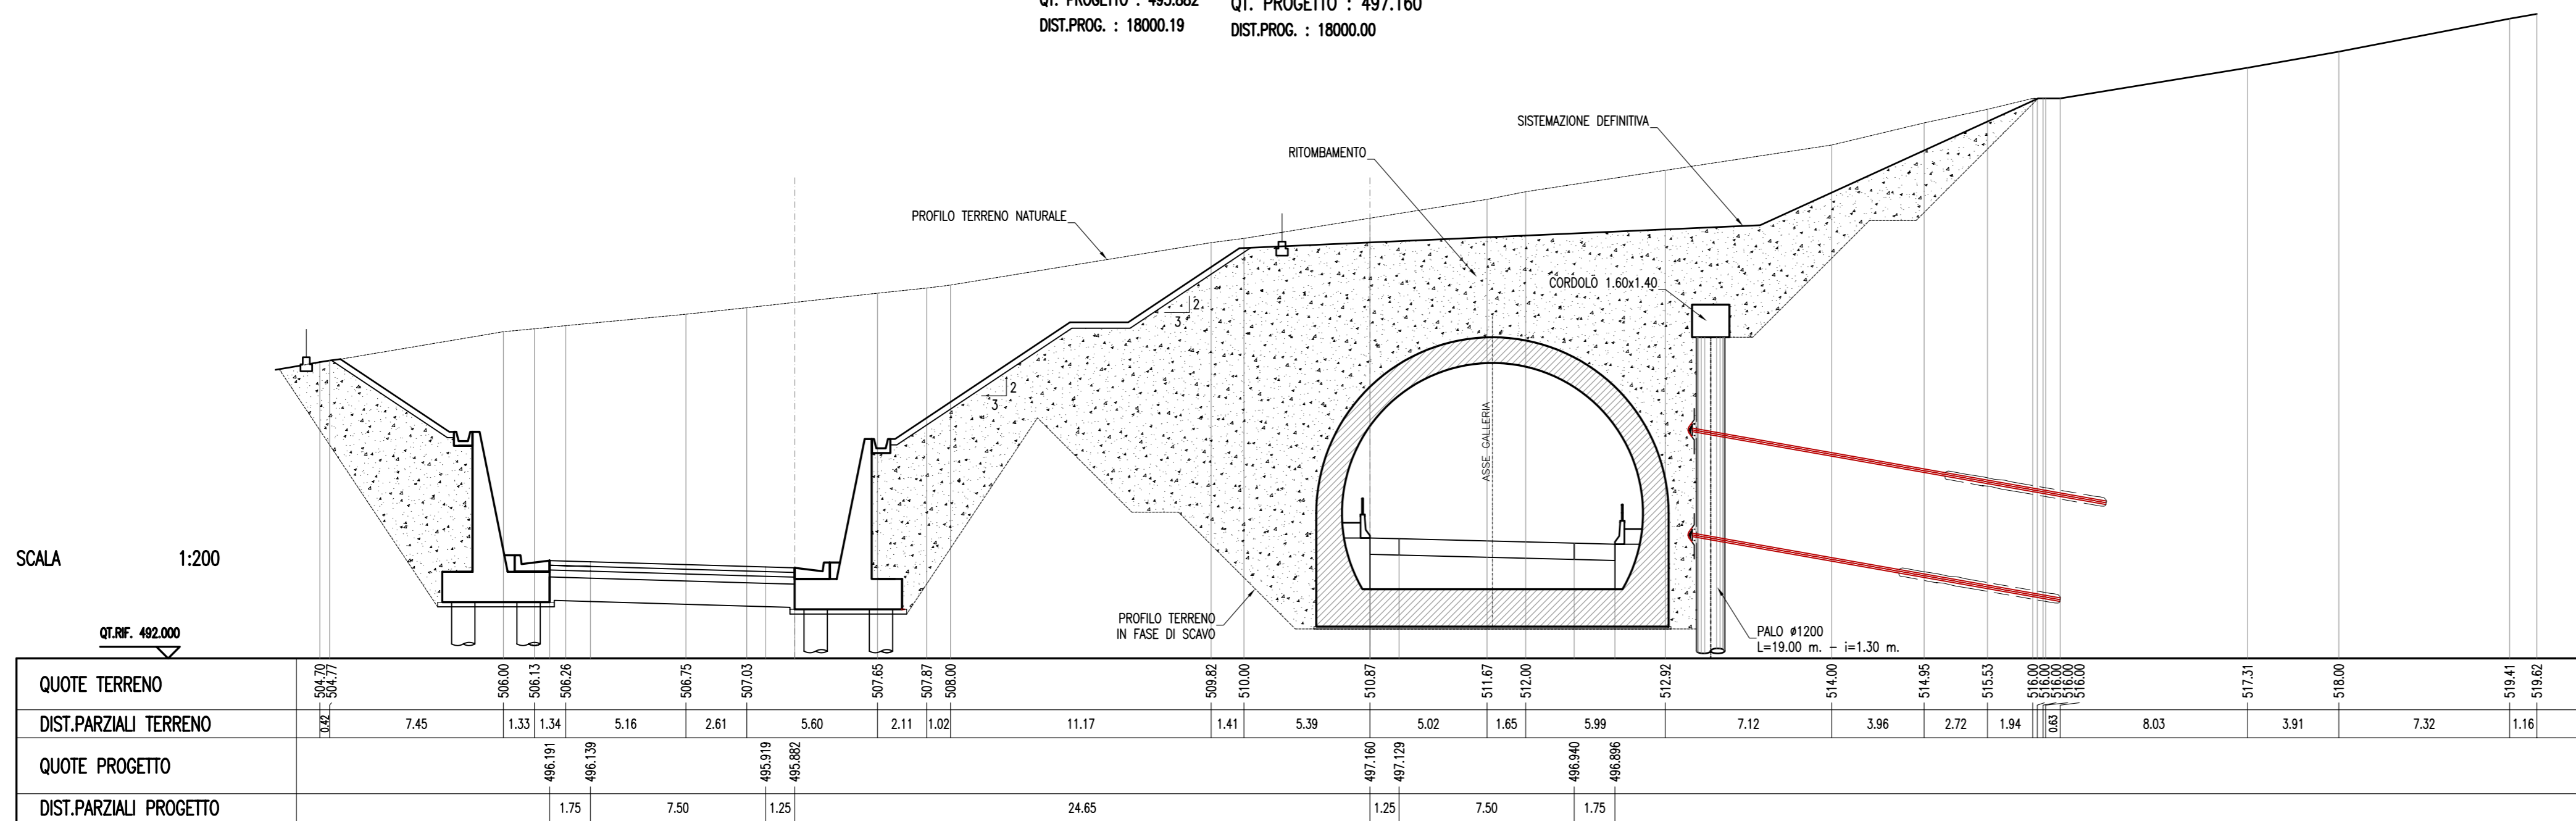

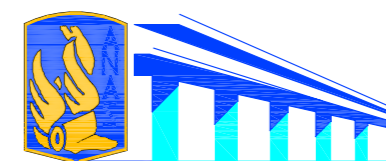

ANAS S.p.A.

Direzione Centrale Programmazione Progettazione

CORRIDOIO PLURIMODALE TIRRENICO-NORD EUROPA
ITINERARIO AGRIGENTO -CALTANISSETTA-A19
S.S. N° 640 "DI PORTO EMPEDOCLE"
AMMODERNAMENTO E ADEGUAMENTO ALLA CAT. B DEL D.M. 5.11.2001
Dal km 44+000 allo svincolo con l'A19

PROGETTO DEFINITIVO

GRUPPO DI PROGETTAZIONE		I RESPONSABILI DI PROGETTO	
ATI: TECHNITAL s.p.a. (mandataria) S.I.S. Studio di Ingegneria Stradale s.r.l. DELTA Ingegneria s.r.l. INFRATEC s.r.l Consulting Engineering PROGIN s.p.a.		Dott. Ing. M. Raccosta Ordine Ing. Verona n° A1665 Prof. Ing. A. Bevilacqua Ordine Ing. Palermo n° 4058 Dott. Ing. M. Carlini Ordine Ing. Agrigento n° A628 Dott. Ing. N. Traccoli Ordine Ing. Potenza n° 836 Dott. Ing. S. Esposito Ordine Ing. Roma n° 20B37	
VISTO: IL RESPONSABILE DEL SERVIZIO PROGETTAZIONE		VISTO: IL RESPONSABILE DEL SERVIZIO PROGETTAZIONE	
Dott. Ing. Massimiliano Fidenzi		Dott. Ing. Antonio Valente	
DATA		DATA	
PROTOCOLLO		PROTOCOLLO	
GALLERIE ARTIFICIALI GALLERIA SAN FILIPPO: PROGR. 17+920.00 SEZIONI TRASVERSALI SISTEMAZIONE IN FASE DEFINITIVA (TAV. 2di4)			
CODICE PROGETTO	NOME FILE	REVISIONE	FOGLIO
L0407B D 0501	LO407B_D_0501_T01_GA04_STR_SZ02_A.DWG	A	02 di 04
CODICE ELAB.	T01GA04STRSZ02		
SCALA:			
			1:200
REV.	DESCRIZIONE	DATA	VERIFICATO RESP. TECNICO
D			
C			
B			
A	EMISSIONE	Ottobre 2006	P. Polani F. Arcilli C. Marro
			VERIFICATO RESP. TECNICO
			CONTROLLATO RESP. D'ITERARIO
			APPROVATO RESP. DI SETTORE