



NOME PROGETTO
VICTORIA SOLAR FARM



TITOLO PROGETTO
**PROGETTO PER LA REALIZZAZIONE
E L'ESERCIZIO DI UN PARCO
AGROVOLTAICO DA 190 MWP NEI
COMUNI DI ACATE E VITTORIA E
DELLE OPERE DI CONNESSIONE
ALLA RETE DI TRASMISSIONE
NAZIONALE**

N. ELABORATO N. REVISIONE TITOLO ELABORATO
D01 01 Inquadramento Intervento su IGM

N. GENERALE GRADO PROG. AMBITO TIPO ELAB. SCALA IDENTIFICATORE
001 PD PRO D 1:25.000 VSF001PROD01

VISTE E APPROVAZIONI

PROGETTAZIONE
METRAN s.r.l.s.
Via Gioi, C. A. Dalla Chiesa n. 40
90143 Palermo
CF e P. IVA 00514460820
PEC: metran@pec.it



ING. F. TRENTACOSTI
Ordine Ingegneri Palermo,
n. 8383

ING. G. DI MARTINO
Ordine Ingegneri Palermo,
n. 7391

SOGGETTO PROPONENTE


COLLABORAZIONE SPERIMENTALE

EDPR Sicilia PV s.r.l.
Via Lepetit n. 8-10
20124 Milano
CF e P. IVA 11064000965
pec: edpsicilia@edpr.it

**UNIVERSITÀ
degli STUDI
di CATANIA**
Dipartimento
di Agricoltura,
Alimentazione
e Ambiente
D3A

data: oggetto: Eseguito: Validato:
EMMISSIONE FEBBRAIO 2022 P.U.A. - art. 27 D. Lgs 152/06 e ss.mm.ii. Ingg. Di Martino - Trentacosti Ingg. Di Martino - Trentacosti

REV. 1 SETTEMBRE 2023

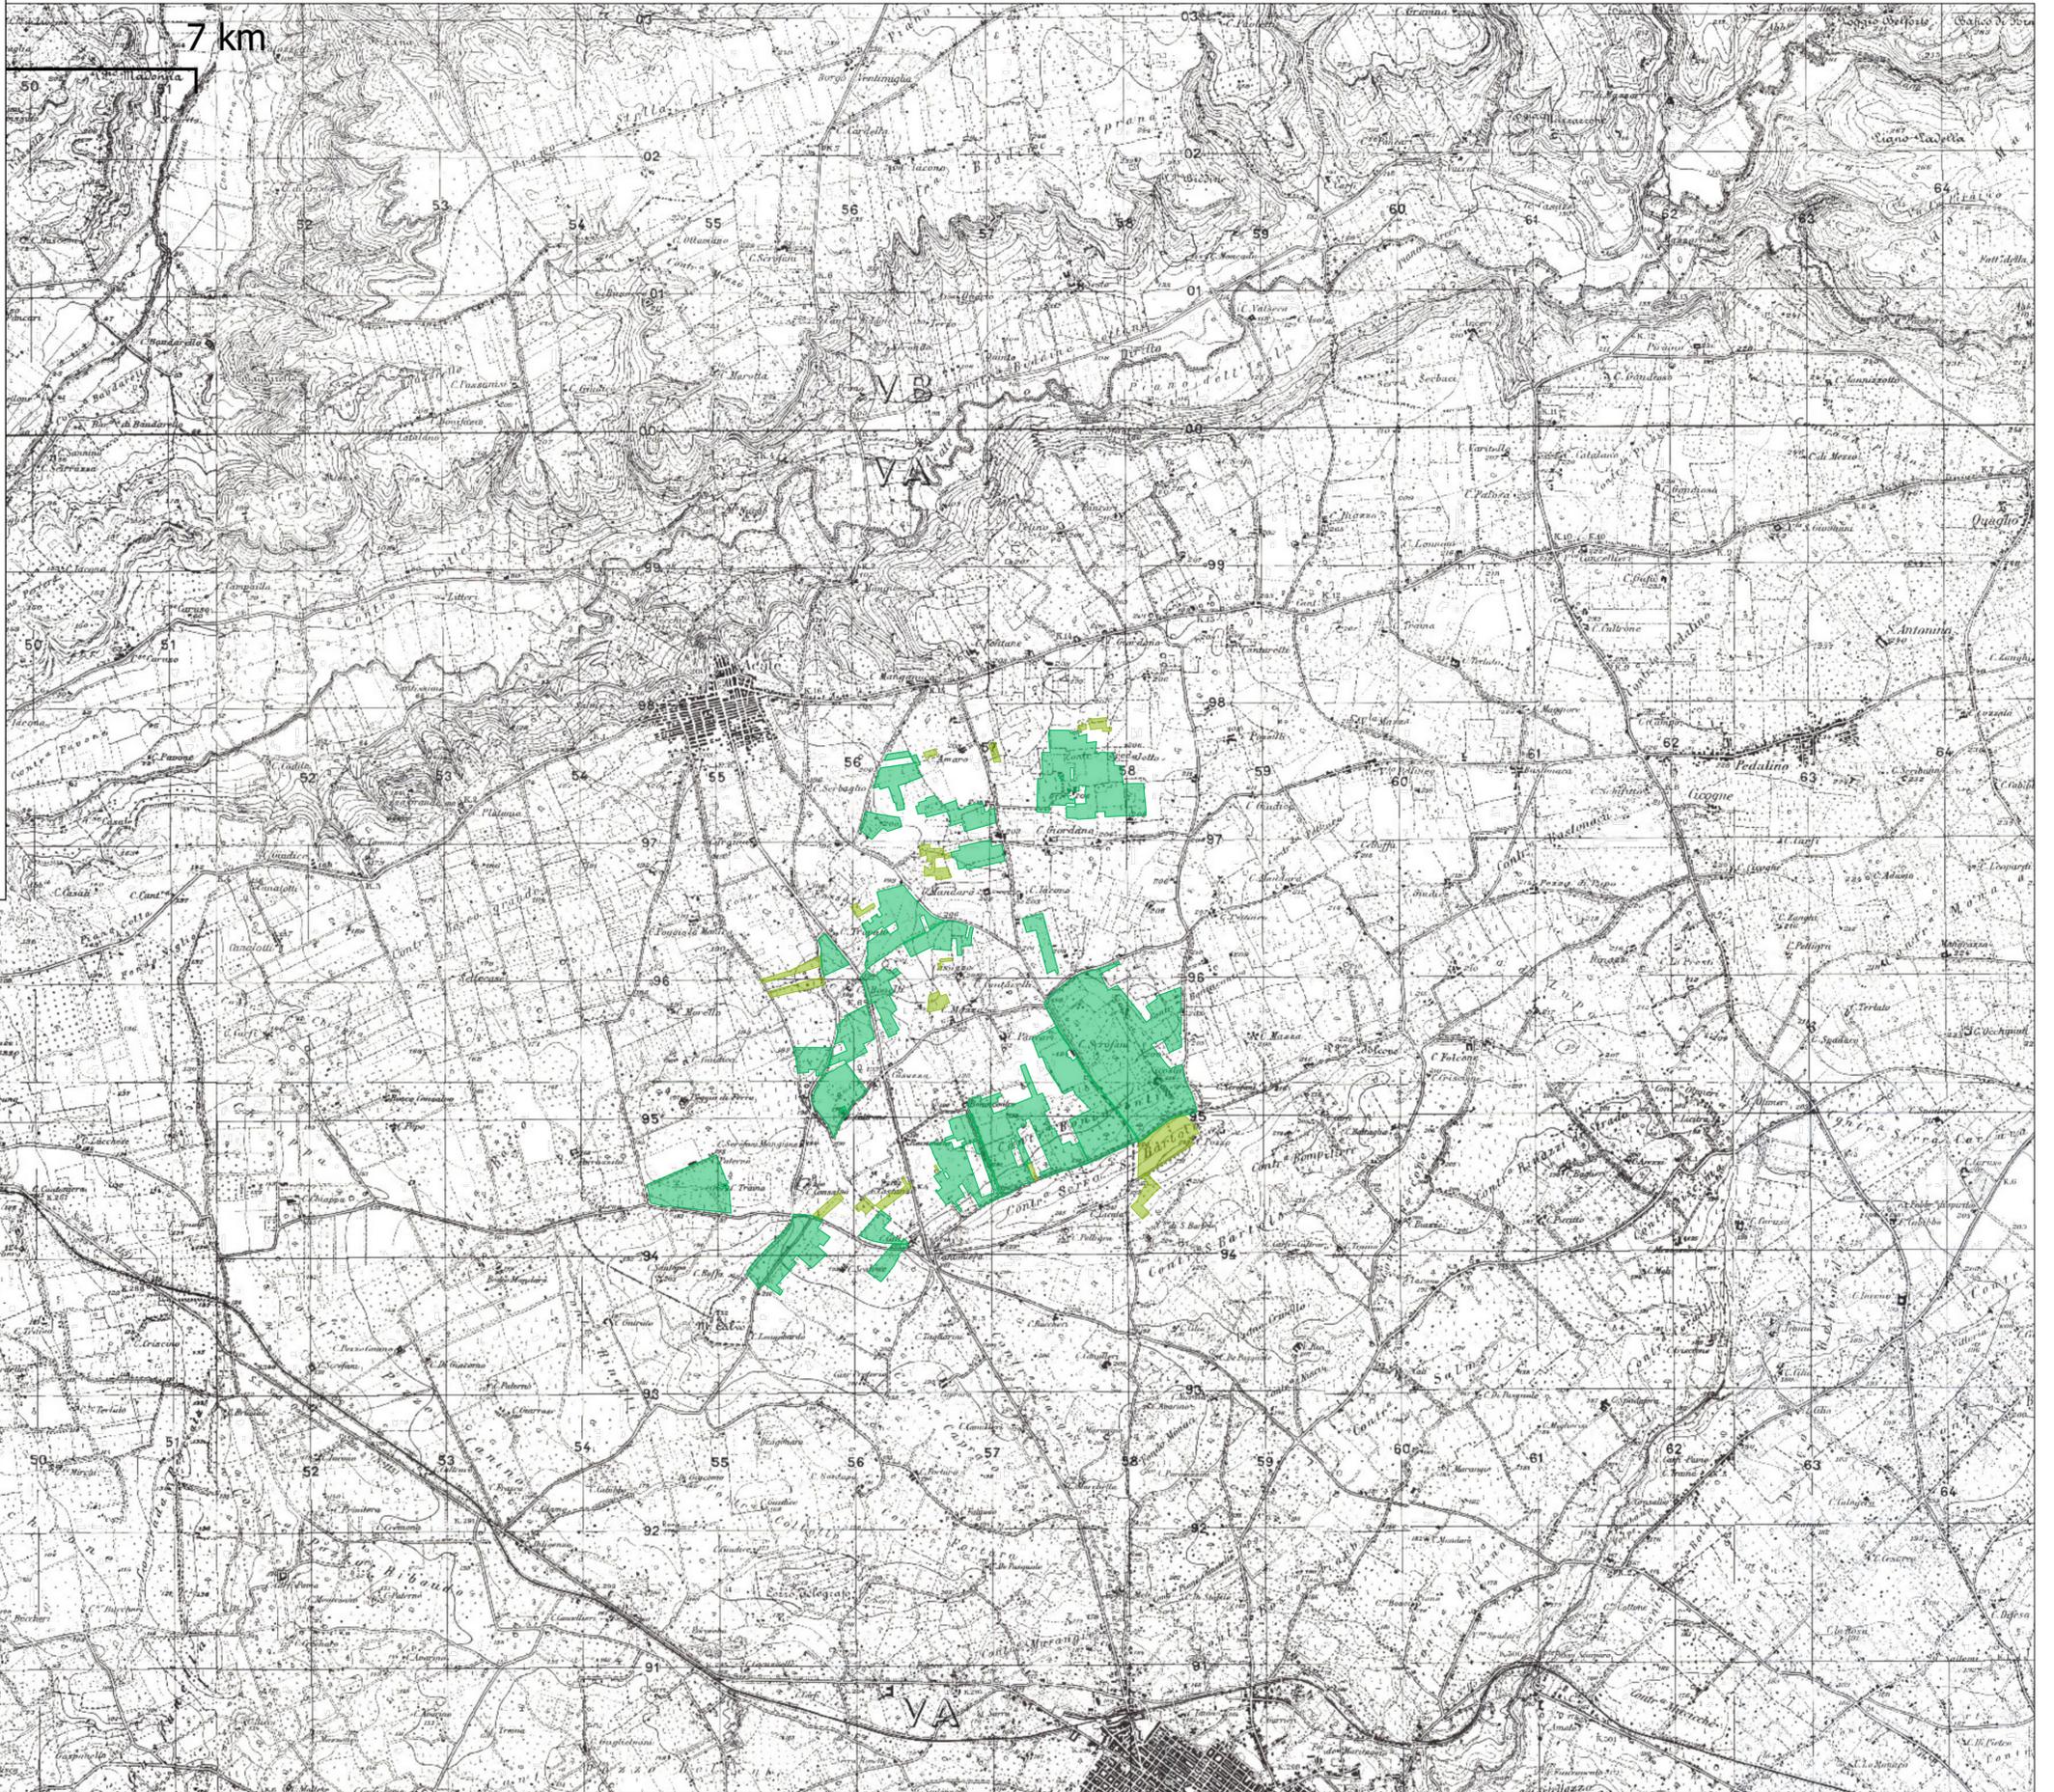

LEGENDA

- AREA DI COMPENSAZIONE
- AREA PROPRIETA'