


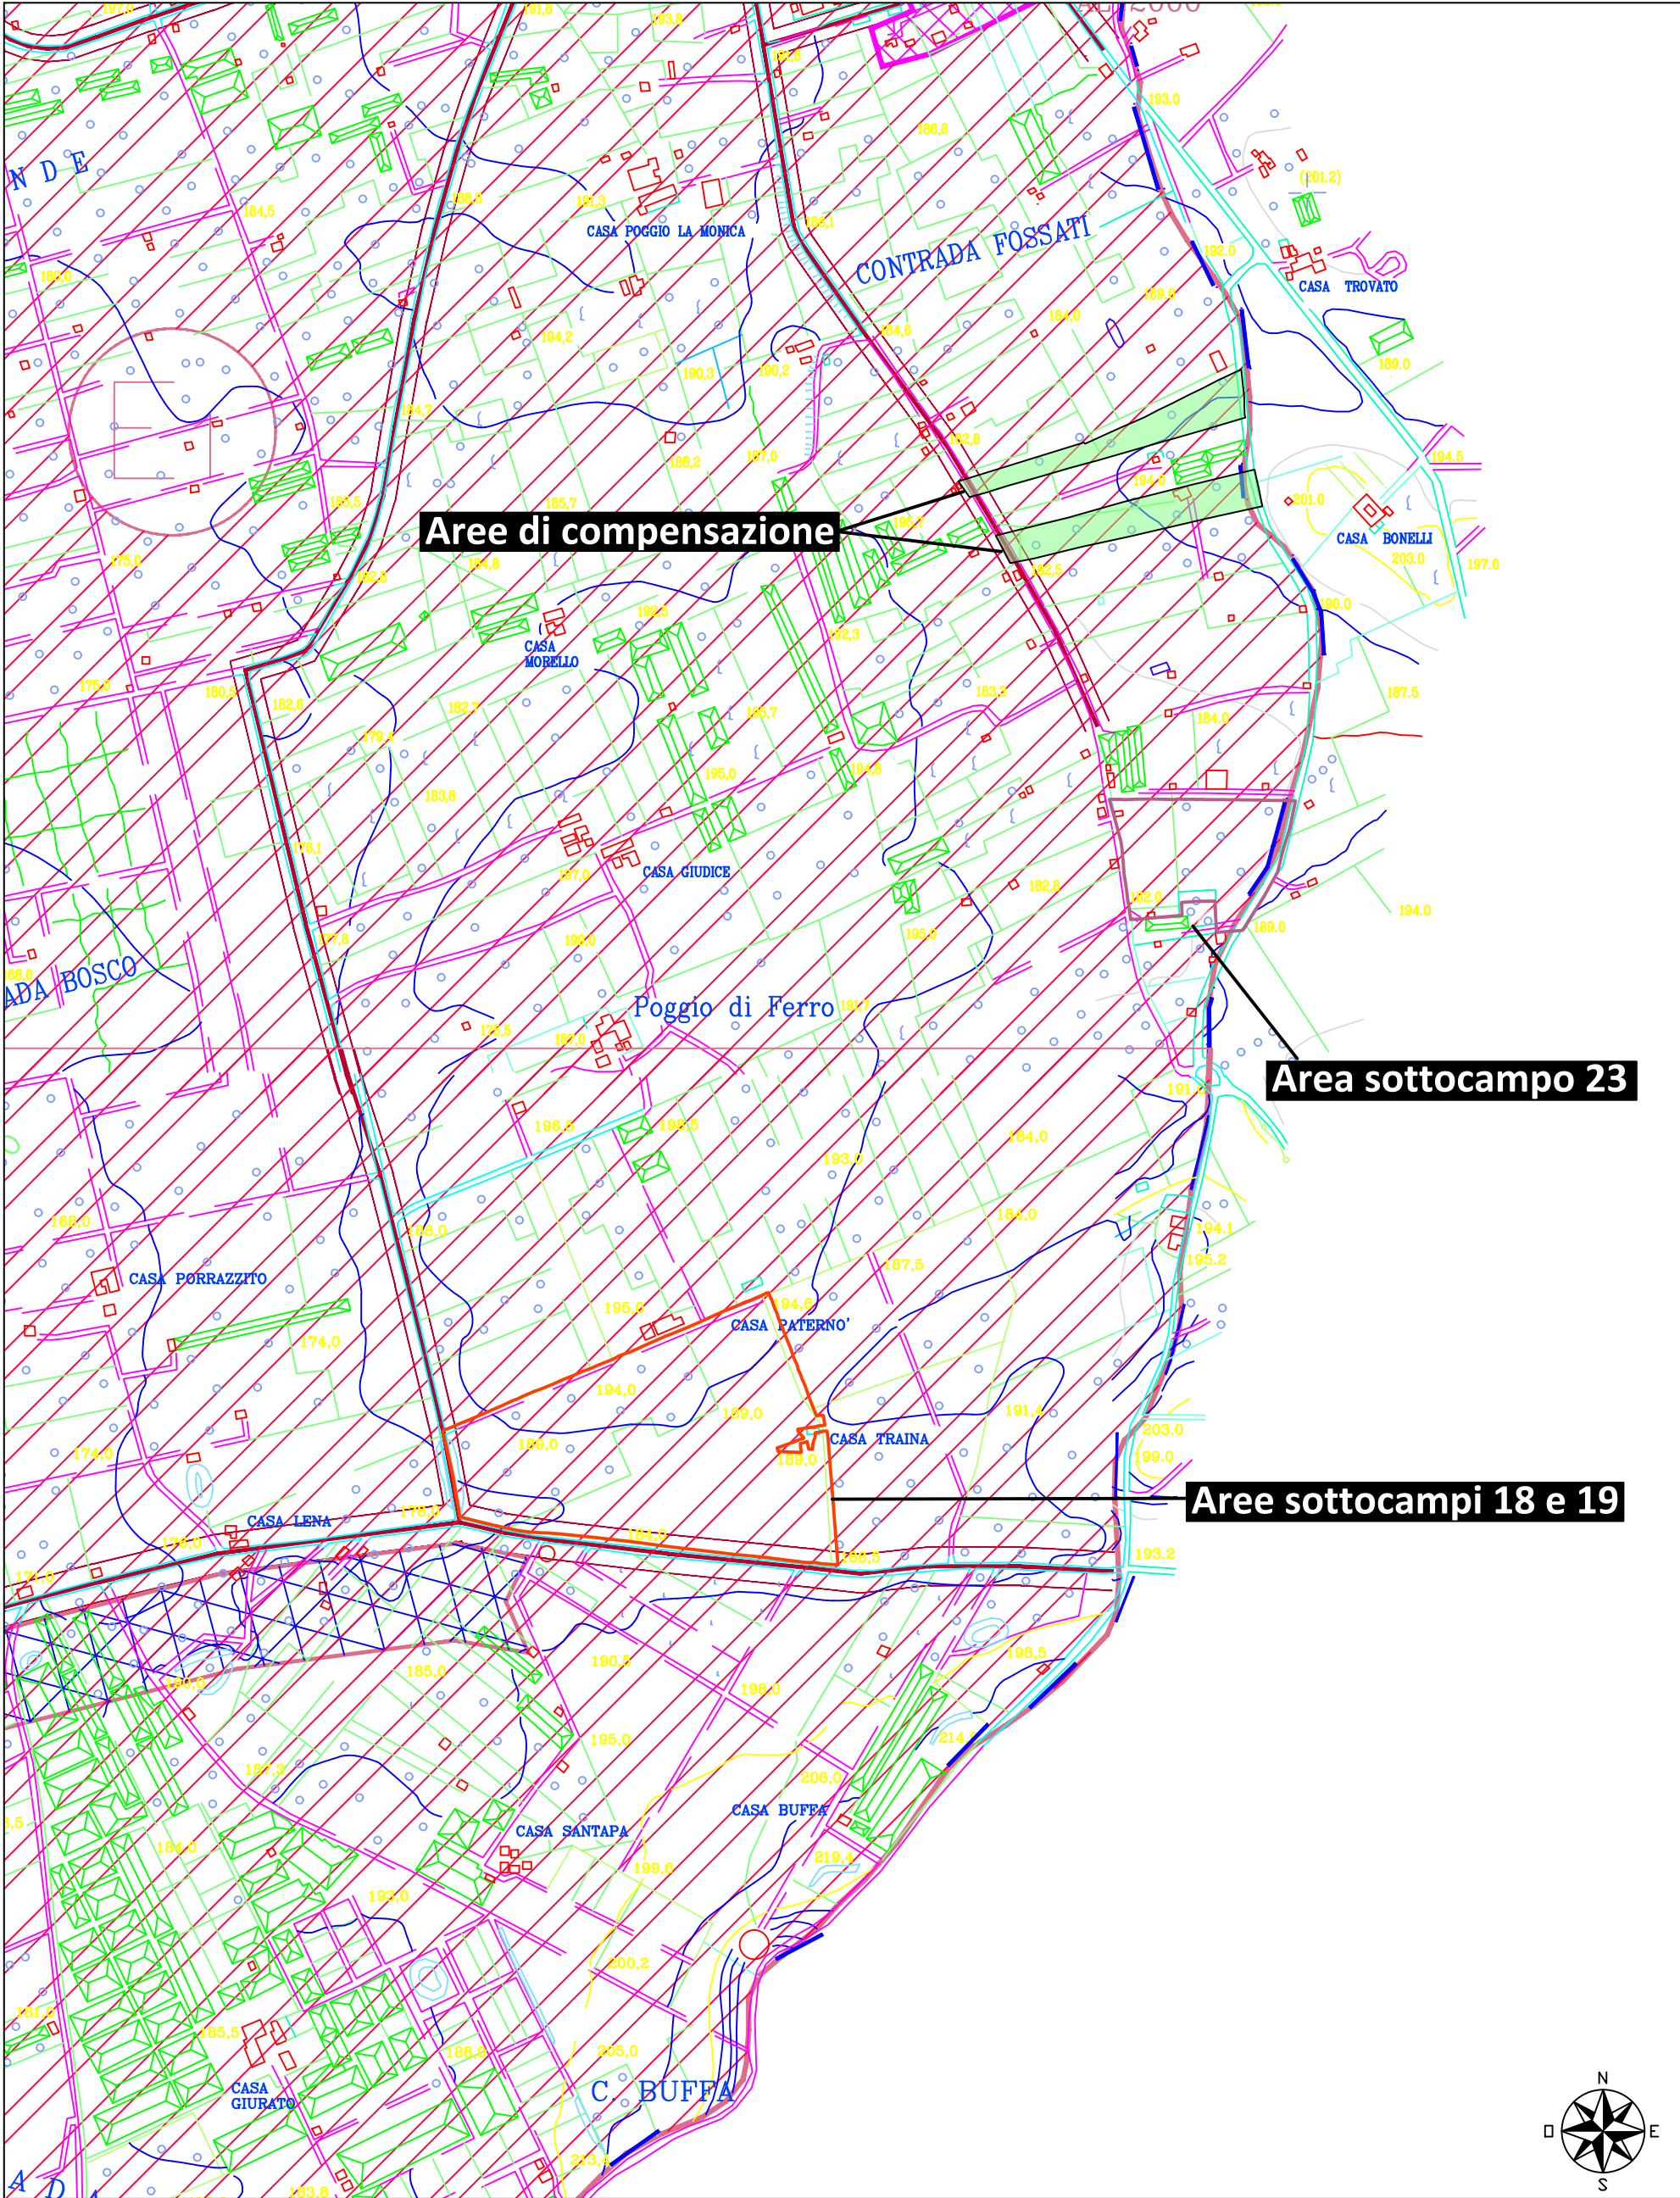

Inquadramento intervento su P.R.G. dei sottocampi 18,19 e 23 e delle aree di compensazione ricadenti nel comune di Acate. Scala 1:10.000

Zone di P.R.G. e Simbologie disciplina dei suoli e degli edifici					
zone	definizione	H _{max} m	H _{min} m	R _c m	simb.
A	Area urbana di valore storico, artistico, ambientale	Mantenimento Volumi Preesistenti			
B1	Area urbana nature con caratterizzazione ambientale con parziali fenomeni di degrado.	5.0	11.0	1.00	
B2	Area urbana di completamento	5.0	11.0	0.80	
B3	Area urbana di mantenimento e di riordino.	territ. 0.5 fond. 3.0	7.0	0.75	
B4	Area urbana nature di riordino-recupero insediati. Macconi	1.5	3.5	0.75	
B5	Area urbana di completamento insediamento Macconi	2.5	7.0	0.85	
Bs	Lotti interclusi insediamento Macconi	Vedere parametri specifici per i singoli lotti			
C1	Espansione urbana	3.5	12.0	0.50	
C2	Espansione urbana	2.5	8.0	0.40	
C3	Espansione urbana insediamento Macconi	0.5	7.0	0.30	
Cp	Area già oggetto di Pianificazione Esecutiva				
D1	Area di insediamento produttivo Industriale			0.30	
D2	Area di insediamento misto Artigianale e Commerciale			0.30	
D3	Area destinate alla lavorazione e commercializzazione di prodotti agricoli			0.30	
E1	Zona agricola suscettibile di ulteriore sviluppo e di servizi comuni (appl. art.25 L.R. 71/78)	0.03	7.0	1/100	
E2	Zona agricola di parziale pregio ambientale	0.03	7.0	1/100	
E3	Zona agricola con particolare pregio ambientale o con vincoli idrogeologici	0.03	4.5	1/100	
P	Parti delle zone agricole E1-E3, per eventuale detenzione e/o distribuzione prodotti sanitari				
F1	Attrezzature religiose				Scuola elementare
F1	Attrezzature culturali				Scuola media
F1	Attrezzature sociali e assistenziali				Parco di quartiere
F1	Attrezzature sanitarie e amministr.				Verde attrezzato
F1	Asili nido - Scuole materne				Parcheggi
F2	Area di Fruizione a Mare				Parco extraurbano

- Aree di compensazione
- Aree sottocampi 18 e 19
- Area sottocampo 23

REGIONE SICILIANA Libero Consorzio Comunale di Ragusa		COMUNE DI ACATE E VITTORIA			
NOME PROGETTO VICTORIA SOLAR FARM		TITOLO PROGETTO PROGETTO PER LA REALIZZAZIONE E L'ESERCIZIO DI UN PARCO AGROVOLTAICO DA 190 MWP NEI COMUNI DI ACATE E VITTORIA E DELLE OPERE DI CONNESSIONE ALLA RETE DI TRASMISSIONE NAZIONALE			
N. ELABORATO D03.1	N. REVISIONE 01	TITOLO ELABORATO Inquadramento intervento su PRG ACATE			
003	PD	PRO	D	SCALA 1:10.000	IDENTIFICATORE VSF003PROD03.1
VISTI E APPROVAZIONI					PROGETTAZIONE METRAN s.r.l.s Via Gen. C. A. Dalla Chiesa n. 40 90143 Palermo CF e P. IVA 06514460820 PEC: metran@pec.it ING. F. TRENTACOSTI Ordine Ingegneri Palermo n. 8363 ING. G. DI MARTINO Ordine Ingegneri Palermo n. 7391
SOGGETTO PROPONENTE EDPR Sicilia PV s.r.l. Via Lepetit n. 8-10 20124 Milano CF e P. IVA 11064600965 pec: edprsiciliapvsr@legalmail.it					PROGETTAZIONE GREEN FUTURE s.r.l C.so Calatafimi, 421 90129 Palermo CF e P. IVA 06004500 820 PEC: greenfuturesrl@pec.it ING. A. FURLOTTI Ordine Ingegneri Palermo n. A7107
COLLABORAZIONE SPERIMENTALE UNIVERSITÀ degli STUDI di CATANIA Dipartimento di Agricoltura, Alimentazione e Ambiente D3A					
data:		oggetto:		Eseguito: Validato:	
EMISSIONE		FEBBRAIO 2022		P.U.A. - art. 27 D.Lgs 152/06 e ss.mm.ii.	
REV. 1		SETTEMBRE 2023		ingg. Di Martino - Trentacosti ingg. Di Martino - Trentacosti	