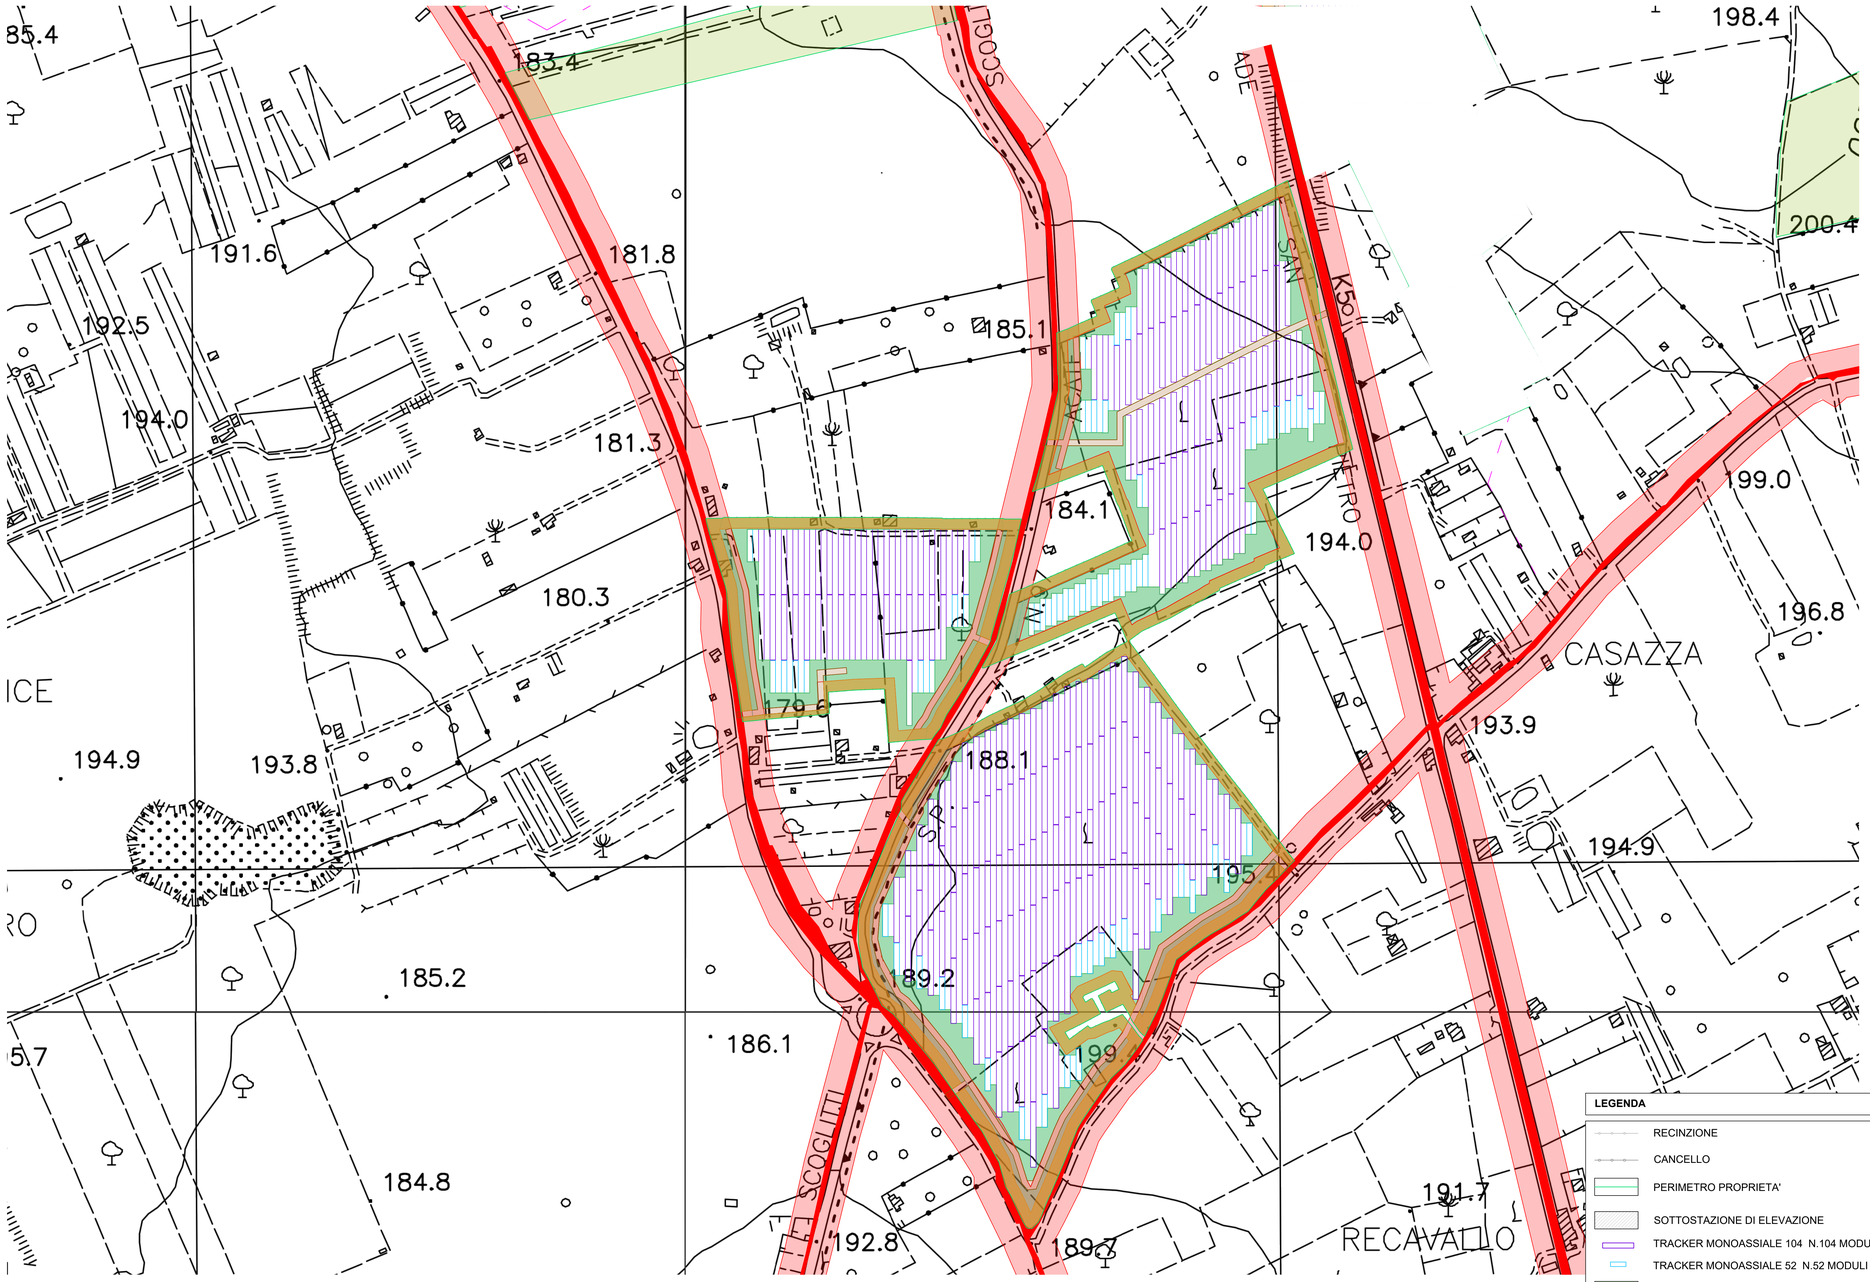

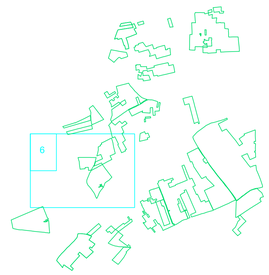

LEGENDA

- RECINZIONE
- CANCELLO
- PERIMETRO PROPRIETA'
- SOTTOSTAZIONE DI ELEVAZIONE
- TRACKER MONOASSIALE 104 N.104 MODULI FV
- TRACKER MONOASSIALE 52 N.52 MODULI FV
- AREA VERDE
- AREA DI COMPENSAZIONE
- FASCIA DI MITIGAZIONE
- INTERFERENZA STRADA FASCIA DI RISPETTO 20 mt
- INTERFERENZA METANODOTTO FASCIA DI RISPETTO 10 mt
- INTERFERENZA LINEE ELETTRICHE FASCIA DI RISPETTO 10/20 mt
- INTERFERENZA FAGLIE FASCIA DI RISPETTO 10 mt

REGIONE SICILIANA
Libero Consorzio Comunale di Ragusa

COMUNE DI ACATE E VITTORIA

NOME PROGETTO
VICTORIA SOLAR FARM

TITOLO PROGETTO
PROGETTO PER LA REALIZZAZIONE E L'ESERCIZIO DI UN PARCO AGROVOLTAICO DA 190 MWP NEI COMUNI DI ACATE E VITTORIA E DELLE OPERE DI CONNESSIONE ALLA RETE DI TRASMISSIONE NAZIONALE

N. ELABORATO	N. REVISIONE	TITOLO ELABORATO
D08.6	01	Layout Impianto Fotovoltaico - Sottocampi 22-23-24

N. GENERALE	GRADO PROG.	AMBITO	TIPO ELAB.	SCALA	IDENTIFICATORE
022	PD	PRO	D	1:2.000	VSF022PROD08.6

VISTI E APPROVAZIONI

PROGETTAZIONE
METRAN srls
Via Vittorio A. Sella Chiesa n. 40
90100 Palermo
CF e P. IVA: 06514440820
PEC: metran@pec.it

ING. F. TRENTACOSTI
Ordine Ingegneri Palermo
n. 8363

ING. G. DI MARTINO
Ordine Ingegneri Palermo
n.7391

METRAN

Firmato digitalmente da:
GIUSEPPE DI MARTINO

SOGGETTO PROPONENTE
EDPR Sicilia PV s.r.l.
Via Leopoldo Lo Presti n. 8-10
20134 Milano
CF e P. IVA: 11064020965
pec: edprsiciliapv@legalmail.it

COLLABORAZIONE SPERIMENTALE
UNIVERSITÀ degli STUDI di CATANIA
Dipartimento di Agricoltura, Alimentazione e Ambiente DiAA

	data:	oggetto:	Eseguito:	Validato:
EMISSIONE	FEBBRAIO 2022	P.U.A. - art. 27 D.Lgs 152/06 e ss.mm.ii.	ingg. Di Martino - Trentacosti	ingg. Di Martino - Trentacosti
REV. 1	SETTEMBRE 2023			