




PARTICOLARI

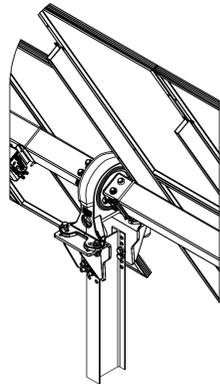


DETTAGLIO A :SUPPORTO MOTORE  
SCALE 1 : 25

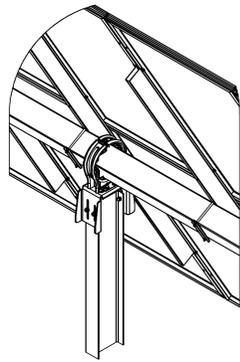

DETTAGLIO B : SUPPORTO SEMPLICE  
SCALE 1 : 25

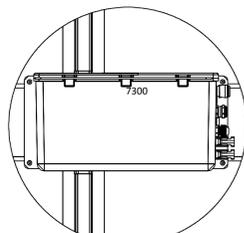


DETTAGLIO D:BOX ELETTRICO  
SCALE 1 : 7

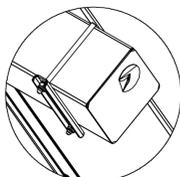

DETTAGLIO C: COVER IN PLASTICA  
SCALE 1 : 7


SEZIONE E VISTA IN PIANTA - TRACKER 104 MODULI

SCALA 1:100

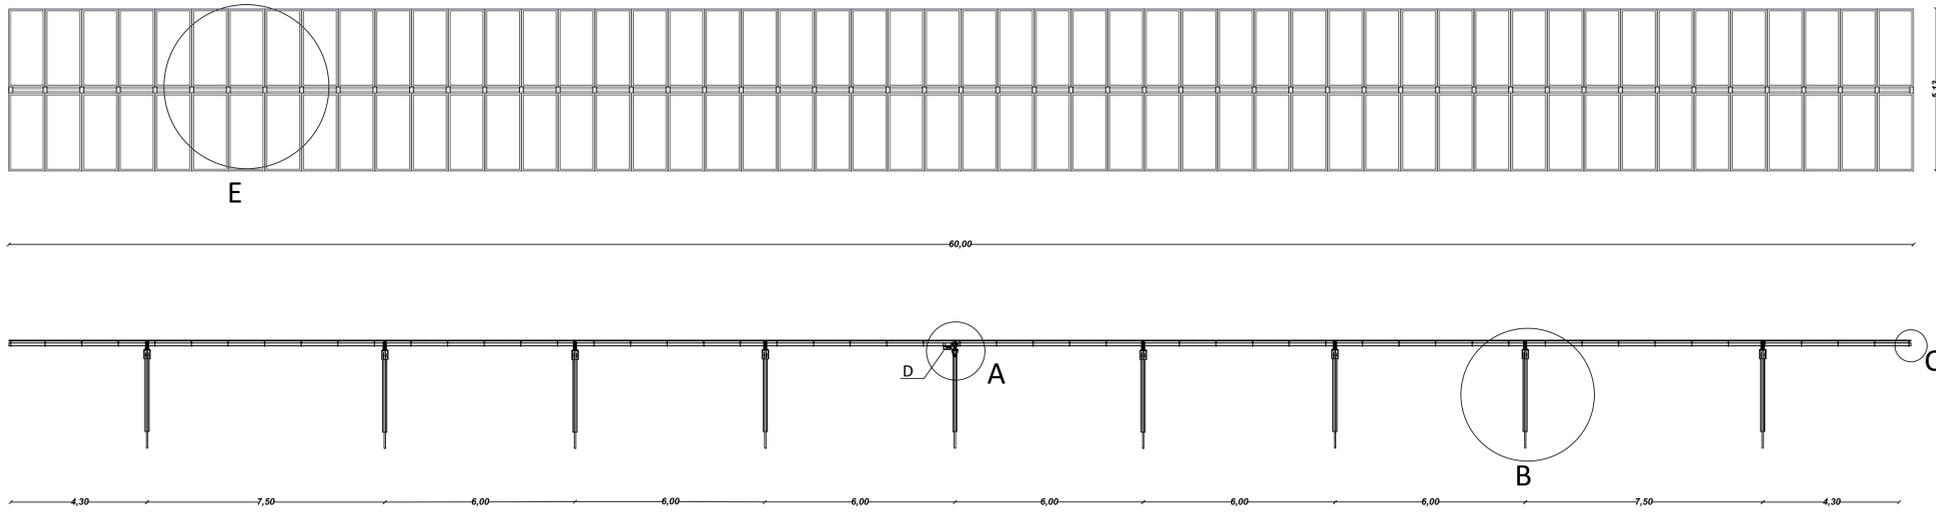


SEZIONE E VISTA IN PIANTA - TRACKER 52 MODULI

SCALA 1:100

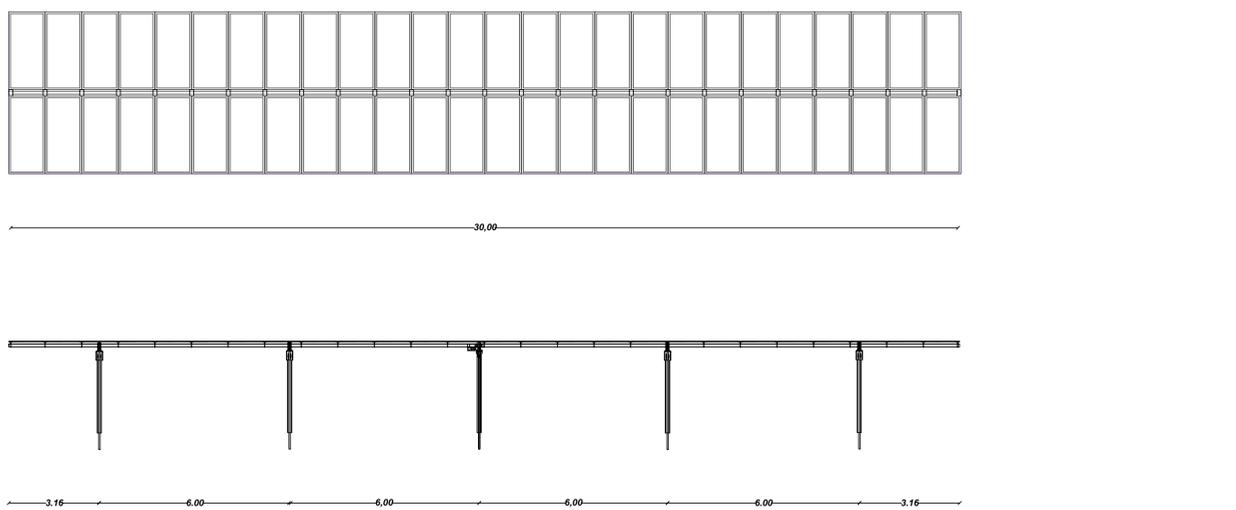


VISTA LATERALE STRUTTURE

SCALA 1:50

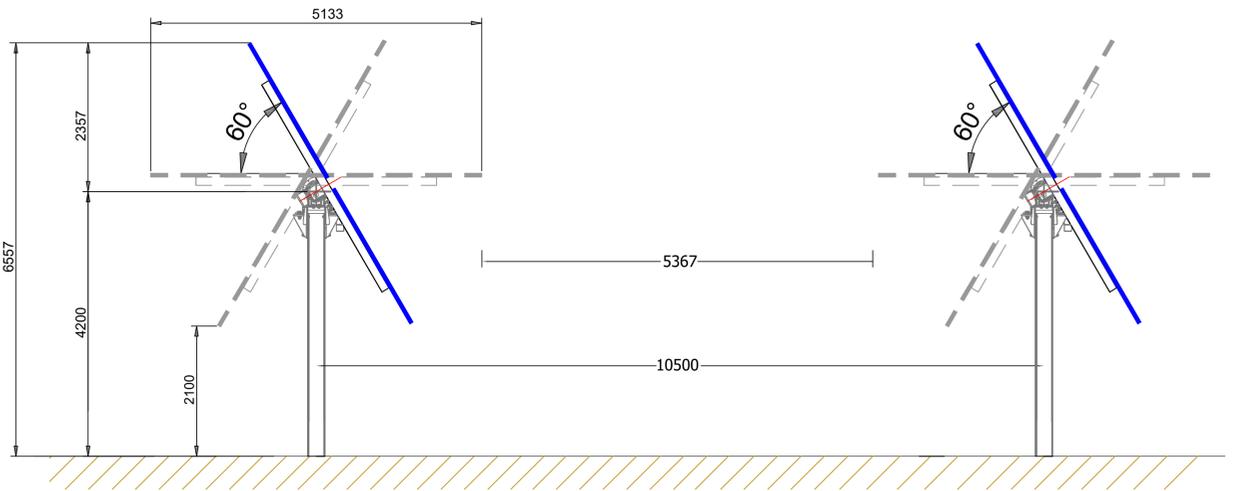


MODULO SINGOLO

SCALA 1:25

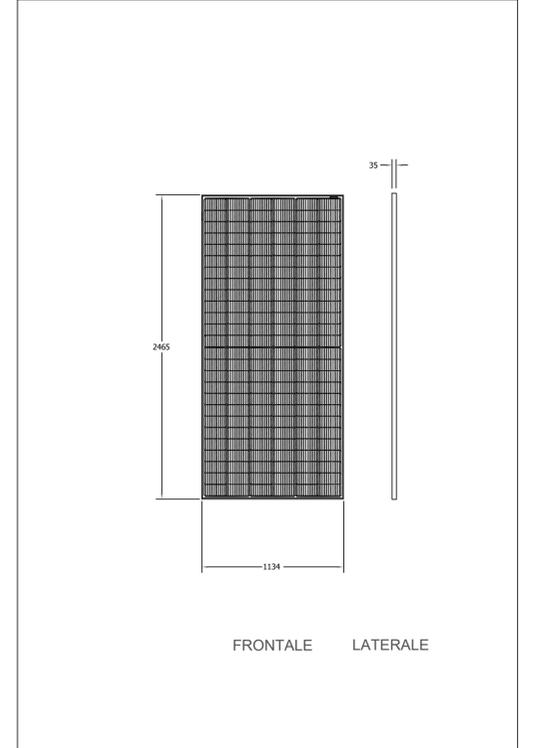

FRONTALE LATERALE

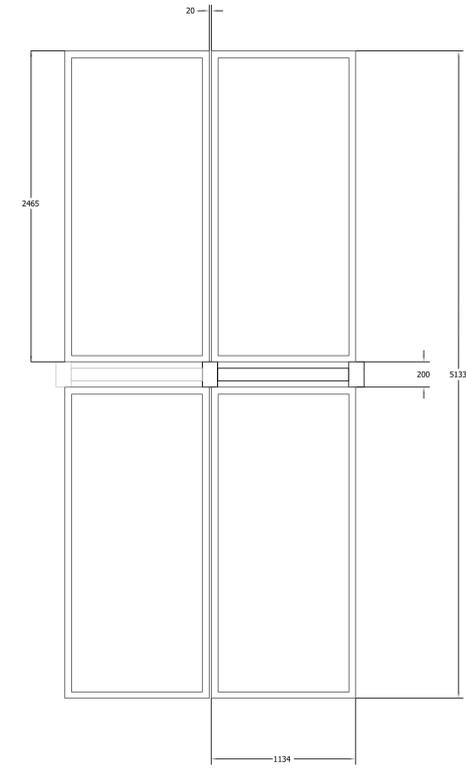

DETTAGLIO E MODULI AFFIANCATI  
SCALE 1 : 25

<p>NOME PROGETTO <b>VICTORIA SOLAR FARM</b></p>		<p>TITOLO PROGETTO <b>PROGETTO PER LA REALIZZAZIONE E L'ESERCIZIO DI UN PARCO AGROVOLTAICO DA 190 MWP NEI COMUNI DI ACATE E VITTORIA E DELLE OPERE DI CONNESSIONE ALLA RETE DI TRASMISSIONE NAZIONALE</b></p>	
<p>N. ELABORATO <b>D09</b></p>		<p>N. REVISIONE <b>01</b></p>	
<p>TITOLO ELABORATO <b>Particolari Strutture di supporto moduli fotovoltaici - traker monoassiali</b></p>			
<p>N. GENERALE <b>025</b></p>		<p>GRADO PROG. <b>PD</b></p>	
<p>AMBITO <b>PRO</b></p>		<p>TIPO ELAB. <b>D</b></p>	
<p>SCALA <b>VARIE</b></p>		<p>IDENTIFICATORE <b>VSF025PROD09</b></p>	
<p>VISTI E APPROVAZIONI:</p>		<p>PROGETTAZIONE <b>METRAN s.r.l.</b> Via Gen. C. A. Dalla Chiesa n. 40 90143 Palermo CF e P. IVA: 0514490202 P.R.C.: metran@pec.it</p>	
<p>SOGGETTO PROPONENTE <b>EDPR Sicilia PV s.r.l.</b> Via Lepetit n. 8-10 20124 Milano CF e P. IVA: 11064000965 pec: edprsiciliapv@edprpv.it</p>		<p>COLLABORAZIONE SPERIMENTALE <b>UNIVERSITÀ degli STUDI di CATANIA</b> Dipartimento di Agricoltura, Alimentazione e Ambiente DUSA</p>	
<p>ING. G. DI MARTINO Ordine Ingegneri Palermo n. 5363</p>		<p>ING. F. TRENTACOSTI Ordine Ingegneri Palermo n. 5363</p>	
<p>data: FEBBRAIO 2022</p>		<p>oggetto: P.I.U.A. - art. 27 D.Lgs. 152/06 e ss.mm.ii.</p>	
<p>EMMISSIONE REV. 1</p>		<p>Eseguito Ingg. Di Martino - Trentacosti</p>	
<p>SETTEMBRE 2023</p>		<p>Verificato Ingg. Di Martino - Trentacosti</p>	