


RECINZIONE VISTA FRONTALE SCALA 1:100

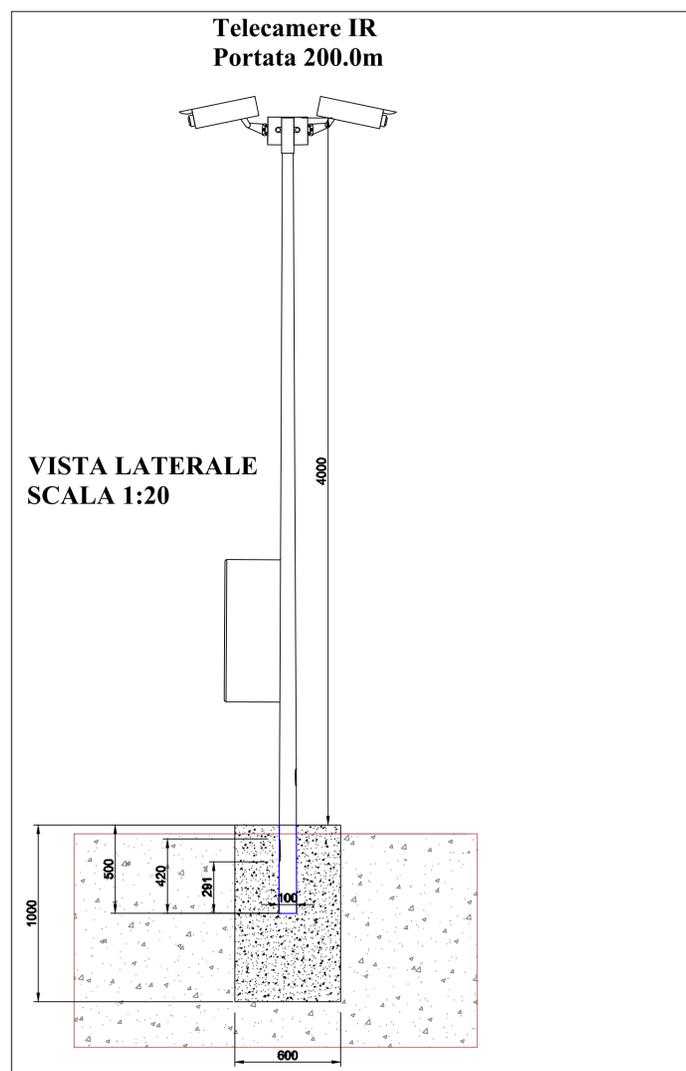

REGIONE SICILIANA Libero Consorzio Comunale di Ragusa				COMUNE DI ACATE E VITTORIA 	
Nome Progetto VICTORIA SOLAR FARM			Titolo Progetto PROGETTO PER LA REALIZZAZIONE E L'ESERCIZIO DI UN PARCO AGROVOLTAICO DA 190 MWP NEI COMUNI DI ACATE E VITTORIA E DELLE OPERE DI CONNESSIONE ALLA RETE DI TRASMISSIONE NAZIONALE		
N. ELABORATO	N. REVISIONE	TITOLO ELABORATO			
D12	01	Particolari impianto di videosorveglianza			
N. GENERALE	GRADO PROG.	AMBITO	TIPO ELAB.	SCALA	IDENTIFICATORE
028	PD	PRO	D	VARIE	VSF028PROD12
VISTI E APPROVAZIONI		PROGETTAZIONE METRAN s.r.l. Via Gen. C. A. Dalla Chiesa n. 40 90143 Palermo CF e P. IVA: 06514460820 PEC: metran@pec.it ING. F. TRENTACOSTI Ordine Ingegneri Palermo n. 6363			
SOGGETTO PROPONENTE EDPR Sicilia PV s.r.l. Via Lepetit n. 8-10 20124 Milano CF e P. IVA: 11064600965 pec: edprsiciliapvsvr@legalmail.it		COLLABORAZIONE SPERIMENTALE Dipartimento di Agricoltura, Alimentazione e Ambiente Di3A			
data: _____ oggetto: _____		Eseguito: _____ Validato: _____			
EMMISSIONE	FEBBRAIO 2022	P.U.A. - art. 27 D.Lgs. 152/06 e ss.mm.ii.		Ingg. Di Martino - Trentacosti Ingg. Di Martino - Trentacosti	
REV. 1	SETTEMBRE 2023				