


SCHEMA SOTTOCAMPO N.7

NUMERO STRINGHE FOTOVOLTAICHE: 572
 NUMERO INVERTER: 24
 NUMERO MODULI A STRINGA: 26


NUMERO TOTALE MODULI: 14.872
 POTENZA MODULO FOTOVOLTAICO: 610Wp
 POTENZA SOTTOCAMPO CC: 9.127 MWp
 POTENZA SOTTOCAMPO AC: 7.680 MW

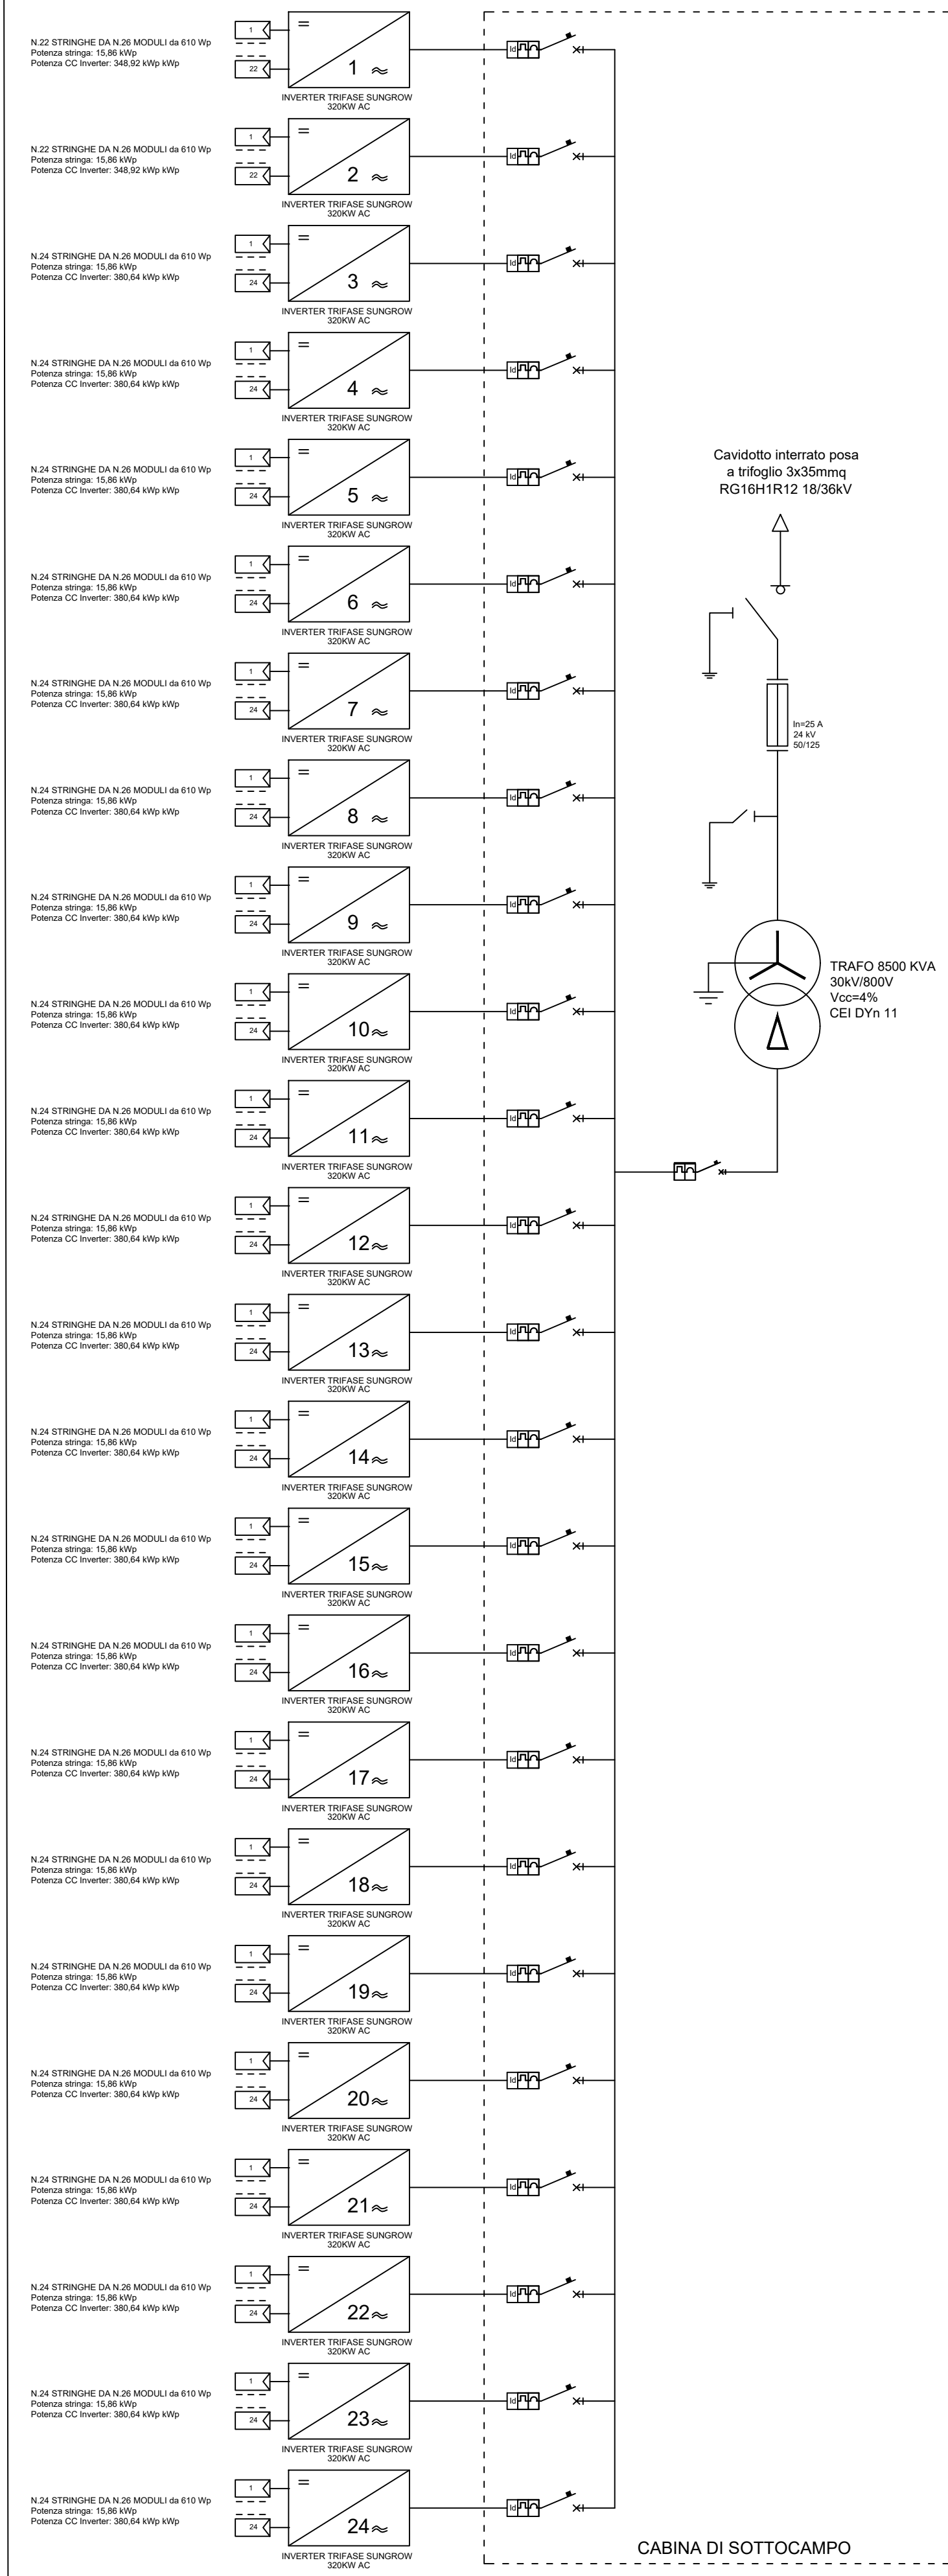

SCHEMA SOTTOCAMPO N.6

NUMERO STRINGHE FOTOVOLTAICHE: 384
 NUMERO INVERTER: 16
 NUMERO MODULI A STRINGA: 26


NUMERO TOTALE MODULI: 9984
 POTENZA MODULO FOTOVOLTAICO: 610Wp
 POTENZA SOTTOCAMPO CC: 6.050 MWp
 POTENZA SOTTOCAMPO AC: 5.120 MW

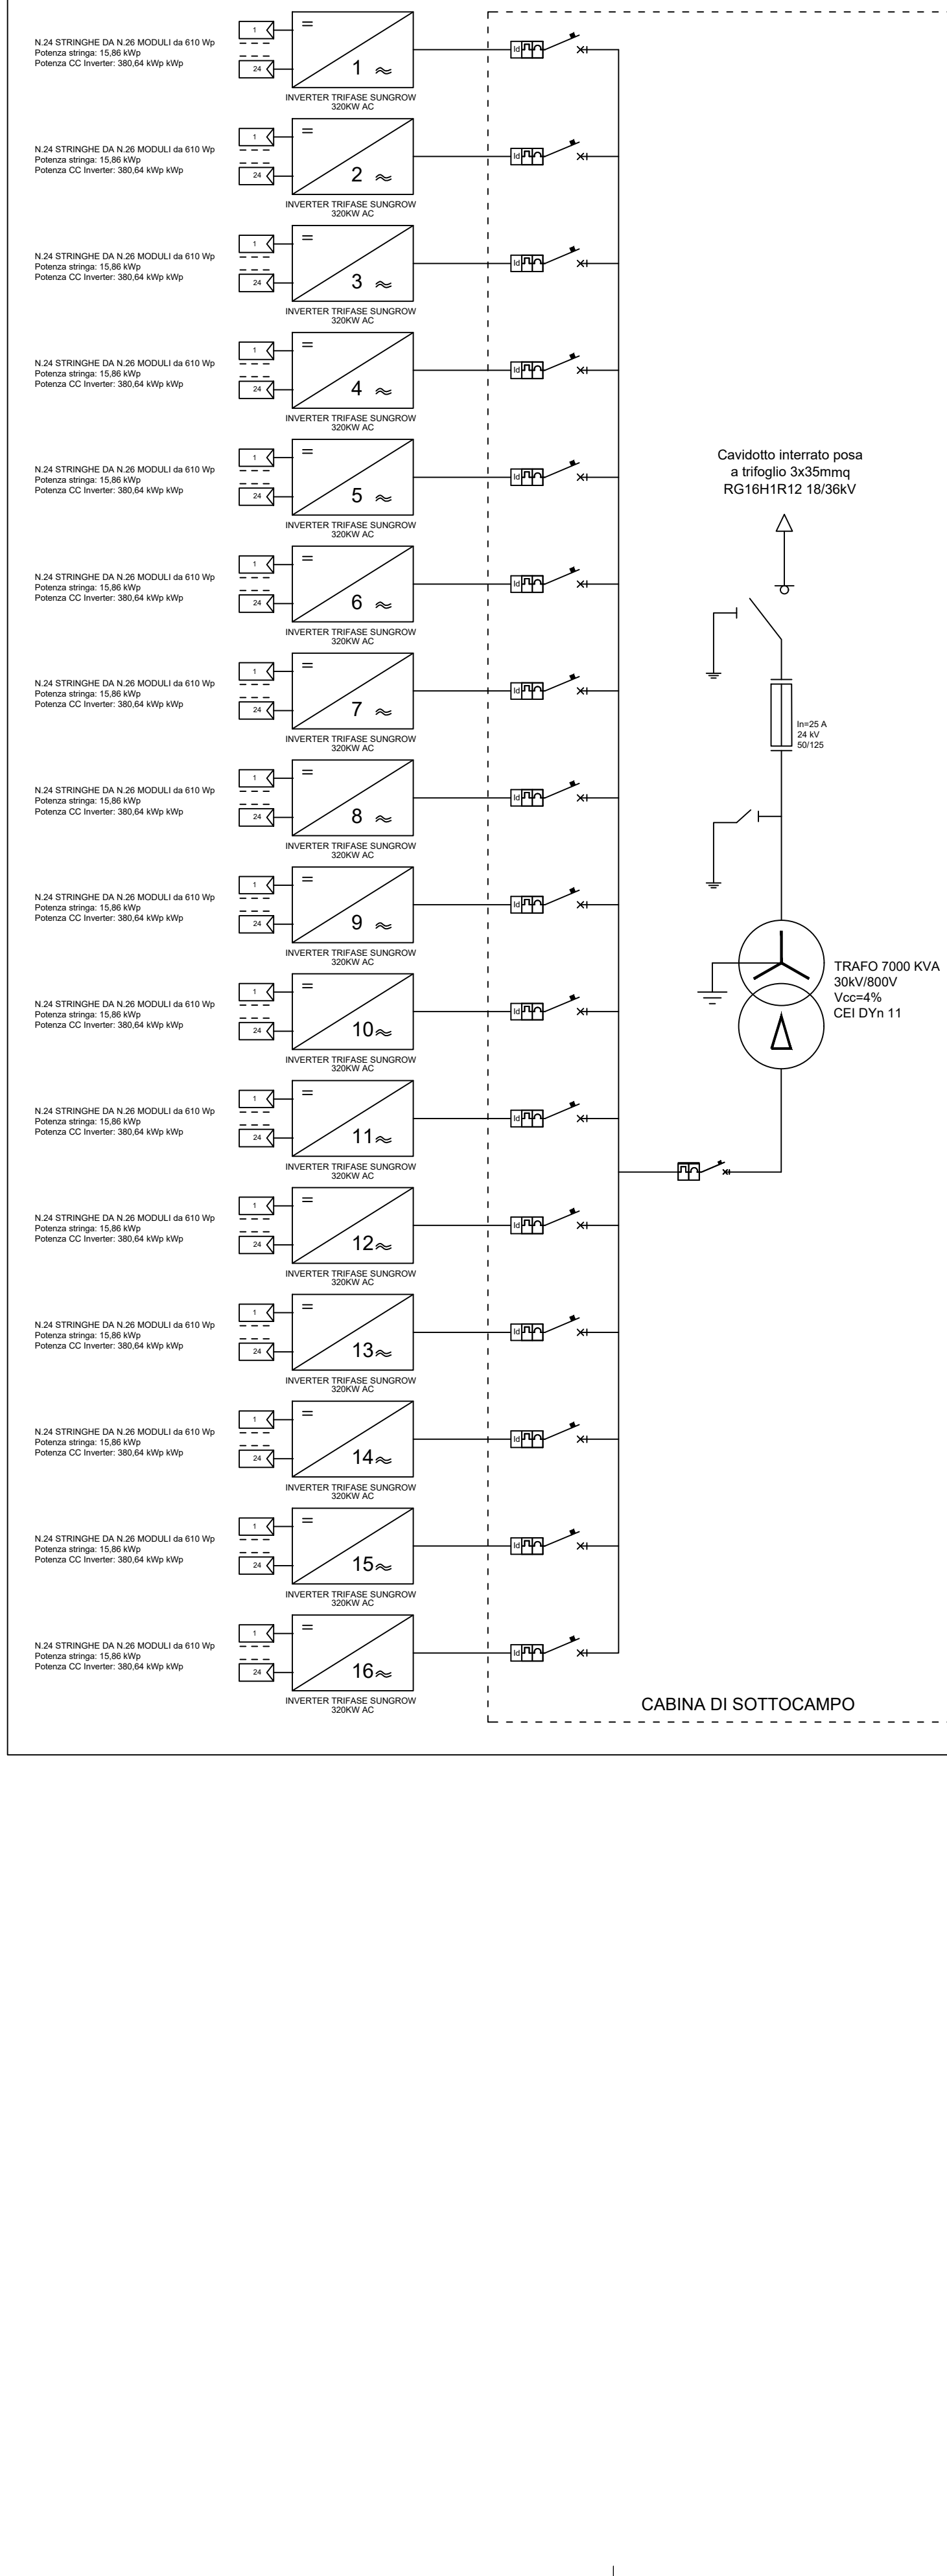

SCHEMA SOTTOCAMPO N. 9-28

NUMERO STRINGHE FOTOVOLTAICHE: 574
 NUMERO INVERTER: 24
 NUMERO MODULI A STRINGA: 26


NUMERO TOTALE MODULI: 14.924
 POTENZA MODULO FOTOVOLTAICO: 610Wp
 POTENZA SOTTOCAMPO CC: 9.104 MWp
 POTENZA SOTTOCAMPO AC: 7.680 MW

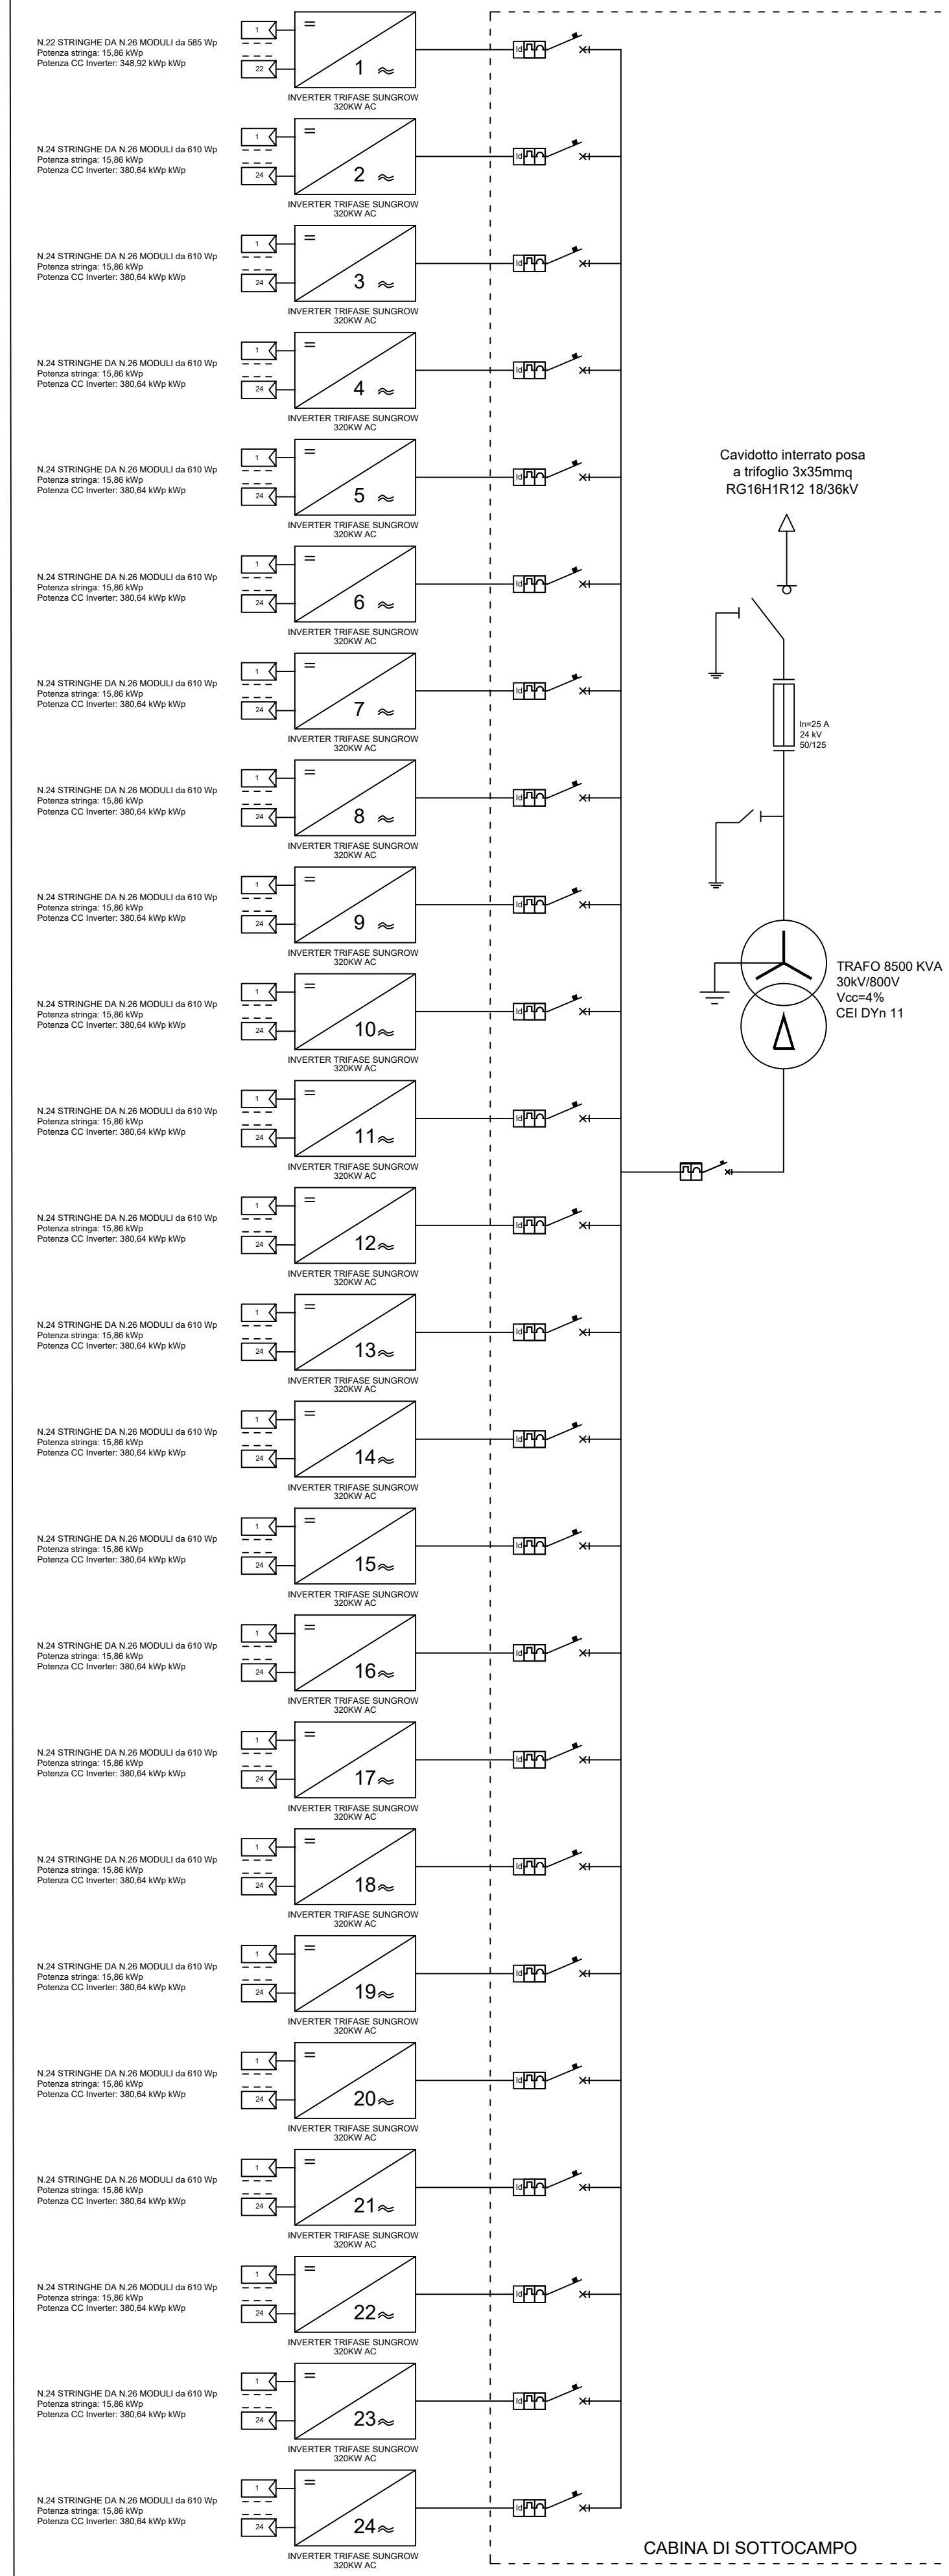

SCHEMA SOTTOCAMPO N.12

NUMERO STRINGHE FOTOVOLTAICHE: 96
 NUMERO INVERTER: 4
 NUMERO MODULI A STRINGA: 26

NUMERO TOTALE MODULI: 2.496
 POTENZA MODULO FOTOVOLTAICO: 610Wp
 POTENZA SOTTOCAMPO CC: 1.523 MWp
 POTENZA SOTTOCAMPO AC: 1.280 MW

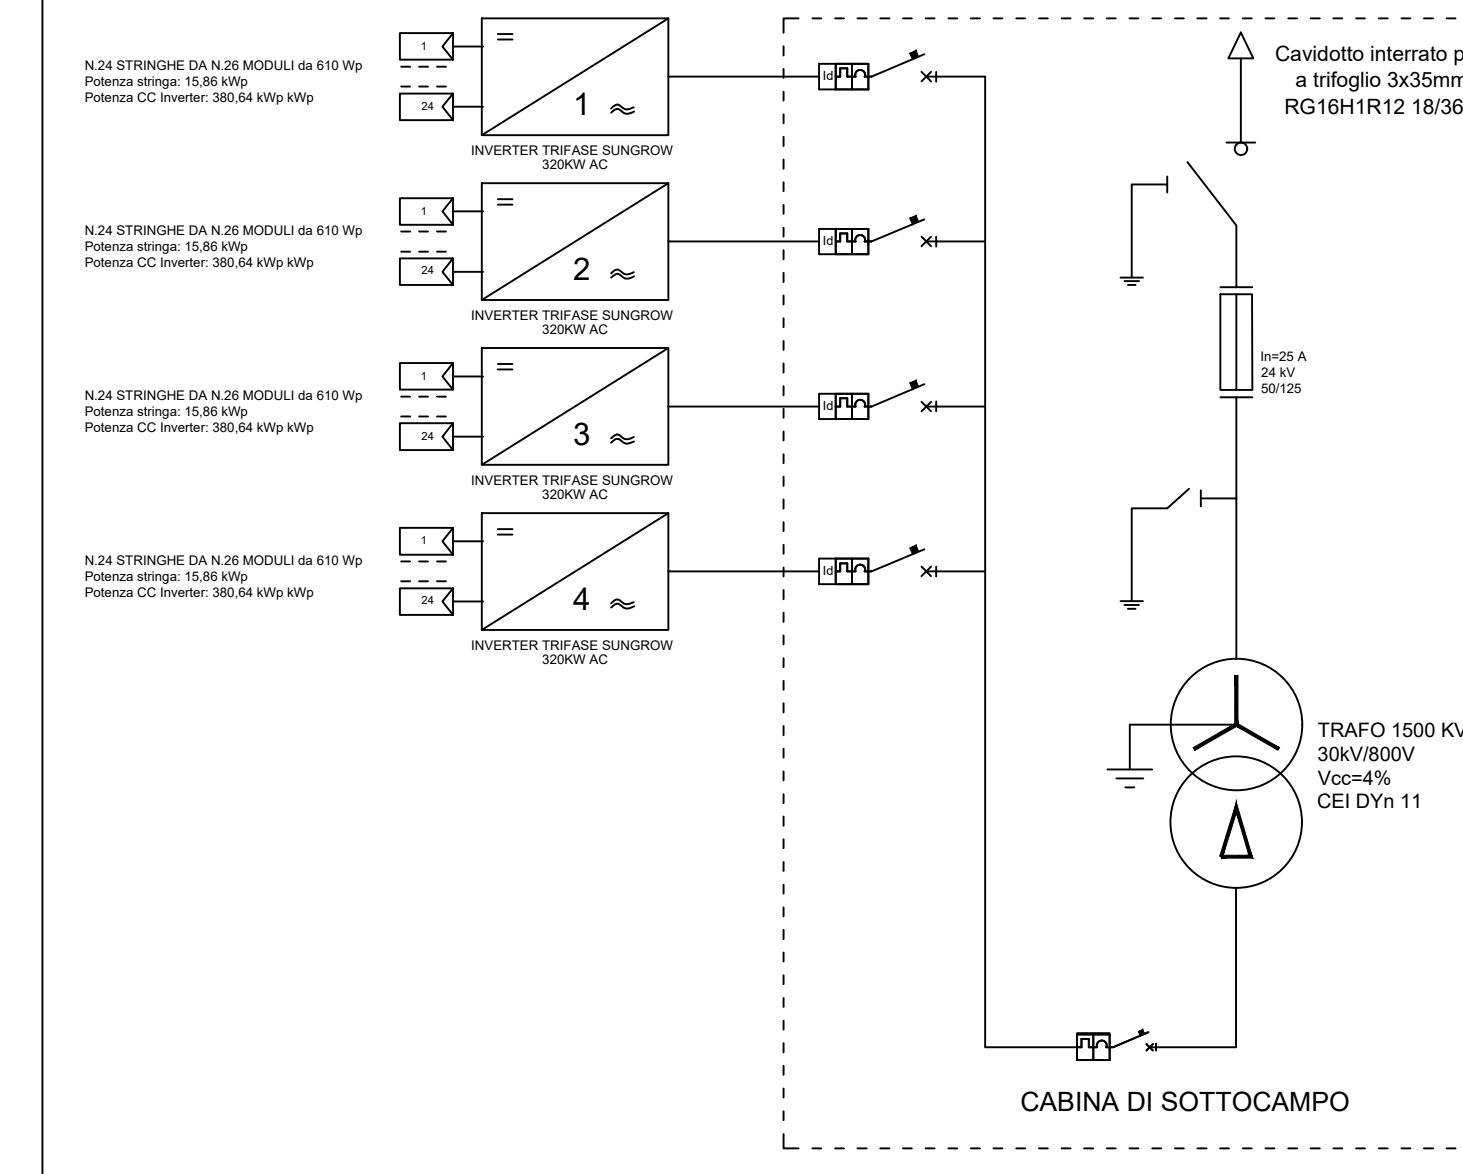

REGIONE SICILIANA Libero Consorzio Comunale di Ragusa		COMUNE DI ACATE E VITTORIA	
NOME PROGETTO VICTORIA SOLAR FARM		TITOLO PROGETTO PROGETTO PER LA REALIZZAZIONE E L'ESERCIZIO DI UN PARCO AGROVOLTAICO DA 190 MWP NEI COMUNI DI ACATE E VITTORIA E DELLE OPERE DI CONNESSIONE ALLA RETE DI TRASMISSIONE NAZIONALE	
N. ELABORATO D16.2		N. REVISIONE 01	
TITOLO ELABORATO Schema Elettrico unifilare Sottocampi			
N. GENERALE 040		GRADO PROG. PD	
AMBITO PRO		TIPO ELAB. D	
N. SCALA -		IDENTIFICATORE VSF040PROD16.2	
VISTI E APPROVAZIONI: ING. F. TRENTACOSTI Ordine Ingegneri Palermo n. 583		PROGETTAZIONE: METRAN srl Via Gen. C. A. Dalla Chiesa n. 40 90143 Palermo CF e P. IVA: 06514490920 PEC: metran@pec.it ING. G. DI MARTINO Ordine Ingegneri Palermo n. 701	
SOGGETTO PROPONENTE: EDPR Sicilia PV s.r.l. Via Lepetit n. 8-10 20124 Milano CF e P. IVA: 11064000965 pec: edpr@edprpv.it		COLLABORAZIONE SPERIMENTALE: UNIVERSITÀ degli STUDI di CATANIA Dipartimento di Agricoltura, Alimentazione e Ambiente D3A	
data: FEBBRAIO 2022		oggetto: P.U.A. - art. 27 D.Lgs. 152/06 e ss.mm.ii.	
EMISSIONE REV. 1		Eseguito da: Ingg. Di Martino - Trentacosti	
data: SETTEMBRE 2023		Verificato da: Ingg. Di Martino - Trentacosti	