REGIONE SICILIANA
Libero Consorzio Comunale di Ragusa

COMUNE DI ACATE E VITTORIA

NOME PROGETTO

VICTORIA SOLAR FARM

TITOLO PROGETTO

PROGETTO PER LA REALIZZAZIONE E L'ESERCIZIO DI UN PARCO AGROVOLTAICO DA 190 MWP NEI COMUNI DI ACATE E VITTORIA E DELLE OPERE DI CONNESSIONE ALLA RETE DI TRASMISSIONE NAZIONALE

N. ELABORATO	N. REVISIONE	TITOLO ELABORATO
D27	01	Censimento delle Linee elettriche BT, MT e AT esistenti

N. GENERALE	GRADO PROG.	AMBITO	TIPO ELAB.	SCALA	IDENTIFICATORE
056	PD	PRO	D	1:5.000	VSF056PROD27

VISTI E APPROVAZIONI

PROGETTAZIONE

METRAN s.r.l.
Via Gen. C. A. Dalla Chiesa n. 40
90143 Palermo
CF e P. IVA 06514460820
PEC: metran@pec.it

ING. F. TRENTACOSTI
Ordine Ingegneri Palermo
n. 8383

METRAN

ING. G. DI MARTINO
Ordine Ingegneri Palermo
n. 8383

Firmato digitalmente da:

GIUSEPPE DI MARTINO

SOGGETTO PROPONENTE

EDPR Sicilia PV s.r.l.
Via Lepetit n. 8-10
20124 Milano
CF e P. IVA 11064600965
pec: edprsiciliapv@legalmail.it

edp renewables

COLLABORAZIONE SPERIMENTALE

UNIVERSITÀ degli STUDI di CATANIA
Dipartimento di Agricoltura, Alimentazione e Ambiente DAA

	data	oggetto	Eseguito	Validato
EMISSIONE	FEBBRAIO 2022	P.U.A. - art. 27 D.Lgs 152/06 e ss.mm.i.	ingg. Di Martino - Trentacosti	ingg. Di Martino - Trentacosti
REV. 1	SETTEMBRE 2023			

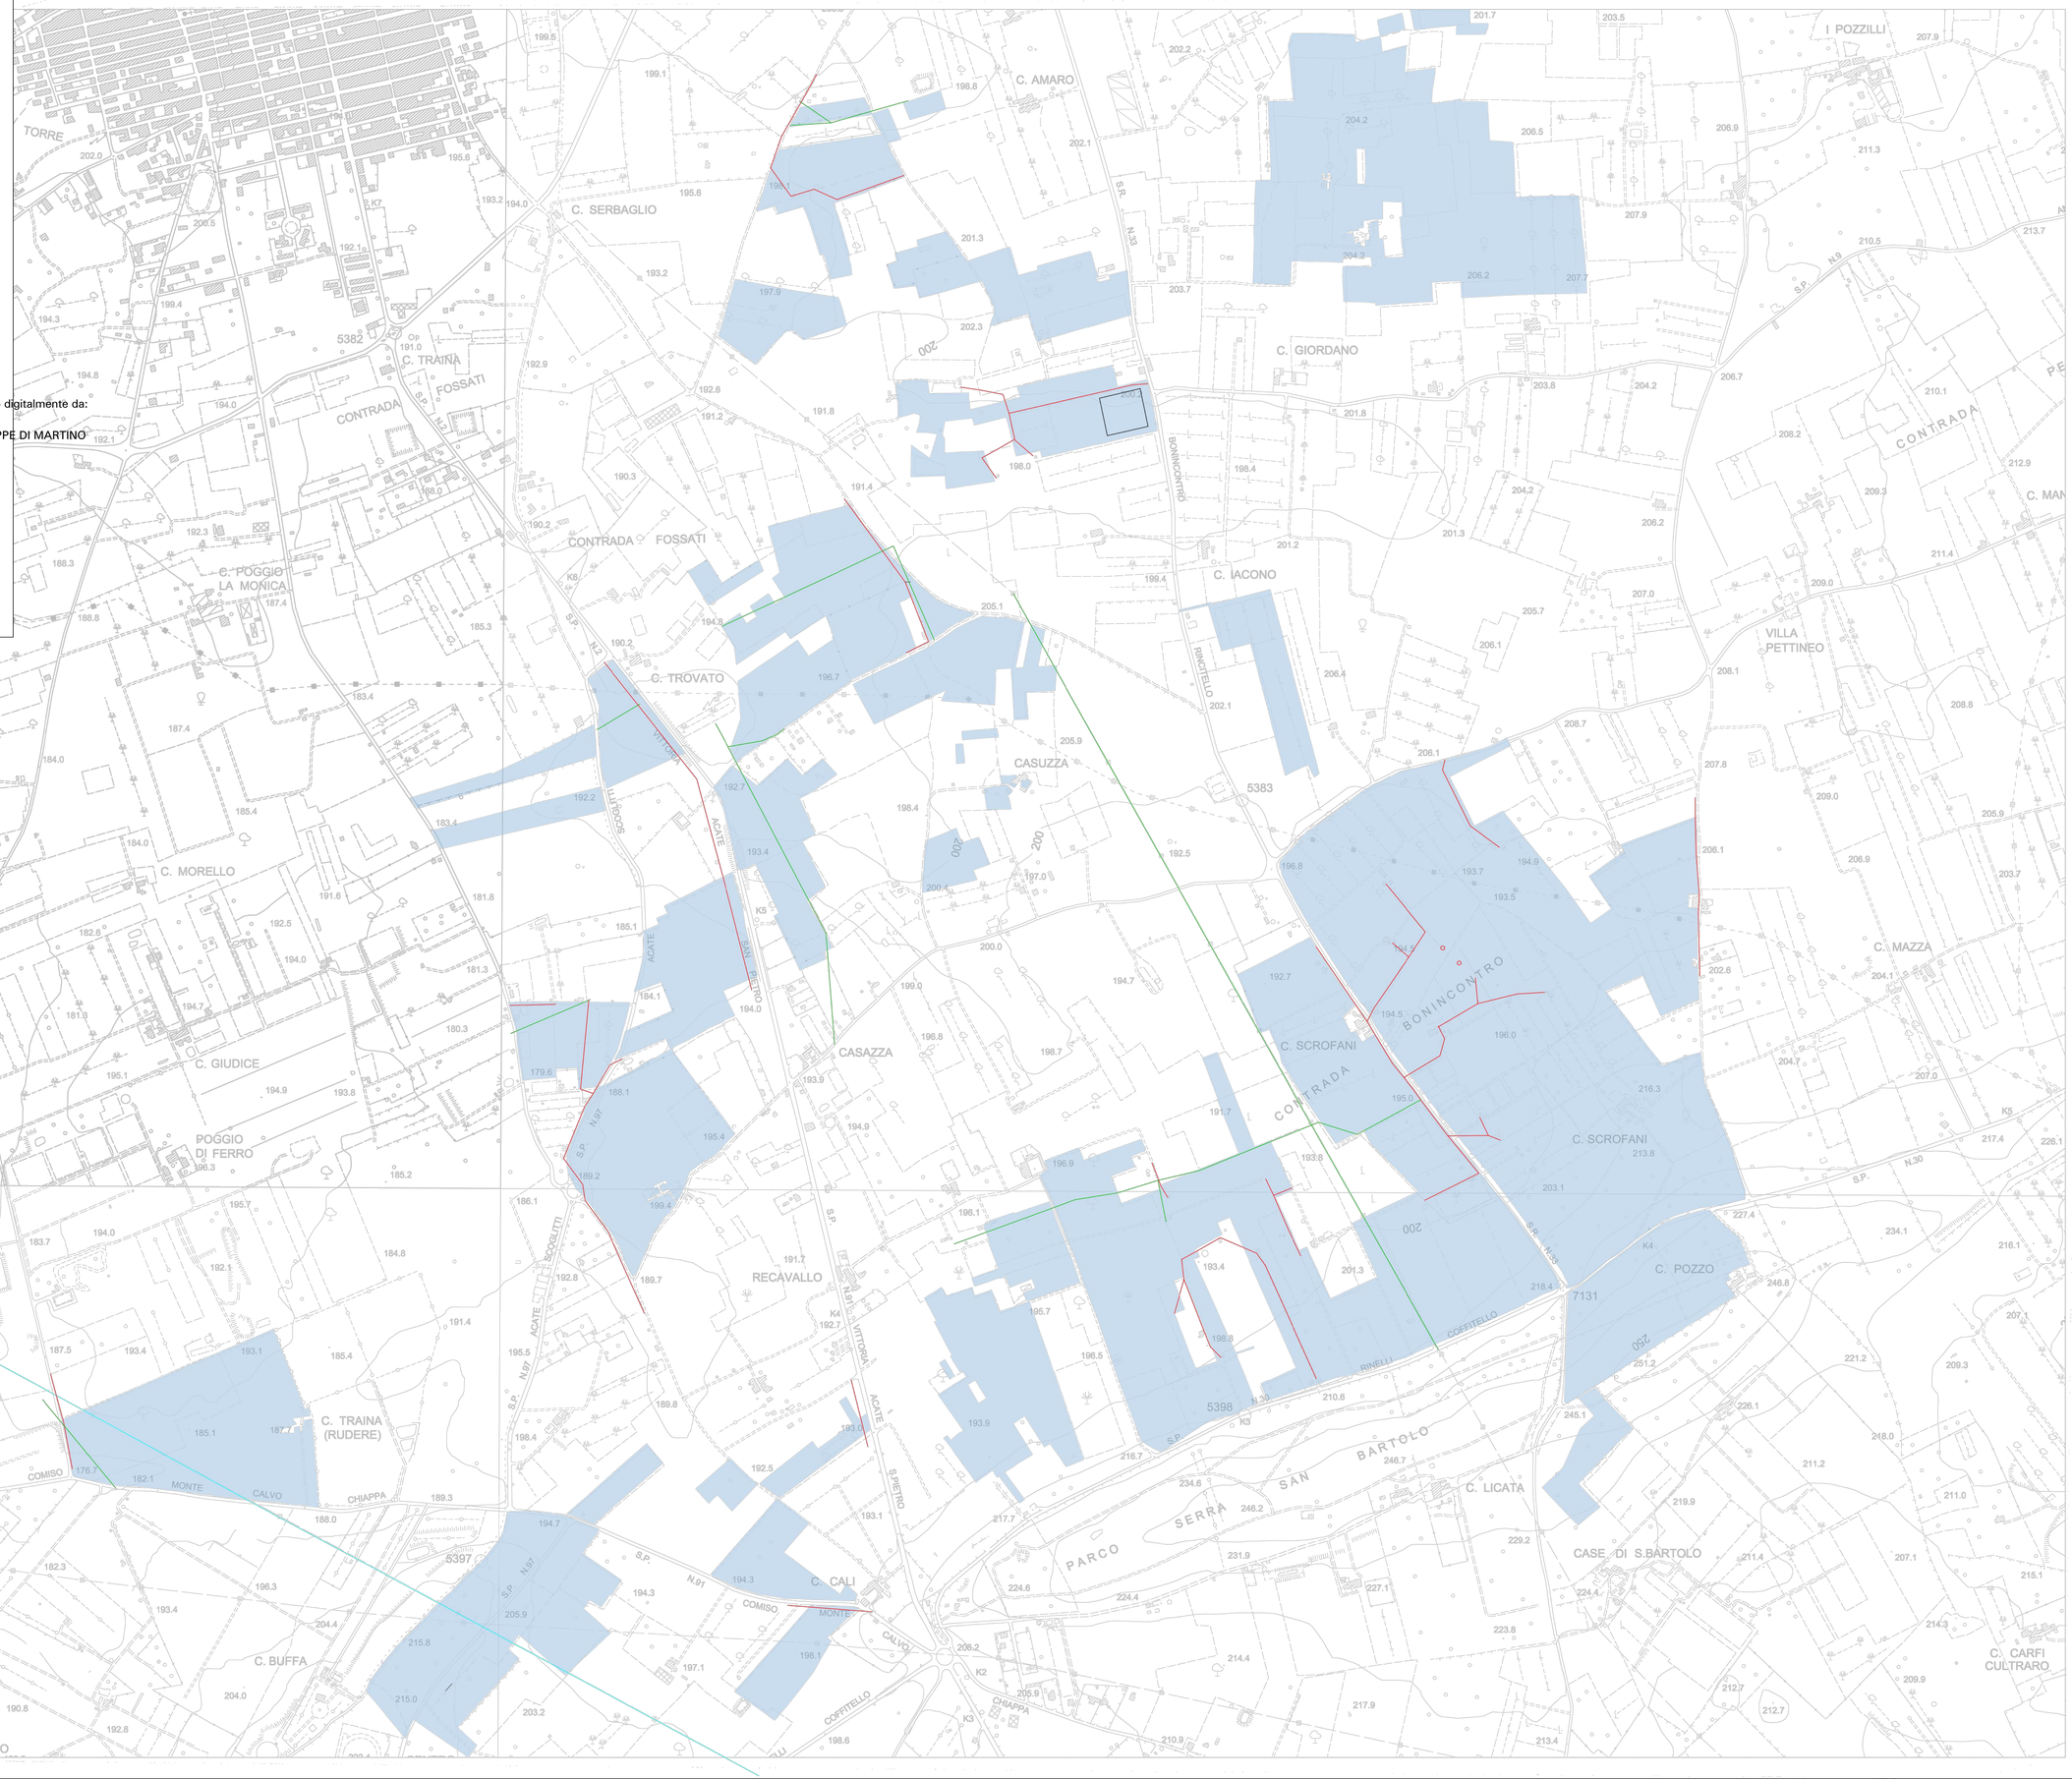

LEGENDA

- AREA IMPIANTO
- TRATTI LINEE BT ESISTENTI
- TRATTI LINEE MT ESISTENTI
- TRATTI LINEE AT ESISTENTI
- SOSTEGNO SENZA LINEA ELETTRICA BT