REGIONE SICILIANA
Libero Consorzio Comunale di Ragusa

COMUNE DI ACATE E VITTORIA

NOME PROGETTO

VICTORIA SOLAR FARM

TITOLO PROGETTO

PROGETTO PER LA REALIZZAZIONE E L'ESERCIZIO DI UN PARCO AGROVOLTAICO DA 190 MWP NEI COMUNI DI ACATE E VITTORIA E DELLE OPERE DI CONNESSIONE ALLA RETE DI TRASMISSIONE NAZIONALE

N. ELABORATO	N. REVISIONE	TITOLO ELABORATO
D28	01	Proposta progettuale per lo spostamento delle Linee BT ed MT esistenti

N. GENERALE	GRADO PROG.	AMBITO	TIPO ELAB.	SCALA	IDENTIFICATORE
057	PD	PRO	D	1:5.000	VSF057PROD28

VISTI E APPROVAZIONI

PROGETTAZIONE

METRAN s.r.l.
Via Gen. C. A. Dalla Chiesa n. 40
90143 Palermo
CF e P. IVA 06514460820
PEC: metran@pec.it

ING. F. TRENTACOSTI
Ordine Ingegneri Palermo
n. 8363

METRAN

ING. G. DI MARTINO
Ordine Ingegneri Palermo
n.7391

Firmato digitalmente da:

GIUSEPPE DI MARTINO

SOGGETTO PROPONENTE

EDPR Sicilia PV s.r.l.
Via Lepetit n. 8-10
20124 Milano
CF e P. IVA: 11064600965
pec: edprsiciliapv@legalmail.it

edp renewables

COLLABORAZIONE SPERIMENTALE

UNIVERSITÀ degli STUDI di CATANIA

Dipartimento di Agricoltura, Alimentazione e Ambiente DiJA

	data	oggetto	Eseguito	Validato
EMISSIONE	FEBBRAIO 2022	P.U.A. - art. 27 D.Lgs 152/06 e ss.mm.i.	ingg. Di Martino - Trentacosti	ingg. Di Martino - Trentacosti
REV. 1	SETTEMBRE 2023			

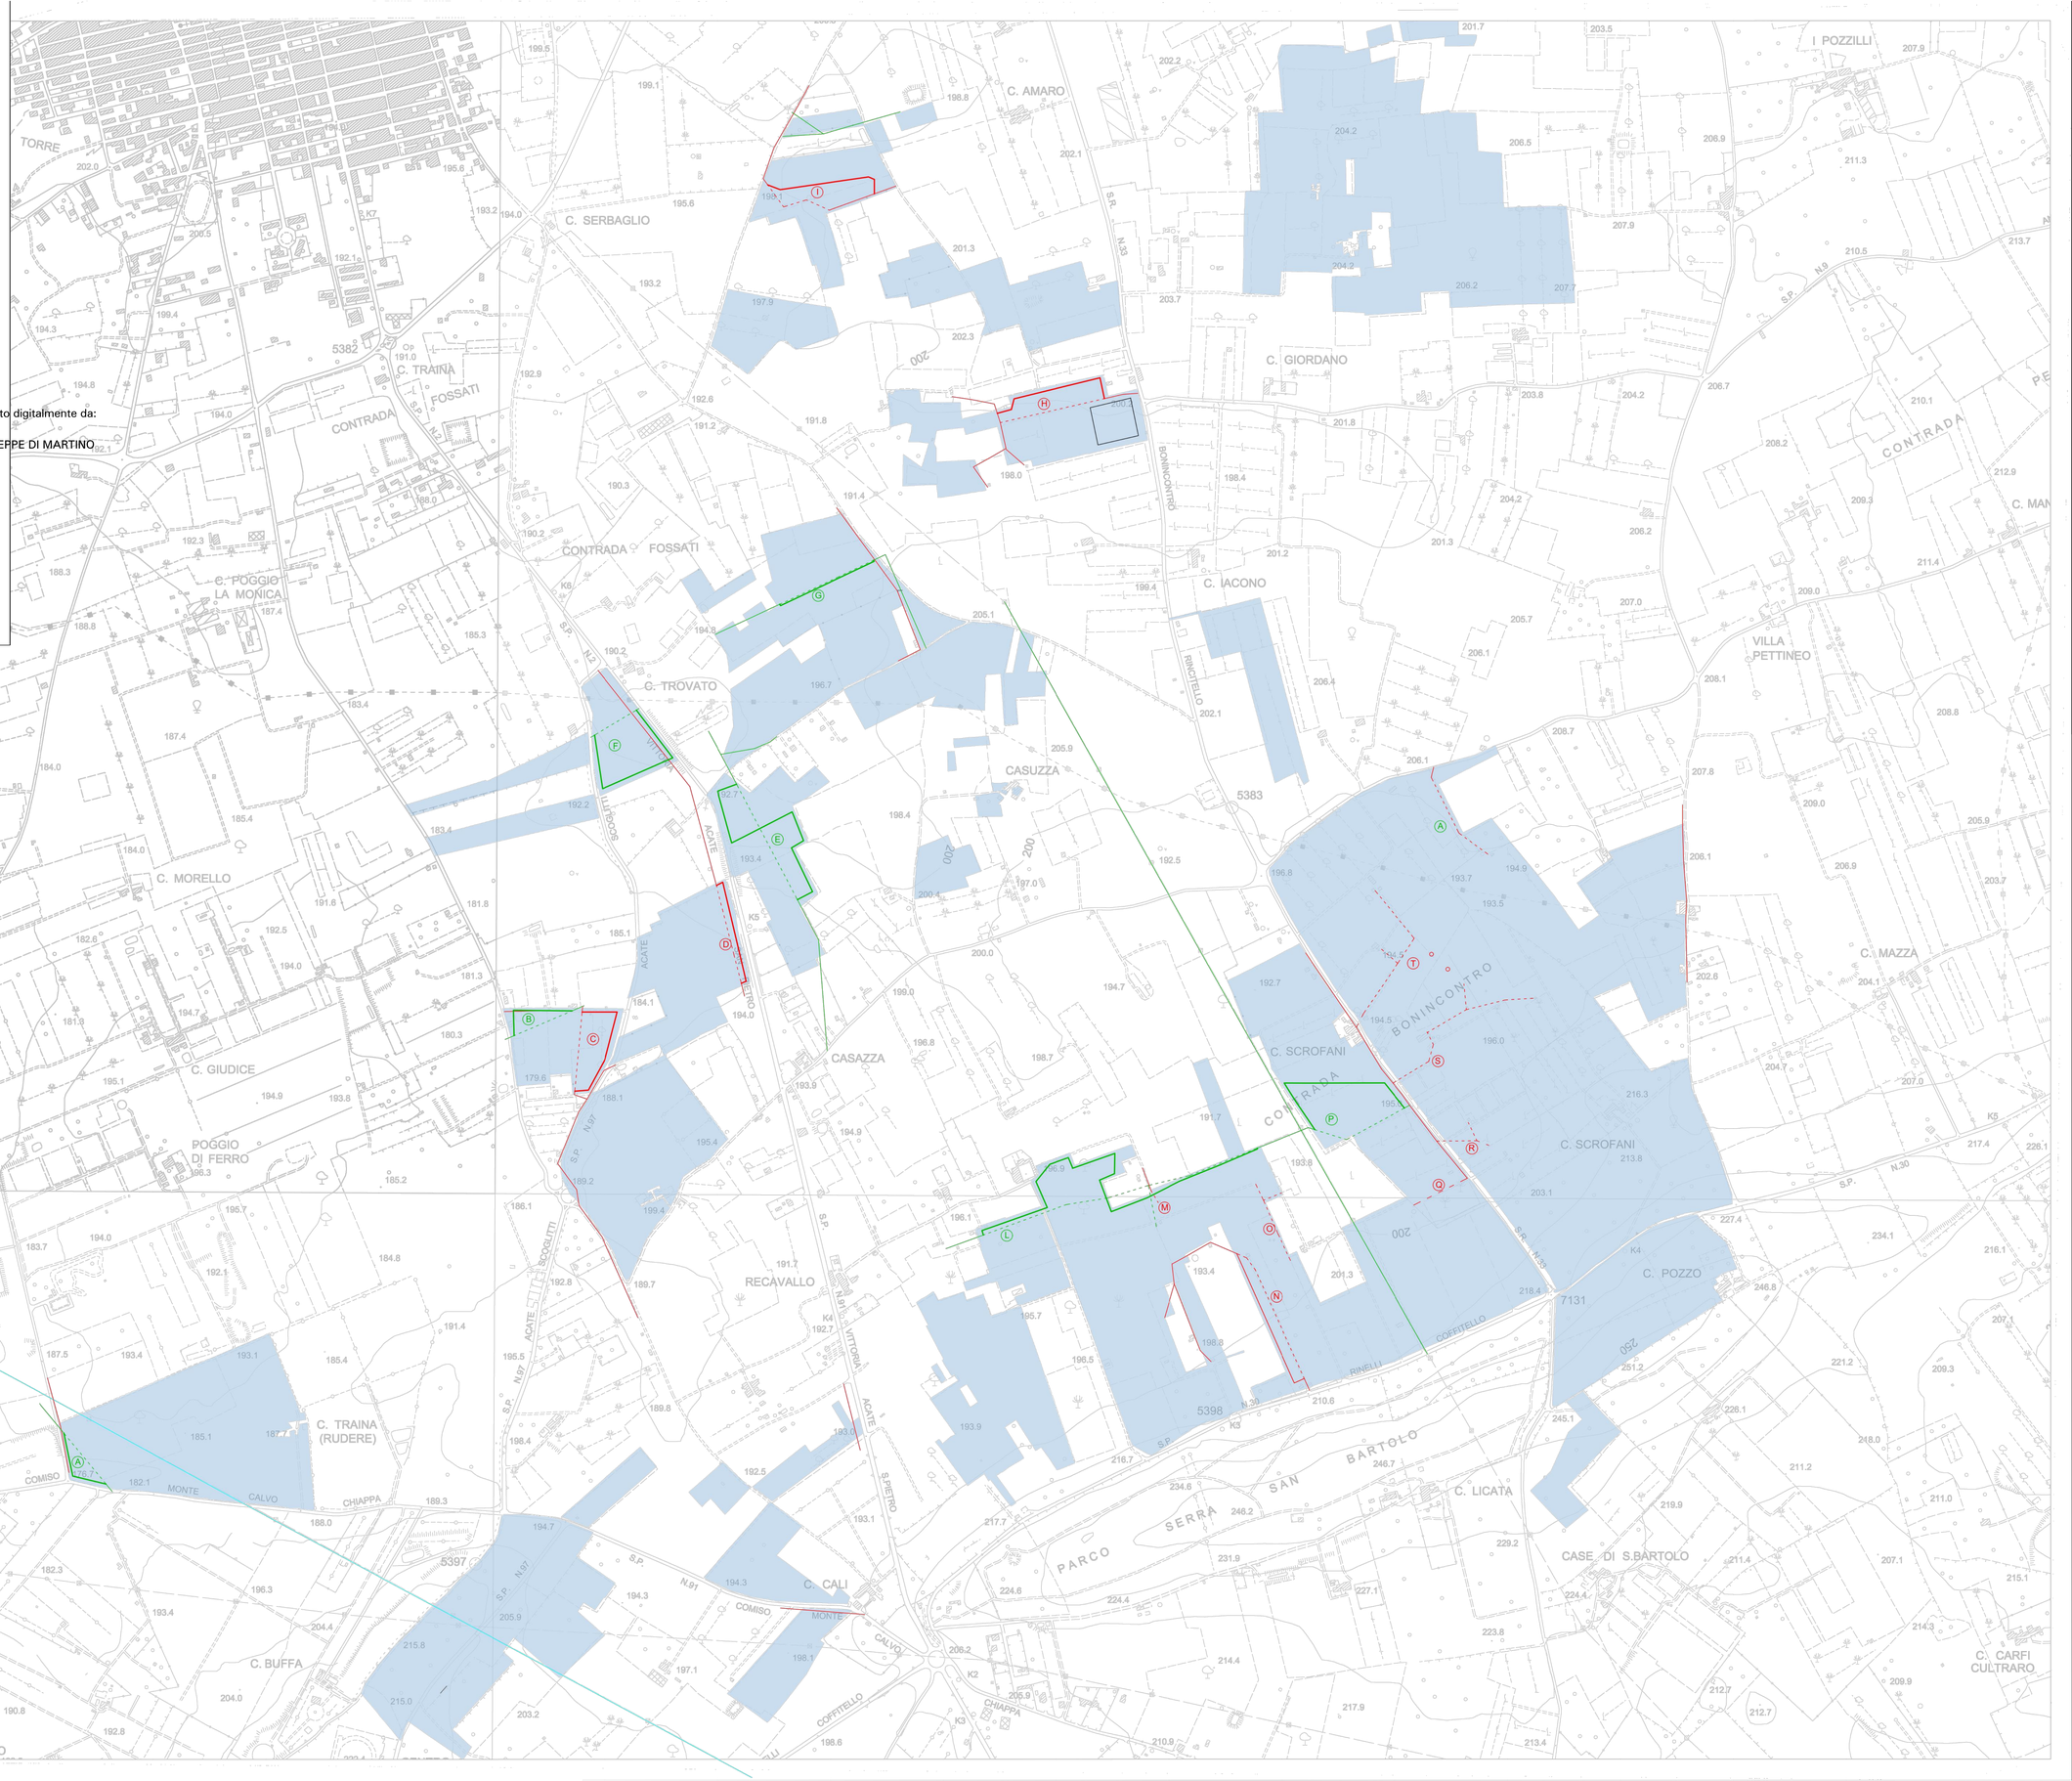

LEGENDA

- AREA IMPIANTO
- TRATTI DI LINEE BT DA DISMETTERE
- TRATTI DI LINEE MT DA DISMETTERE
- SOSTEGNO SENZA LINEA ELETTRICA BT DA DISMETTERE
- TRATTO NUOVO CAVIDOTTO INTERRATO BT PROPOSTO
- TRATTO NUOVO CAVIDOTTO INTERRATO MT PROPOSTO
- TRATTI LINEE BT ESISTENTI
- TRATTI LINEE MT ESISTENTI
- TRATTI LINEE AT ESISTENTI