

**MINISTERO INFRASTRUTTURE E TRASPORTI**  
**ENTE NAZIONALE AVIAZIONE CIVILE**  
**REGIONE SICILIANA**

**AEROPORTO "V. MAGLIOCCO" DI COMISO (LICB)**

Redazione delle mappe di vincolo territoriale Fase I

COMMITTENTE: **SO.A.CO. SpA**  
 P.ZZA FONTE DIANA 97013 COMISO (BG)

PROGETTISTA: **TECNO ENGINEERING 2C s.r.l.**  
 Società di Ingegneria - TECO  
 Viale del Podolico, 131 - 00191 Roma  
 Tel: 06/4254819 Fax: 06/4254901  
 e-mail: ted@tecnoc.com www.tedc.com

N° PROG. CODICE COMMISSIONE FASE SIGLA REV. TAVOLA  
 477 AER0159-08 01 PG-01 0 01S


OGGETTO: **MAPPE DI VINCOLO TERRITORIALE** EMISSIONE: DICEMBRE 2011 SCALA: 1:25000

TITOLO: **PLANIMETRIA GENERALE DELLE SUPERFICI DI DELIMITAZIONE OSTACOLI**

REVISIONI:

REV.	ELABORATO	VERIFICATO	AUTORIZZATO	DESCRIZIONE REVISIONE
0	Ing. Pavesi	Ing. Dipt. Siciliano	Ing. Ottaviano	Per osservazioni e commenti
1				
2				

File Name: PG-01-rev-0.dwg

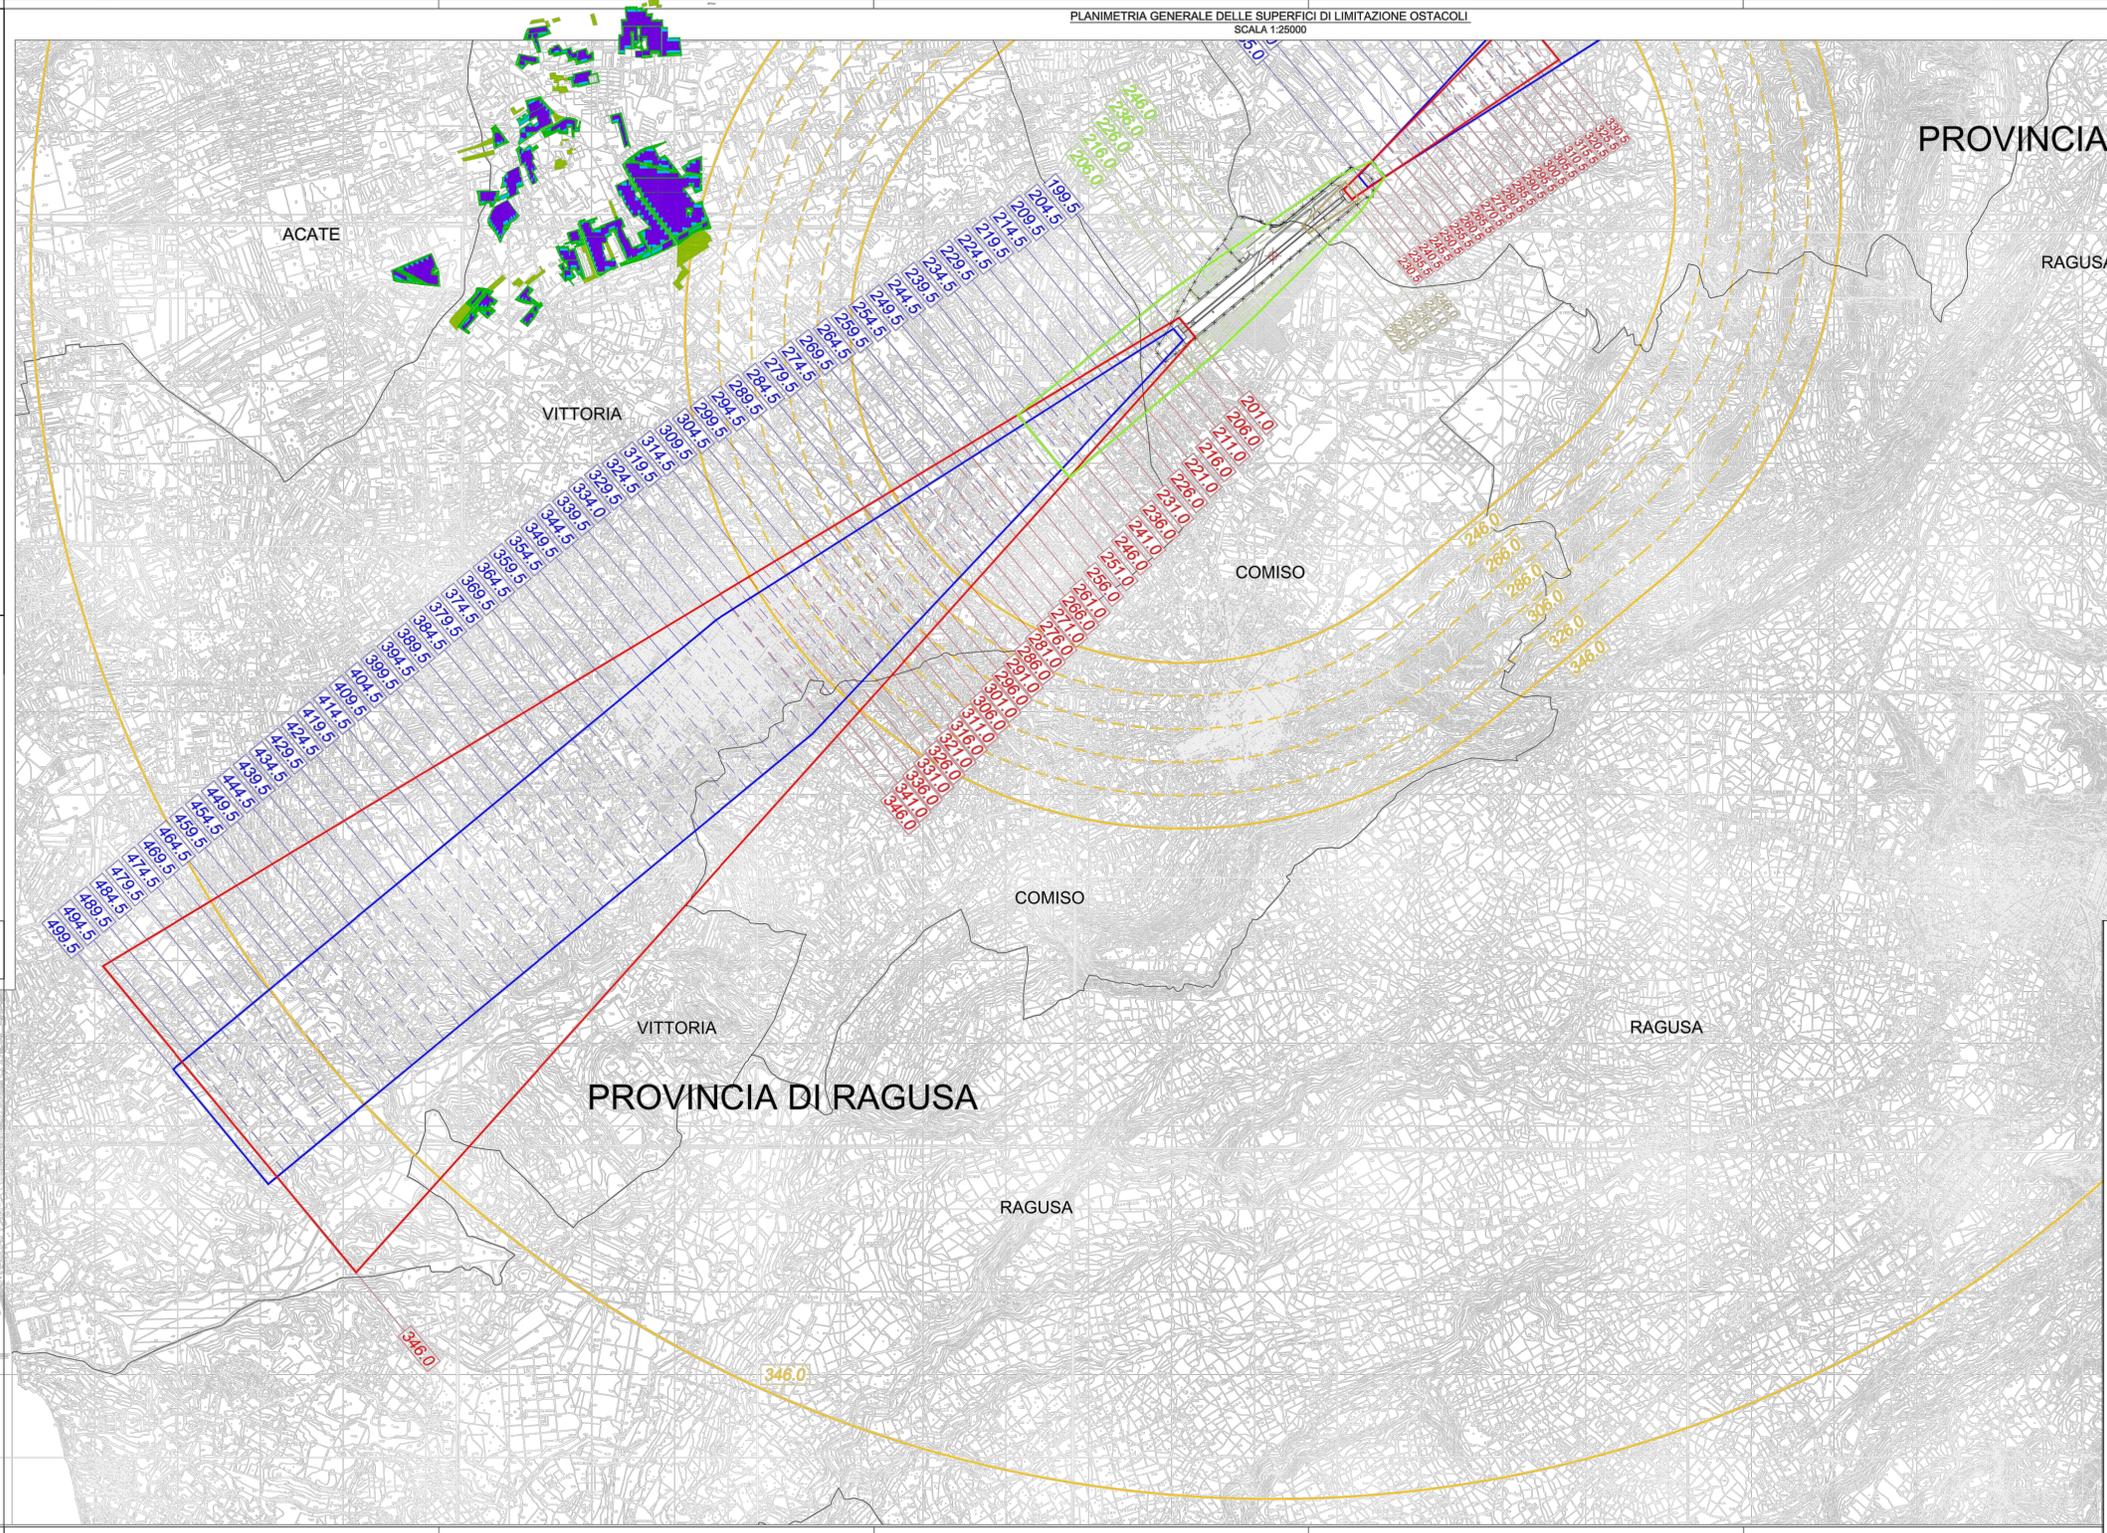

**PROVINCIA DI RAGUSA**

ACATE

VITTORIA

COMISO

RAGUSA

**LEGENDA**

- PERIMETRO PROPRIETA'
- INVERTER
- LINEE BT
- LINEE CC-BT
- LINEE MT
- SEZIONI CAVIDOTTI
- CABINE STAR
- CABINE DI SOTTOCAMPO
- SOTTOSTAZIONE DI ELEVAZIONE
- TRACKER MONOASSIALE 104 N.104 MODULI FV
- TRACKER MONOASSIALE 52 N.52 MODULI FV

**LEGENDA**

SUPERFICIE DI DELIMITAZIONE OSTACOLI	PEND.
LIMITE DELLA SUPERFICIE LATERALE DI TRANSIZIONE "TS"	14.3%
SUPERFICIE DI AVVICINAMENTO RWY 05 STRUMENTALE DI PRECISIONE (DIV. 15%) "AS"	2.9%
SUPERFICIE DI AVVICINAMENTO RWY 23 NON STRUMENTALE (DIV. 15%) "AS"	3.33%
SUPERFICIE DI SALITA AL DECOLLO RWY 05 "TOCS" (DIV. 12.5%)	2%
SUPERFICIE DI SALITA AL DECOLLO RWY 23 "TOCS" (DIV. 12.5%)	2%
SUPERFICIE ORIZZONTALE INTERNA "HS"	0%
SUPERFICIE ORIZZONTALE ESTERNA "OHS"	0%
SUPERFICIE CONICA "CS"	5%
PUNTO DI RIFERIMENTO DI AERODROMO (A.R.P.)	—

**AEROPORTO "V. MAGLIOCCO" DI COMISO (LICB)**

CODICE ICAO "MET" STRUMENTALE DI PRECISIONE

Punto di riferimento di Aerodromo (A.R.P.):  
 36° 59' 48" Nord; 14° 36' 33" Est (Greenwich)

Quota di aerodromo = m. 216 m. s.l.m.  
 Quota soglia THR 05 = m. 201.37 m. s.l.m.  
 Quota soglia THR 23 = m. 230.52 m. s.l.m.  
 Quota fine pista RWY 05 = m. 230.52 m. s.l.m.  
 Quota fine pista RWY 23 = m. 199.94 m. s.l.m.

**DISTANZE DICHIARATE**

PISTA	TORA	ASDA	LDA	SWY	CHVY
RWY 05	2.538	2.538	2.538	2400	NIL
RWY 23	2.538	2.538	2.538	2.538	NIL

**TIPOLOGIA DI OPERAZIONI**

RWY 05: AVVICINAMENTO STRUMENTALE DI PRECISIONE  
 RWY 23: AVVICINAMENTO A VISTA

**QUADRO D'UNIONE TAVOLE**

TAVOLA 01 Sud

File Name: PG-01-rev-0.dwg

**REGIONE SICILIANA**  
 Libero Consorzio Comunale di Ragusa

**COMUNE DI ACATE E VITTORIA**  
 Libero Consorzio Comunale di Ragusa

**VICTORIA SOLAR FARM**

PROGETTO PER LA REALIZZAZIONE E L'ESERCIZIO DI UN PARCO AGROVOLTAICO DA 190 MWp NEI COMUNI DI ACATE E VITTORIA E DELLE OPERE DI CONNESSIONE ALLA RETE DI TRASMISSIONE NAZIONALE

**D53 01** Layout impianto su Mappa di Vincolo Aeroportuale ENAC

129 PD PRO D 1:25.000 VSF129PROD53

**METRAN** s.p.a.  
 Via S. Maria Maddalena, 41  
 00144 Roma (RM)  
 Tel. +39 06 49410000  
 Fax +39 06 49410001  
 www.metranspa.it

**edp renewables**

**UNIVERSITA' degli STUDI di CATANIA**  
 Dipartimento di Ingegneria, Architettura e Scienze

REVISIONI:

REV.	DESCRIZIONE	REVISIONE	DATA
REV 1	SETTEMBRE 2011	1	12/09/2011