


PIANTA CHIAVE

Scala 1:5.000

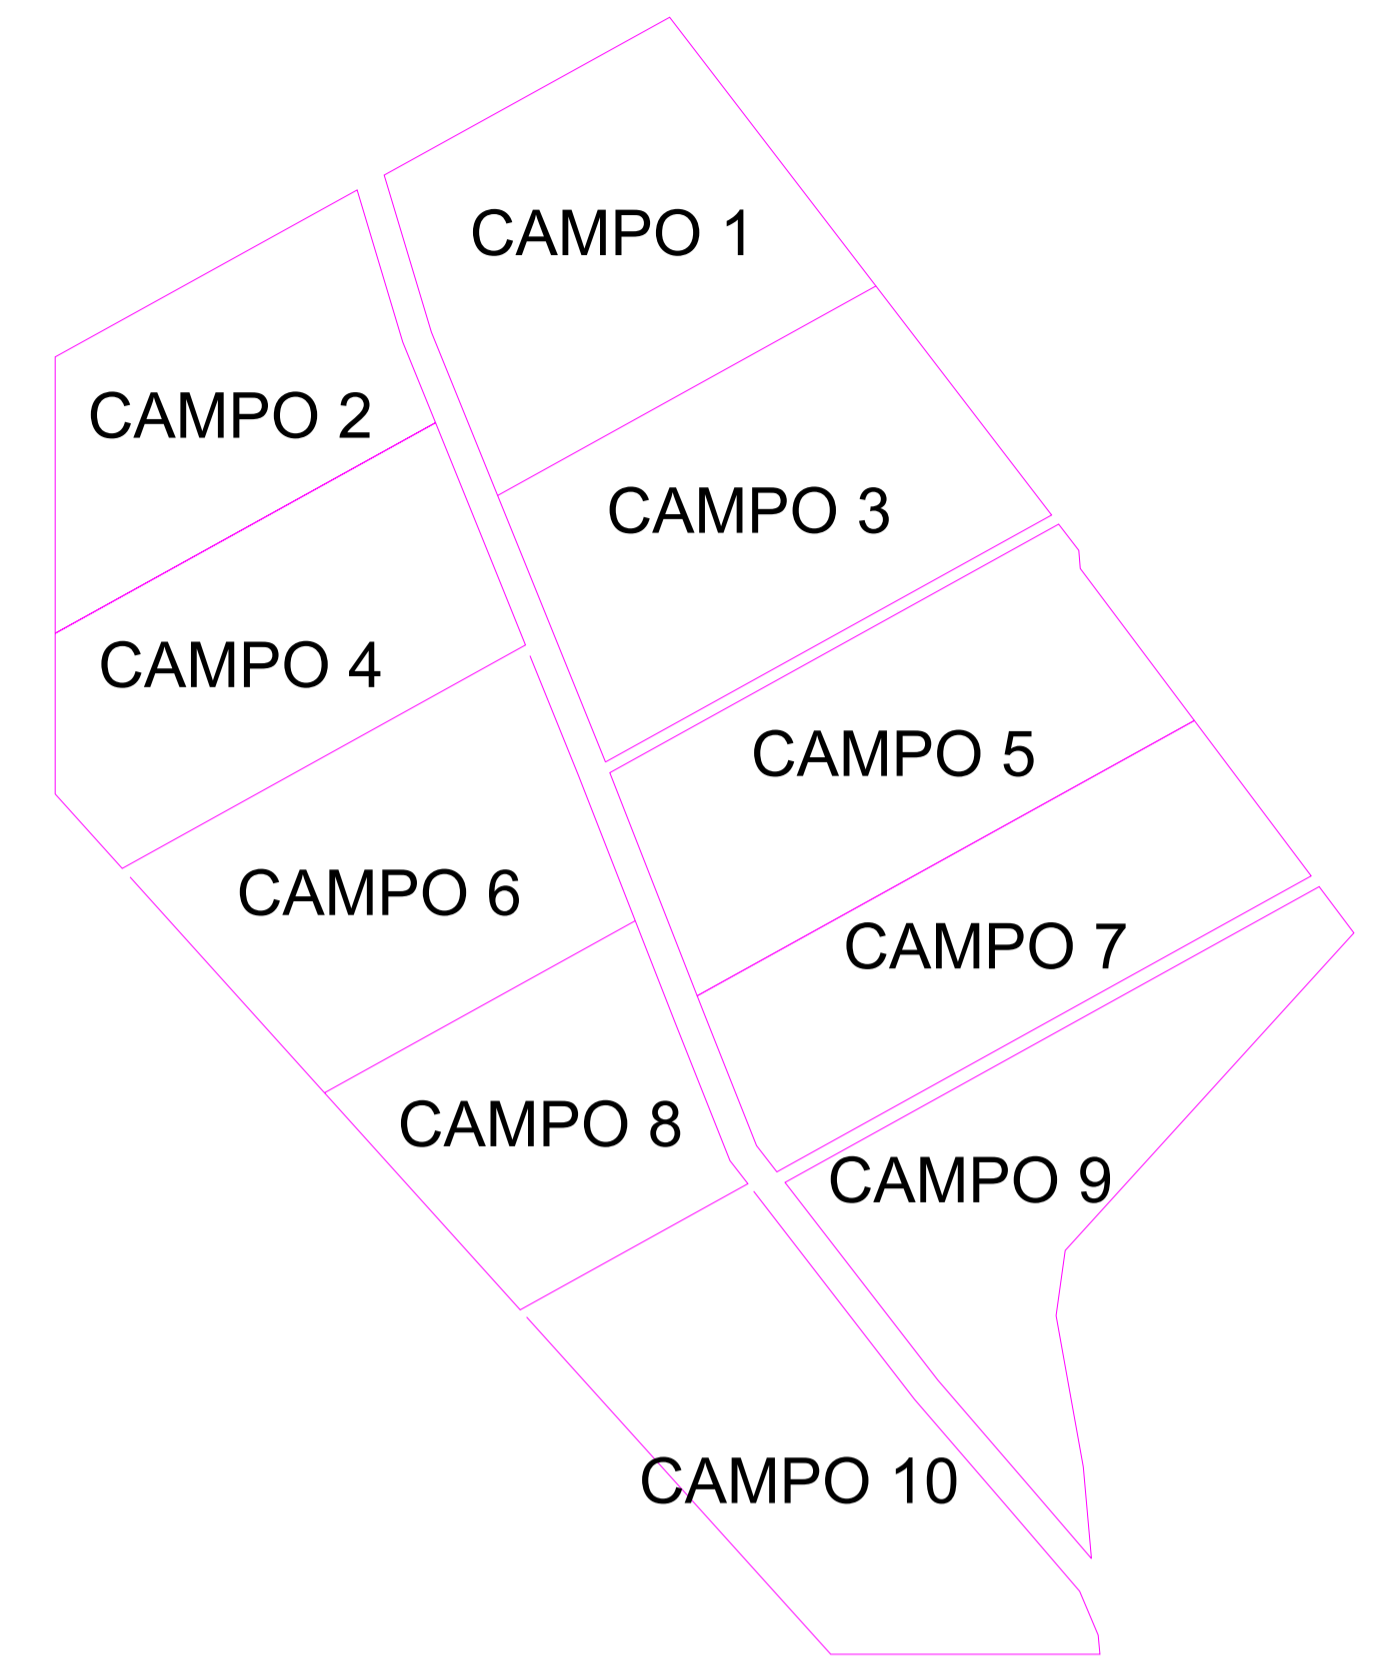

LEGENDA	
SIMBOLO GRAFICO	DESCRIZIONE
	Proprietà catastale
	Mitigazione
	Fascia boscata esistente
	Dreni
	Recinzione
	Metanodotto e relativa fascia di rispetto
	Inseguitori mono-assiali di diverse lunghezze
	Cabine bT/MT per ogni sottocampo Accesso carrabile e pedonale
	Linea AT di Progetto
	Linea AT esistente
	Unità inverter da 5 Mw con una batterie da 1h di autonomia e predisposizione per una eventuale batteria di potenziamento
	Nuova sistemazione a verde vasca di laminazione
	Stabilizzato
	Volumi di invaso
	Area da cedere per viabilità in progetto
	Viabilità perimetrale N-E temporanea



CORTE SAN MARCO

PROGETTO
AGROVOLTAICO
DA 49.004,28 kWp



VERIFICA DI OTTEMPERANZA art. 28 del D.Lgs 152/2006
PROGETTO DEFINITIVO



Elaborato:	01	Oggetto:	STATO DI PROGETTO: PLANIMETRIA GENERALE	Project Manager:	Ing. Giovanni Cis Tel. +39 349 0737323 giovanni.cis@ingpec.eu
Studio Ambientale:	IMQ ambiente Tel. +39 041-6093820 www.ambienteimq.com info@ambienteimq.com	Studio Agronomico:	Sea Tuscias Srl SPIN OFF ACCADEMICO DELL'UNIVERSITA' DELLA TUSCIA Seatuscia.com info@seatuscia.com	Studio Geologico & Idraulico:	SIGEO S.a.s. Tel. +39 0425-4125542 www.sigeo.info amministrazione@sigeo.info
Progettazione Elettromeccanica:	S.T.E. Energy S.r.l. Via Sorio 120 - Padova (PD) Tel. +39 049 29 63 900 info@ste-energy.com	Relazione previsionale di impatto acustico:	Ing. Francesco Tegazzin SIC Studio Tel. +39 340 5860281 info@sicstudio.it	Logistica e Coordinamento:	Ing. Giuseppe Romani Tel. 333 3009991 ing.gromani@gmail.com
Calcoli Strutturali:	AIEM Group S.r.l. Tel. +39 0425 471055 www.aiemgroup.com info@aiemgroup.com				
Rev.	Data	Oggetto della revisione	Elaborazione	Verifica	Approvazione
00	Luglio 2023	Emissione per verifica ottemperanza	Geom. Mihai Bondac	Ing. Roberta Brichese	Ing. Giovanni Cis
Formato:	A1	Società proponente		AGROVOLTAICA S.r.l. Via Filippi 21 - 45021 Bada Polesine (RO) P.IVA: 01601730292 - www.agrovoltaica.it	
SCALA:	1:2500				