



SEZIONE TRASVERSALE DETTAGLIO SIEPE PERIMETRALE

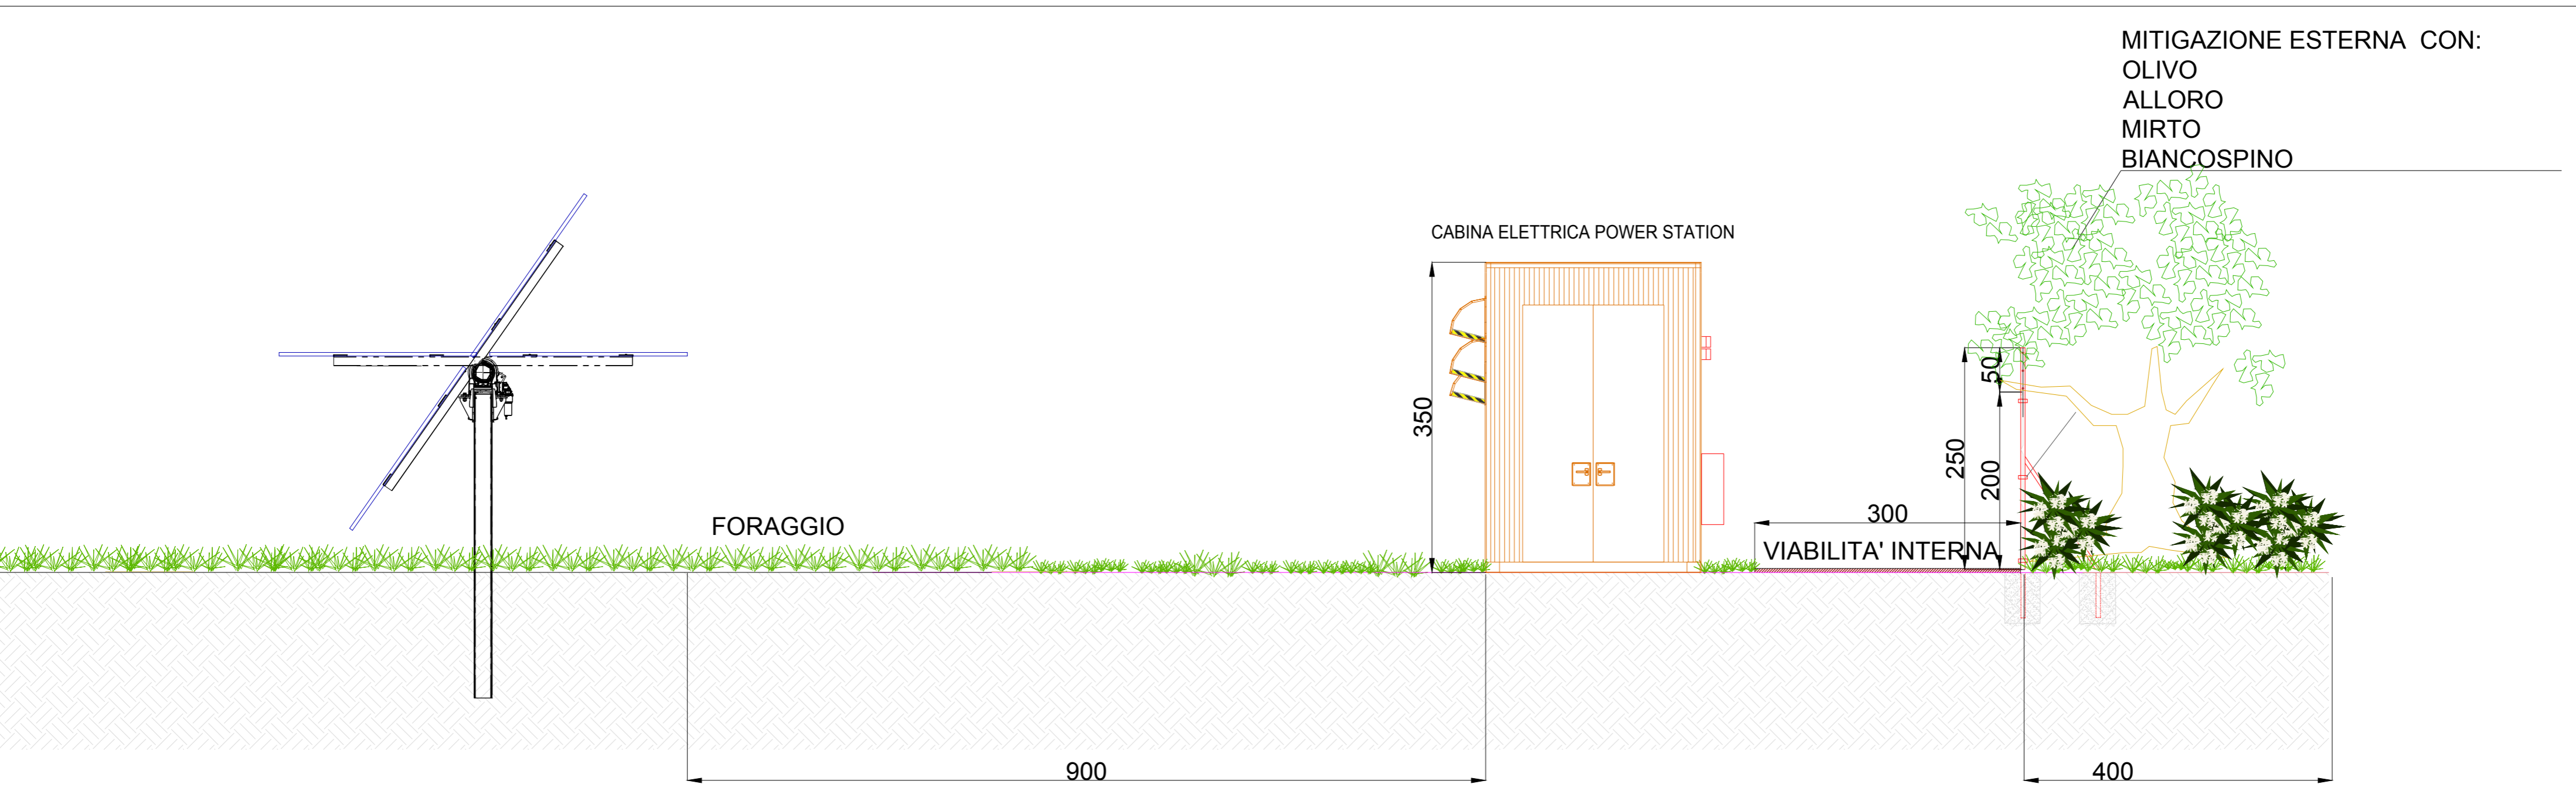

PIANTA DETTAGLIO SIEPE PERIMETRALE

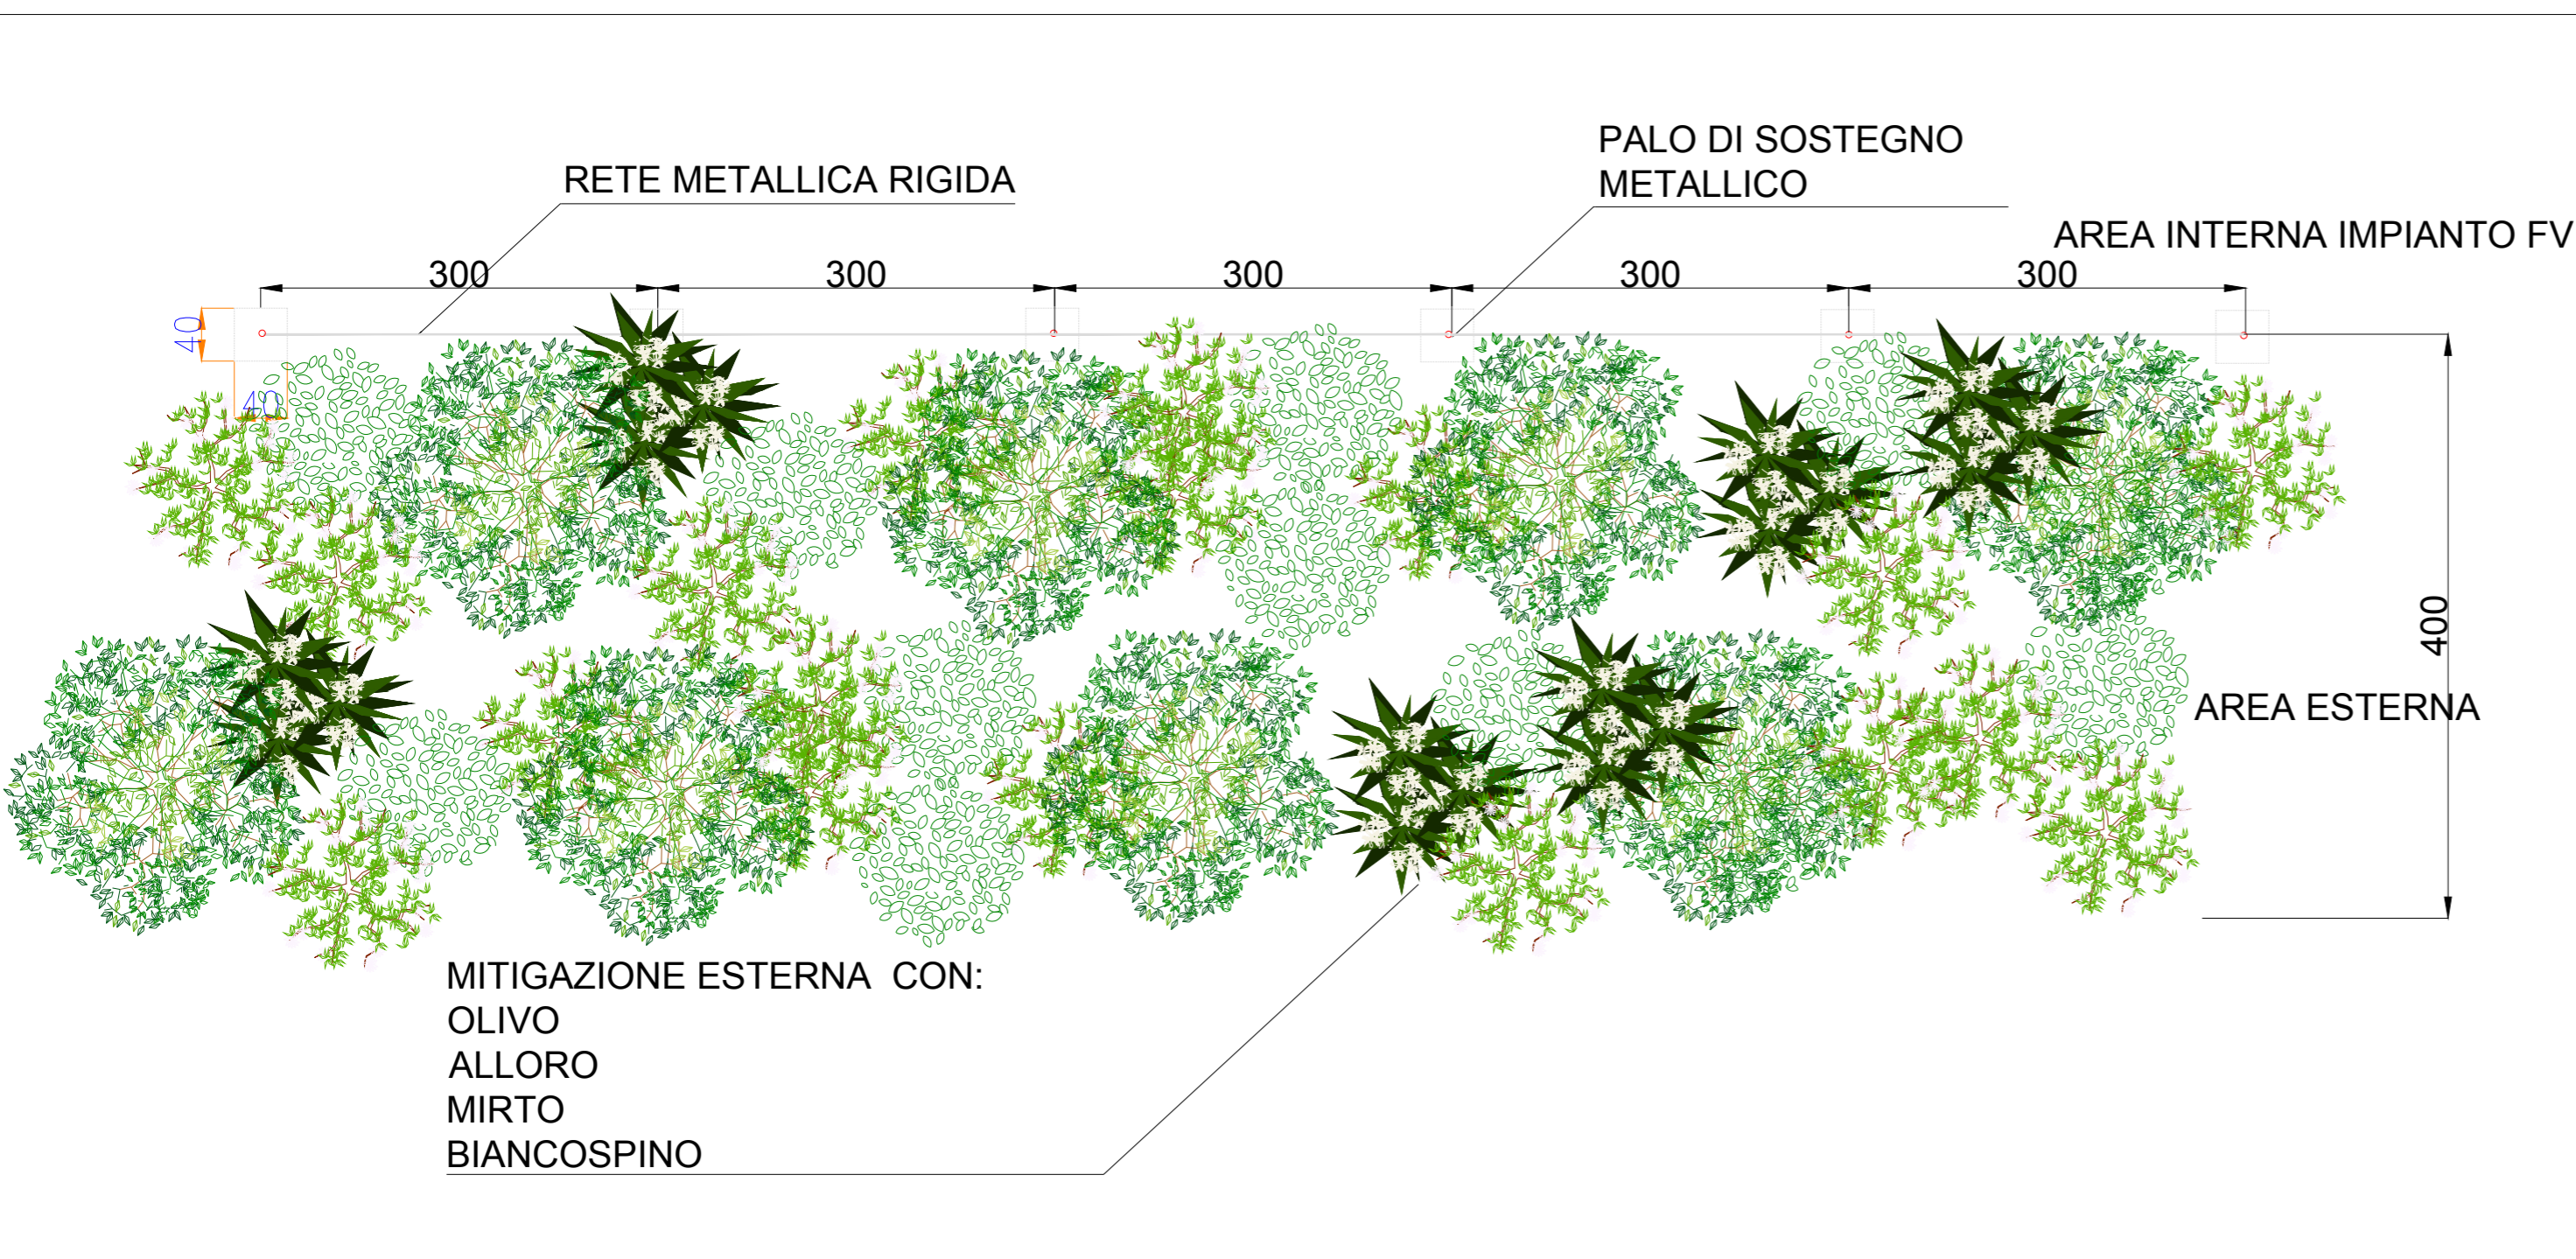

Rev.	Descrizione	Redatto	Verificato	Approvato	Data
0	Emissione per Integrazione - MASE Prot. 6304 del 29/05/2023	PR	GG	F. Rapicavoli	26/10/2023

Proponente:	TEP RENEWABLES (FOGGIA 3 PV) S.R.L. Piazzale Giulio Douhet, 25 – 00143 Roma (RM) P. IVA e C.F. 04292570712 – REA RM - 1651669
Progetto:	IMPIANTO FOTOVOLTAICO A TERRA COLLEGATO ALLA RTN POTENZA NOMINALE 131,7 MWp Comune di Ascoli Satriano (FG)
Progettisti:	ING. GIULIA GIOMBINI - Iscritta all' Ordine degli Ingegneri della Provincia di Viterbo al n. 1009 sez. A
Tavola:	DETTAGLIO SIEPI PERIMETRALI
Rif:	A88_FOGGIA3_SA-T58_Rev0

Tav. n°:	SA-T58
Foglio:	1/1
Scala:	/

E' VIETATA LA RIPRODUZIONE DI QUESTO DOCUMENTO SENZA PREVENTIVA AUTORIZZAZIONE SCRITTA DELLA TEP RENEWABLES (FOGGIA 3 PV) S.R.L