
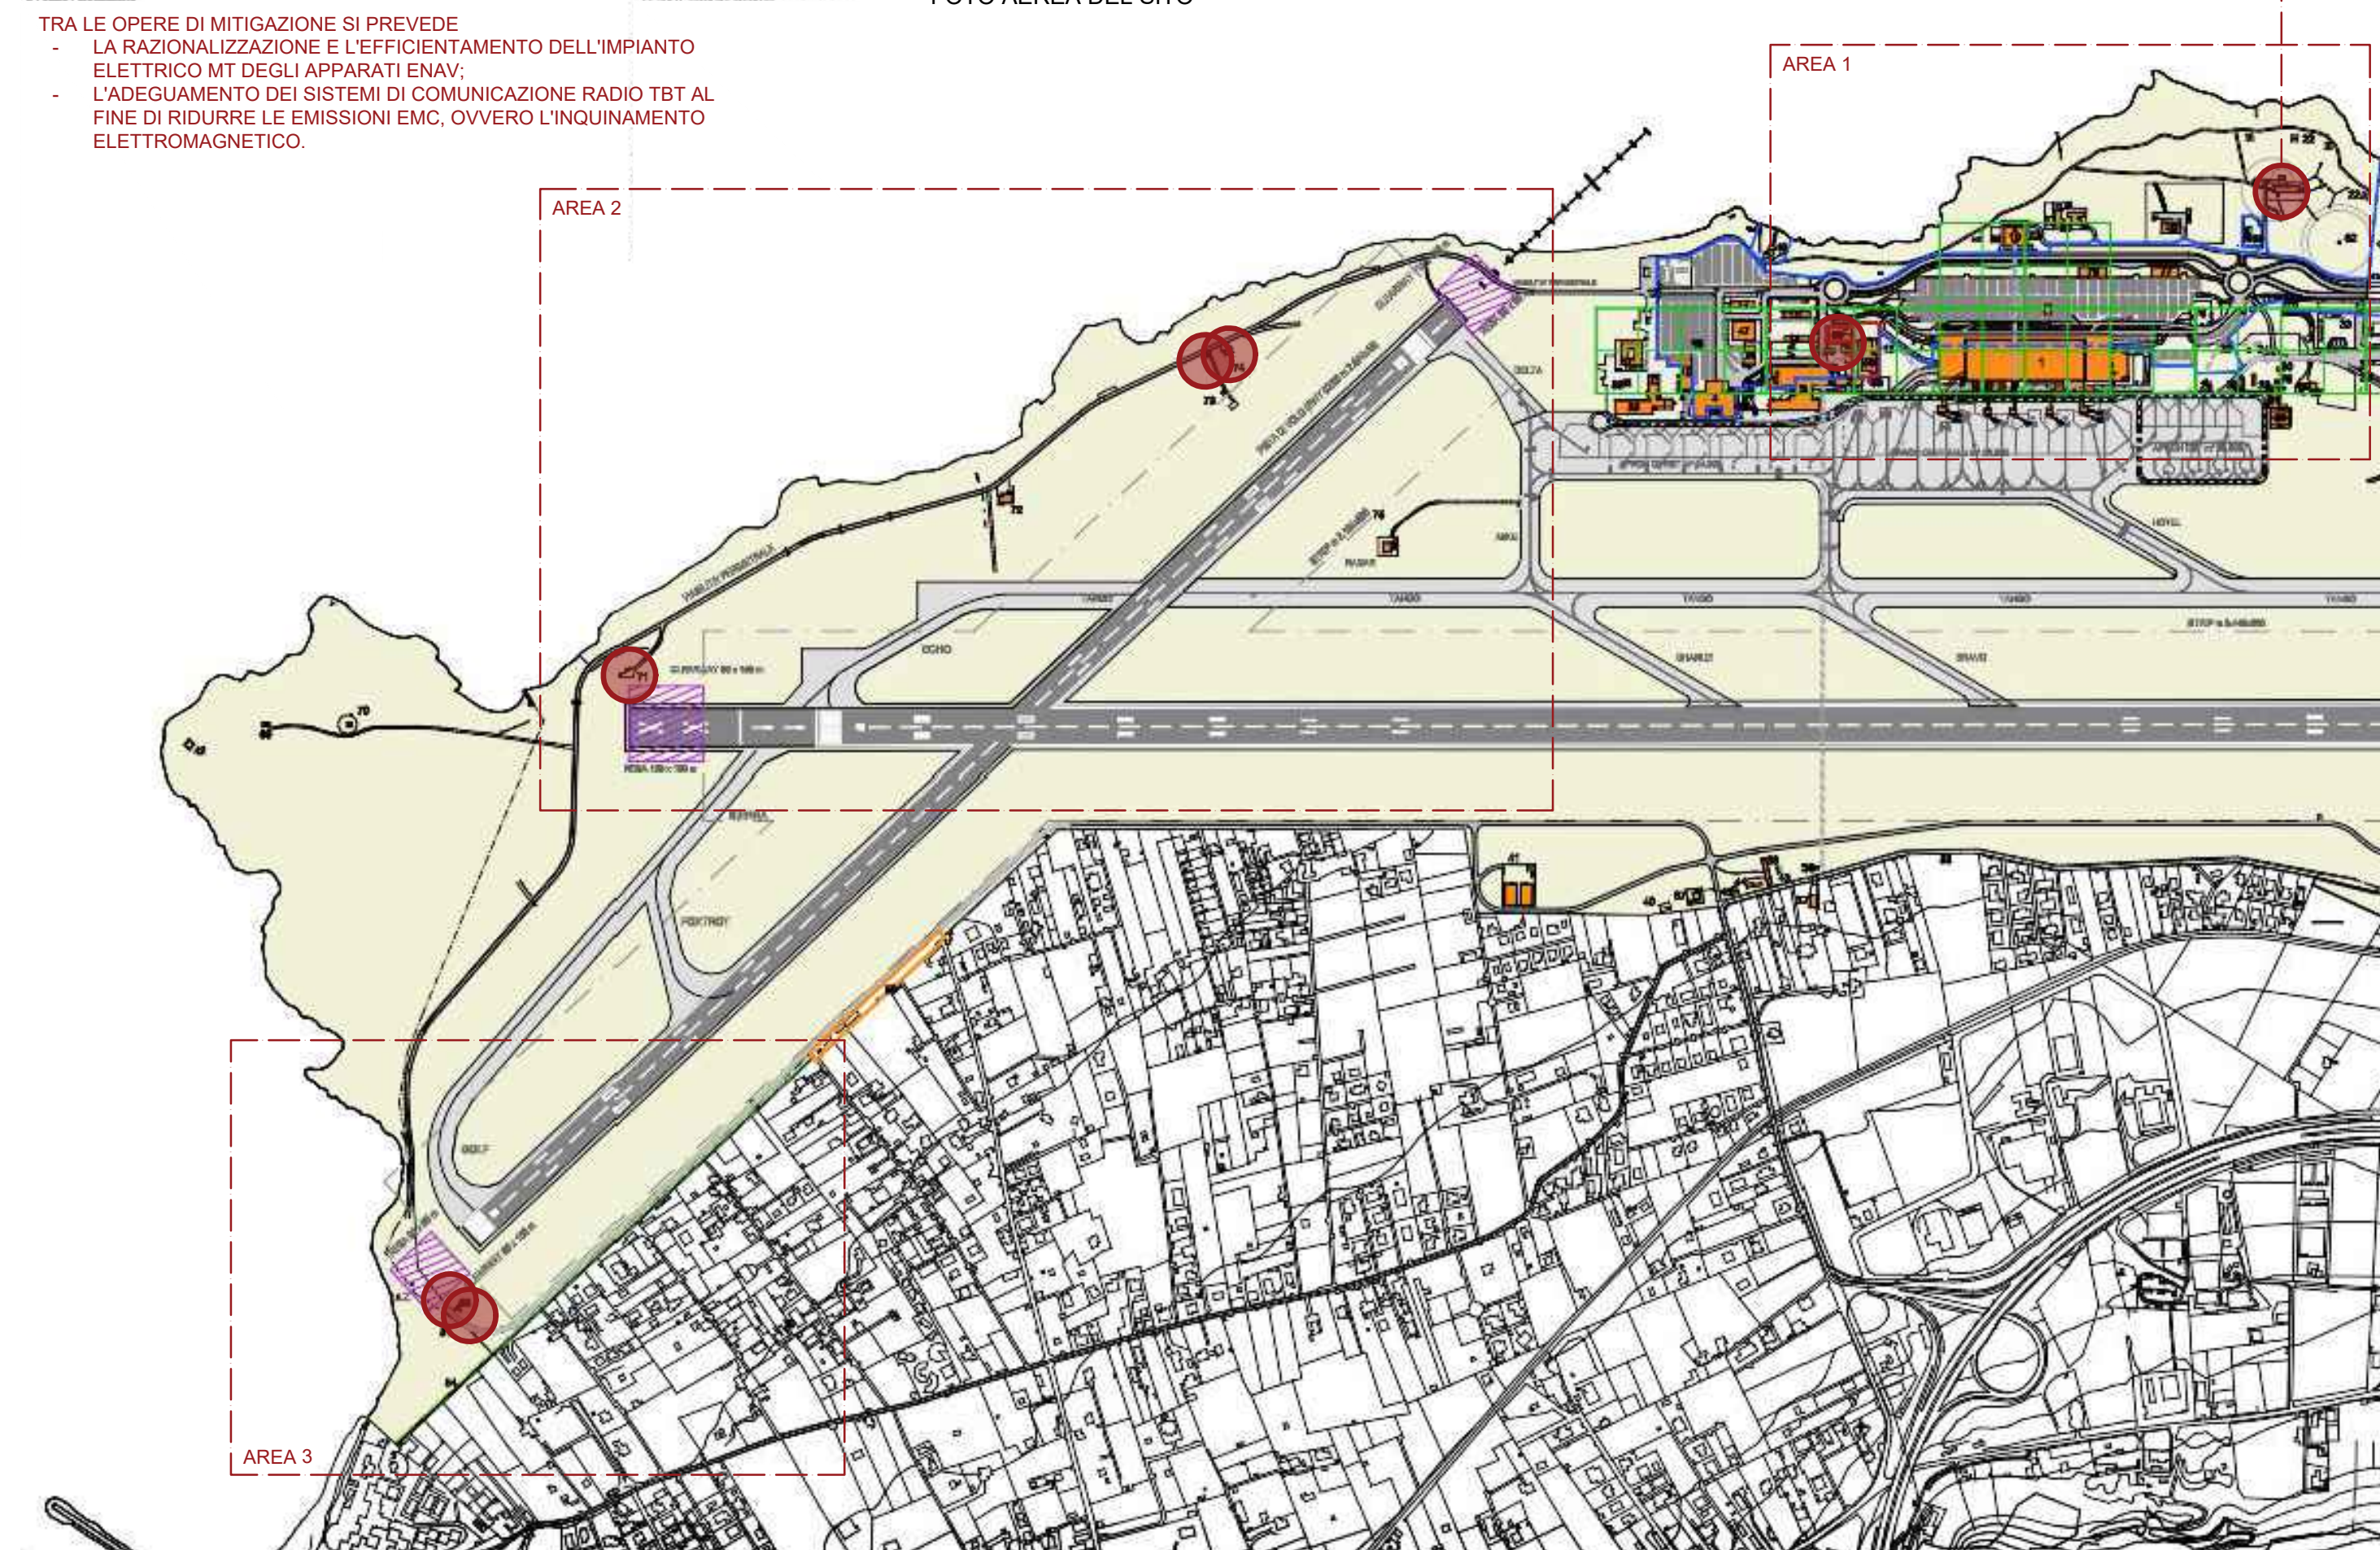
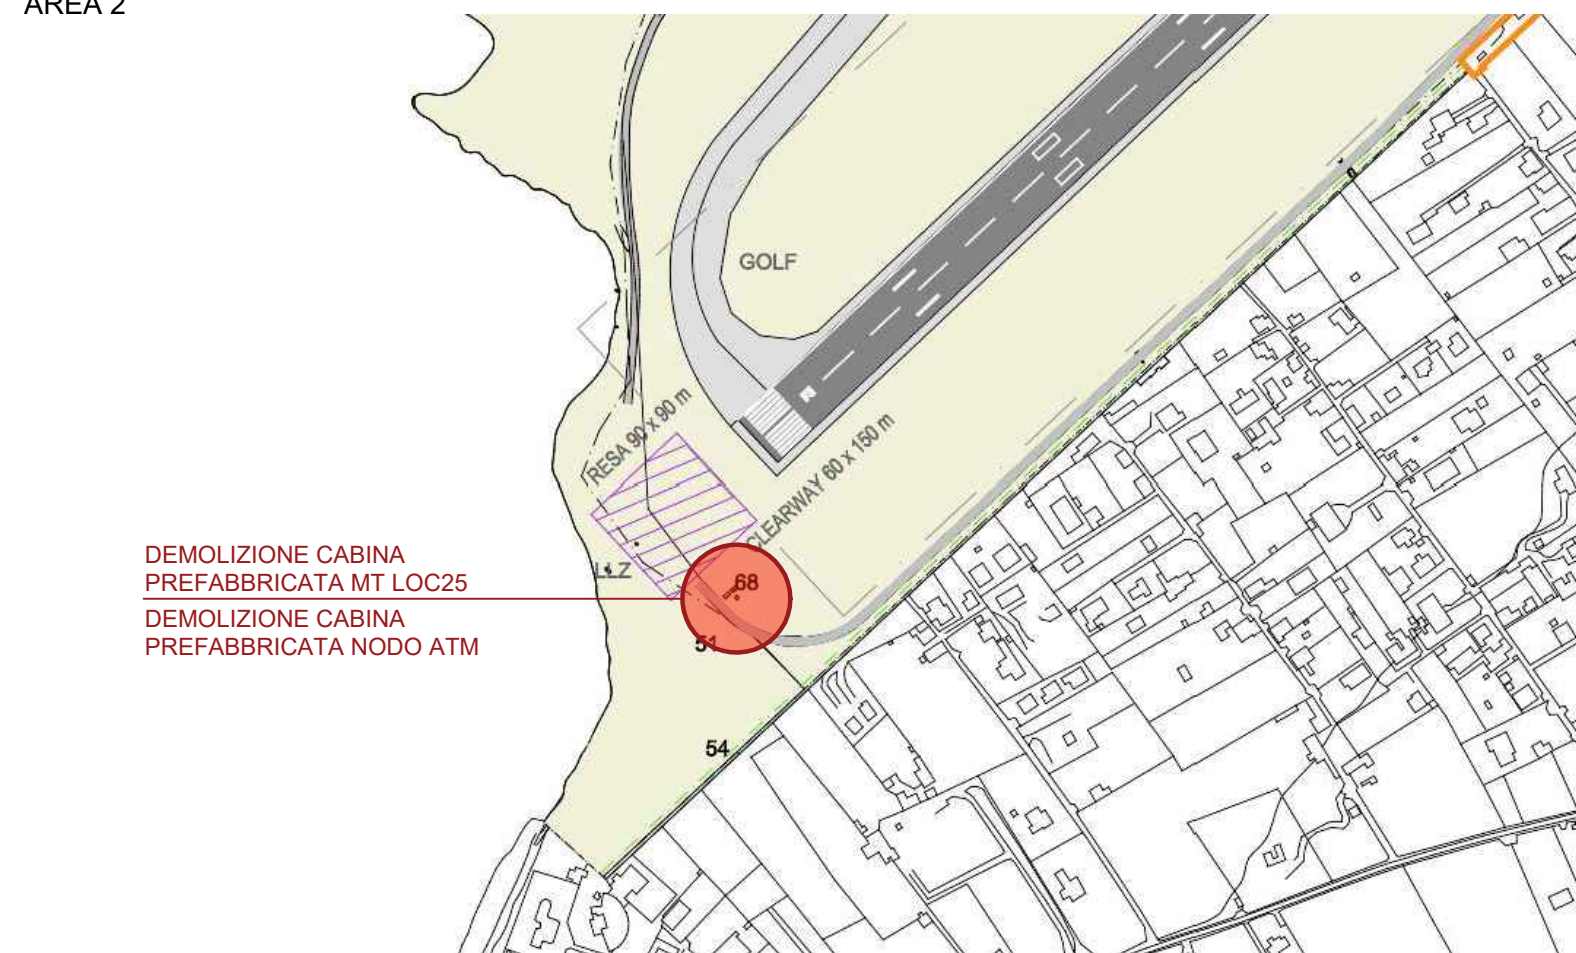


TRA LE OPERE DI MITIGAZIONE SI PREVEDE

- LA RAZIONALIZZAZIONE E L'EFFICIENTAMENTO DELL'IMPIANTO ELETTRICO MT DEGLI APPARATI ENAV;
- L'ADEGUAMENTO DEI SISTEMI DI COMUNICAZIONE RADIO TBT AL FINE DI RIDURRE LE EMISSIONI EMC, OVVERO L'INQUINAMENTO ELETTROMAGNETICO.

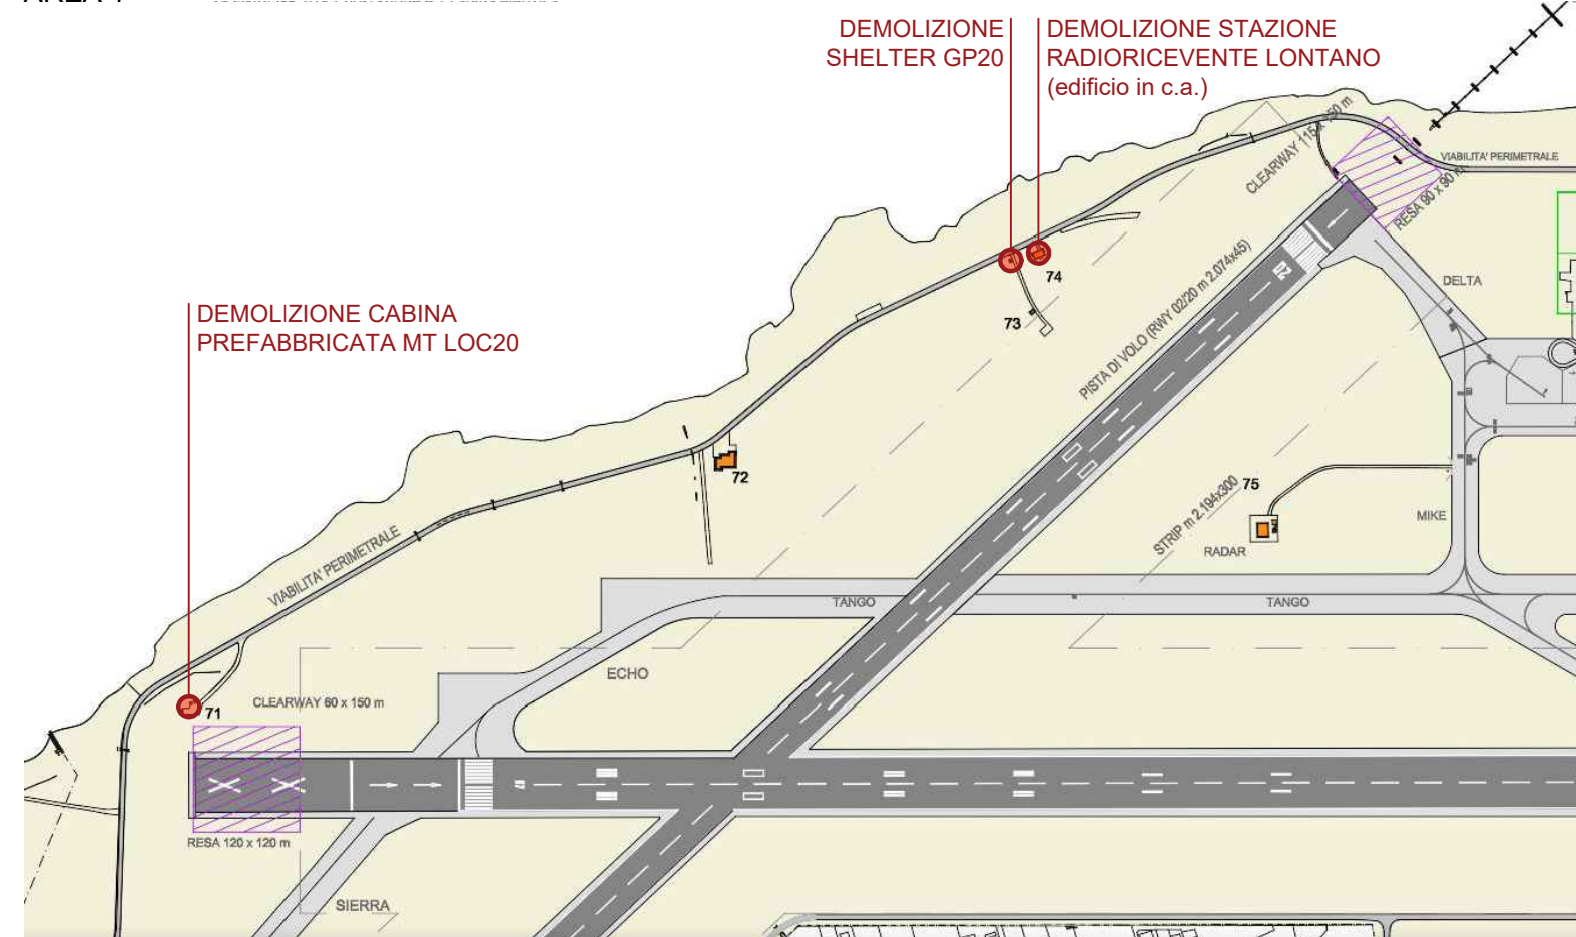

PROGETTO DI FATTIBILITA'

Delocalizzazione ed ammodernamento del Radar APP presso il C.a. di Palermo
 Sito di intervento: Aeroporto di Palermo - Punta Raisi (PA)

COMMITTENTE		Timbro e firma RESP. PROC.	Timbro e firma DIR. LAV.
ENAV S.p.A. Via Salaria, 716 - 00138 Roma Tel. +39 06 81661 Cap. Soc. € 541.744.385,00 I.V. P.IVA 02152021008 - Reg. Imp. Roma C.F. e CCIAA 97016000586 REA965162 www.enav.it		PROJECT MANAGER: Ing. Gianluca Pomponi	
		RESPONSABILE DEL PROC. PER LA PROGETTAZIONE: Ing. Carlo Roberti	
		DIRETTORE DEI LAVORI:	
PROGETTISTA		Timbro e firma TIT. INC.	Timbro e firma PROC. ELAB./CSP
MANDATARIO (R.T.P.): Ing. Gabriele Pecoraro		TITOLARE DELL'INCARICO: Ing. G. Pecoraro	
MANDANTE (R.T.P.): THEMENOS PROGETTI Arch. Giovanni M. Federico (Legale Rappresentante)		Arch. G. M. Federico PROGETTISTA ELABORATO: Ing. G. Pecoraro Arch. G. M. Federico COORD. SICUREZZA PER LA PROGETTAZIONE: Arch. E. Federico	
GESTORE AEROPORTUALE (ove appl.)			

PLANIMETRIA AREA OPERE DI MITIGAZIONE PROPOSTE		ELAB. ARCHITETTONICO	
		ELAB. STRUTTURALE	
		ELAB. IMPIANTISTICO	
		ELAB. DESCRITT./SPECIALISTICO	
		ELAB. TECNICO ECONOMICO	
Classificazione delle informazioni contenute nel documento:			
Codice elaborato / nome file elettronico	Part Number eDEA	P. INV.	Proiezione
CTI.PLA.06.Rev.2	EN.22.133.PLM.PF	PI 200230-21	
			Formato
			A2.1
			Scala
			varie
3			
2	18/04/2023	Revisione secondo Nota in uscita GESAP - Prot. n. ENAV/001515/03-02-2023/PG/TECH/PMO	Pecoraro / Federico
1	15/11/2022	Revisione secondo Comunicazione di Verifica Prot. n. ENAV/0139972/09-11-2022/TECH/CTI	Pecoraro / Federico
0	27/10/2022	Prima emissione	Pecoraro / Federico
Rev.	Data	Rif. Revisione	Redatto