SEZIONE N. : 738
QT. PROGETTO : 494.736
DIST.PROG. : 18428.76

SEZIONE N. : 738
QT. PROGETTO : 494.736
DIST.PROG. : 18425.00

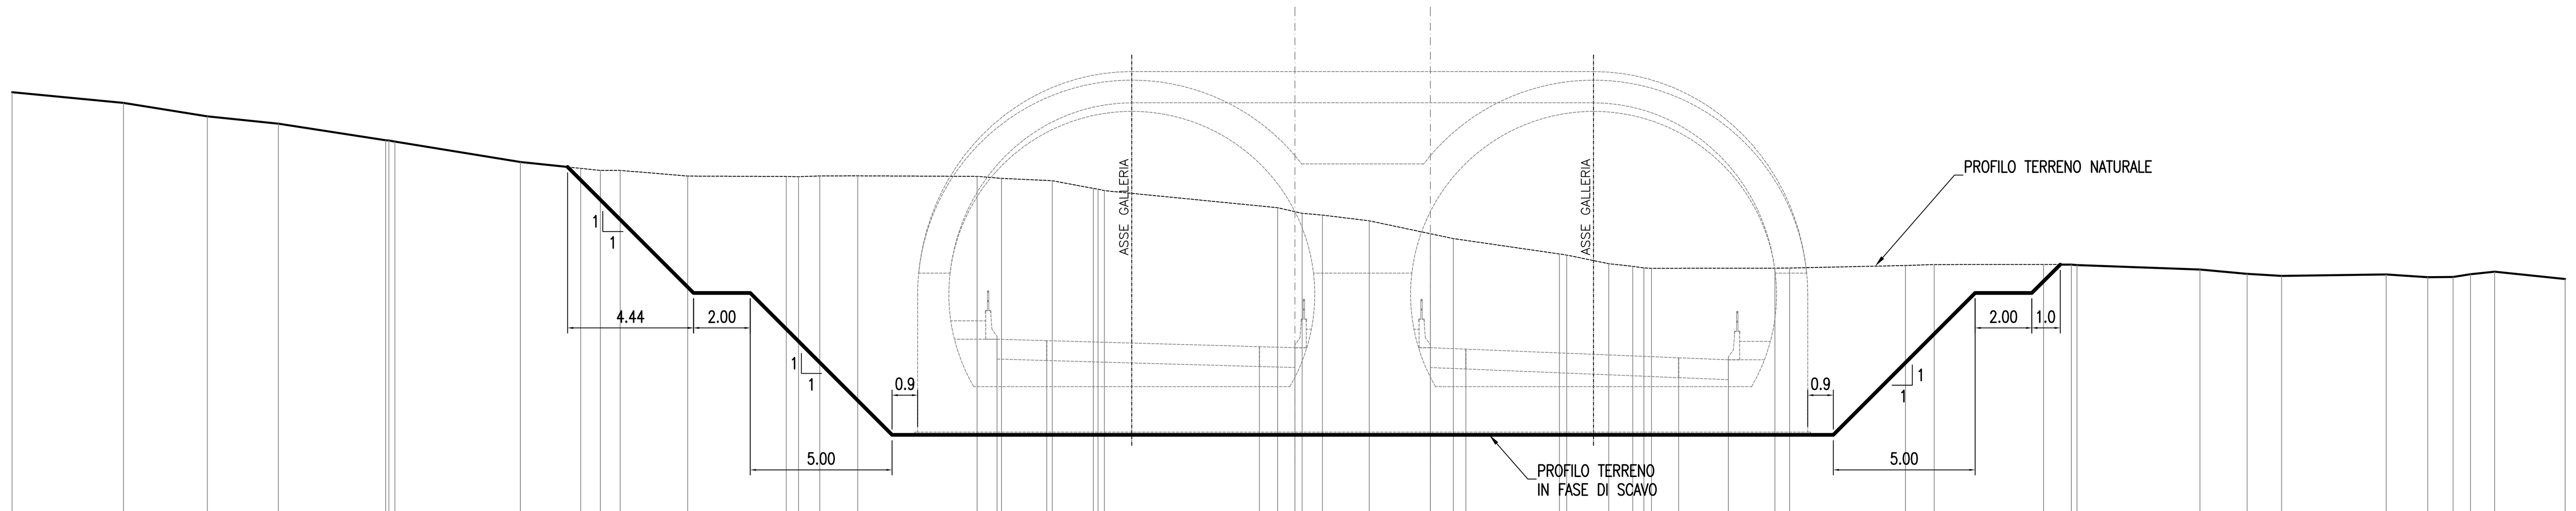

SCALA 1:200

QT.RIF. 484.000

QUOTE TERRENO	503.74 503.36 502.89 502.63 502.05 502.04 502.00 501.28 501.05 500.98 500.98 500.78 500.77 500.76 500.79 500.79 500.77 500.70 500.62 500.35 500.32 500.27 499.67 499.47 499.41 499.21 498.75 498.58 498.04 498.00 497.70 497.60 497.55 497.53 497.54 497.54 497.63 497.67 497.67 497.66 497.65 497.49 497.34 497.27 497.32 497.22 497.23 497.33 497.41 497.16
DIST.PARZIALI TERRENO	3.93 2.96 2.51 3.78 4.42 2.12 0.69 0.70 2.38 3.48 0.43 0.75 1.34 4.20 0.86 1.79 1.45 6.11 0.86 0.72 1.65 2.16 0.81 3.74 1.48 0.85 0.39 4.35 0.52 4.08 1.01 3.85 0.98 4.34 1.66 1.22 3.69 1.47 0.89 0.62 0.85 2.49
QUOTE PROGETTO	495.035 494.985 494.772 494.736 494.736 494.685 494.381 494.310
DIST.PARZIALI PROGETTO	1.75 7.50 1.25 4.78 1.25 7.50 1.75

SEZIONE N. : 738A
QT. PROGETTO : 494.762
DIST.PROG. : 18433.77

SEZIONE N. : 738A
QT. PROGETTO : 494.762
DIST.PROG. : 18430.00

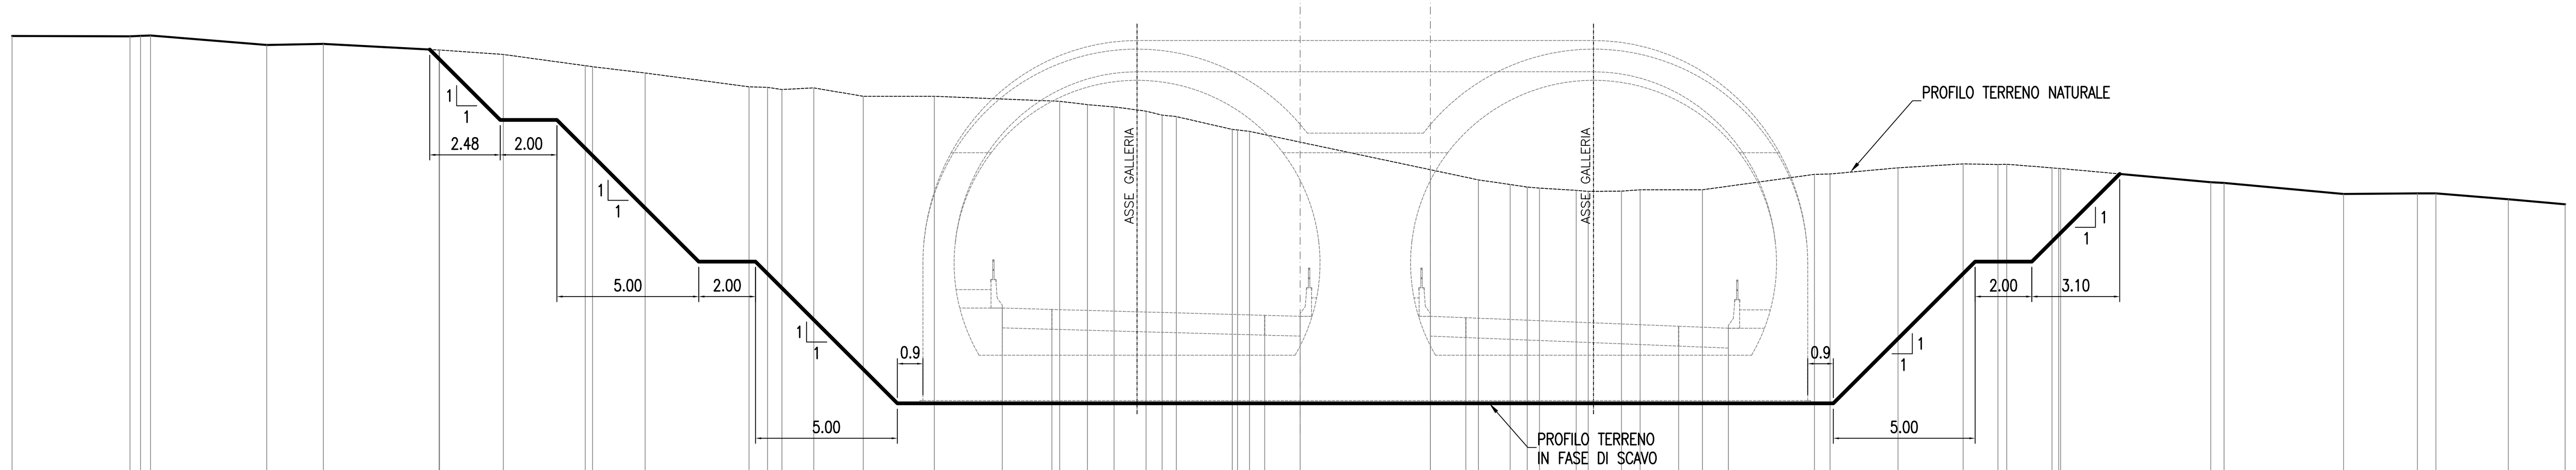

SCALA 1:200

QT.RIF. 484.000

QUOTE TERRENO	504.65 504.64 504.66 504.67 504.34 504.37 504.16 504.16 504.00 503.60 503.57 503.35 502.86 502.84 502.76 502.82 502.52 502.52 502.35 502.23 502.15 502.00 501.86 501.81 501.35 501.34 501.29 499.93 499.57 499.41 499.32 499.28 499.21 499.17 499.18 499.23 499.23 499.77 499.78 500.00 500.14 500.12 500.13 500.00 499.98 499.98 499.49 499.47 499.08 499.10 499.10 498.89 498.71
DIST.PARZIALI TERRENO	4.16 0.37 0.35 4.10 2.00 4.08 2.25 2.89 1.85 3.66 0.65 0.51 1.12 1.75 2.50 4.42 0.98 0.94 1.13 0.57 0.50 1.97 0.42 6.38 1.69 1.12 0.60 0.44 1.29 0.42 1.17 0.66 2.20 3.95 0.55 2.40 2.30 1.23 1.60 5.29 0.47 4.22 2.60 0.65 2.55 2.00
QUOTE PROGETTO	495.053 495.004 494.796 494.762 494.762 494.712 494.411 494.340
DIST.PARZIALI PROGETTO	1.75 7.50 1.25 4.59 1.25 7.50 1.75

SEZIONE N. : 738B
QT. PROGETTO : 494.839
DIST.PROG. : 18448.80

SEZIONE N. : 738B
QT. PROGETTO : 494.838
DIST.PROG. : 18445.00

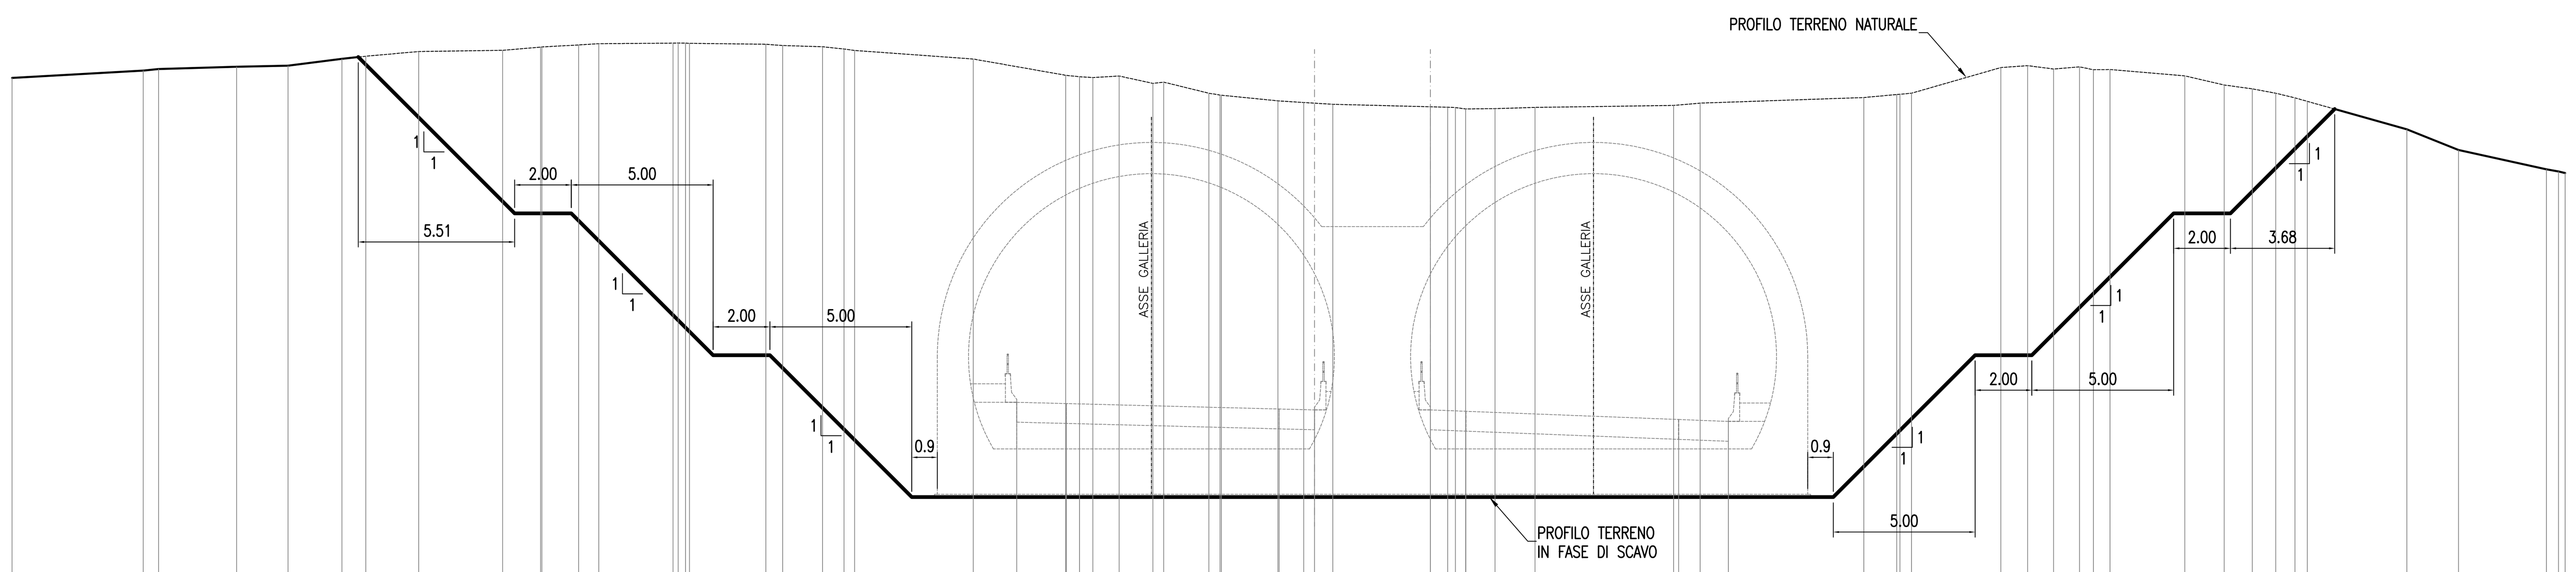

SCALA 1:200

QT.RIF. 486.000

QUOTE TERRENO	506.54 506.80 506.85 506.93 506.97 507.21 507.30 507.47 507.51 507.63 507.63 507.70 507.75 507.76 507.77 507.77 507.76 507.73 507.68 507.64 507.56 507.51 507.21 506.63 506.58 506.55 506.61 506.35 506.39 506.00 505.94 505.93 505.73 505.67 505.61 505.52 505.51 505.50 505.45 505.46 505.50 505.57 505.65 505.85 505.95 505.96 506.00 506.90 506.97 506.85 506.93 506.83 506.83 506.61 506.29 506.15 506.00 505.84 505.71 504.73 504.00 503.32 503.24 503.19
DIST.PARZIALI TERRENO	4.62 0.54 2.75 1.81 1.90 0.84 1.86 2.96 1.34 1.30 0.71 2.62 2.69 0.59 1.41 0.76 0.37 4.18 3.26 0.49 0.47 0.93 1.19 0.38 1.59 0.39 2.00 0.91 1.03 3.44 0.61 0.36 1.04 1.41 4.88 0.94 5.77 1.16 0.41 3.15 0.94 0.91 0.91 0.49 0.59 2.64 1.39 0.99 0.82 0.68 0.43 3.51 1.82 3.10 0.43
QUOTE PROGETTO	495.107 495.062 494.871 494.839 494.839 494.790 494.500 494.433
DIST.PARZIALI PROGETTO	1.75 7.50 1.25 4.08 1.25 7.50 1.75

ANAS S.p.A.
Direzione Centrale Programmazione Progettazione

CORRIDOIO PLURIMODALE TIRRENICO–NORD EUROPA
ITINERARIO AGRIGENTO –CALTANISSETTA–A19
S.S. N° 640 "DI PORTO EMPEDOCLE"
AMMODERNAMENTO E ADEGUAMENTO ALLA CAT. B DEL D.M. 5.11.2001
Dal km 44+000 allo svincolo con l'A19

PROGETTO DEFINITIVO

GRUPPO DI PROGETTAZIONE

ATI:
TECHNITAL s.p.a. (mandataria)
S.I.S. Studio di Ingegneria Stradale s.r.l.
DELTA Ingegneria s.r.l.
INFRATEC s.r.l Consulting Engineering
PROGIN s.p.a.

I RESPONSABILI DI PROGETTO
Dott. Ing. M. Raccosta — *Ordine Ing. Verona n° A1665*
Prof. Ing. A. Bevilacqua — *Ordine Ing. Palermo n° 4058*
Dott. Ing. M. Carlino — *Ordine Ing. Agrigento n° A628*
Dott. Ing. N. Troccoli — *Ordine Ing. Potenza n° 836*
Dott. Ing. S. Esposito — *Ordine Ing. Roma n° 20837*

IL GEOLOGO

INTEGRAZIONE PRESTAZIONI SPECIALISTICHE
Dott. Ing. M. Raccosta

VISTO: IL RESPONSABILE DEL PROCEDIMENTO
Dott. Ing. Massimiliano Fidenzi

VISTO: IL RESPONSABILE DEL SERVIZIO PROGETTAZIONE
Dott. Ing. Antonio Valente

DATA

PROTOCOLLO

GALLERIE ARTIFICIALI
GALLERIA BERSAGLIO: PROGR. 18+425.00

SEZIONI TRASVERSALI
IN FASE DI SCAVO (TAV. 1di7)

CODICE PROGETTO	NOME FILE / CODICE ELAB.	REVISIONE	FOGLIO	SCALA:
L0407B D 0501	L0407B_D_0501_T01_GA05_STR_SE01_A.DWG / T01 GA05 STR SE01	A	01 DI 07	1:200

REV.	DESCRIZIONE	DATA	VERIFICATO RESP. TECNICO	CONTROLLATO RESP. D'ITINERARIO	APPROVATO RESP. DI SETTORE
D					
C					
B					
A	EMISSIONE	*Ottobre 2006*	*P. Polani*	*F. Arciuli*	*C. Marro*