


- LEGENDA**
- Limiti comunali
  - Cavidotto in media tensione 30 kV
  - Aerogeneratori di progetto
  - Stazione di utenza 150/30 kV
  - Stazione RTN "Montecifone" 380/150 kV
  - Pericolosità geomorfologica 1
  - Pericolosità geomorfologica 2
  - Pericolosità geomorfologica 3
  - Pericolosità idraulica 1
  - Pericolosità idraulica 2
  - Pericolosità idraulica 3

**ELENCO AEROGENERATORI COMUNI DI GUGLIONESI (CB)**

WTG	UTM WGS-84		GEO	
	EST	NORD	LONGITUDINE	LATITUDINE
WTG01	493117	4642625	14.916976°	41.935561°
WTG02	492934	4643092	14.914765°	41.939768°
WTG03	493015	4643583	14.915736°	41.944191°
WTG04	492964	4644220	14.915108°	41.949922°
WTG05	493264	4644637	14.918720°	41.953682°
WTG06	492432	4643690	14.908691°	41.945151°
WTG07	492685	4644728	14.911740°	41.954502°

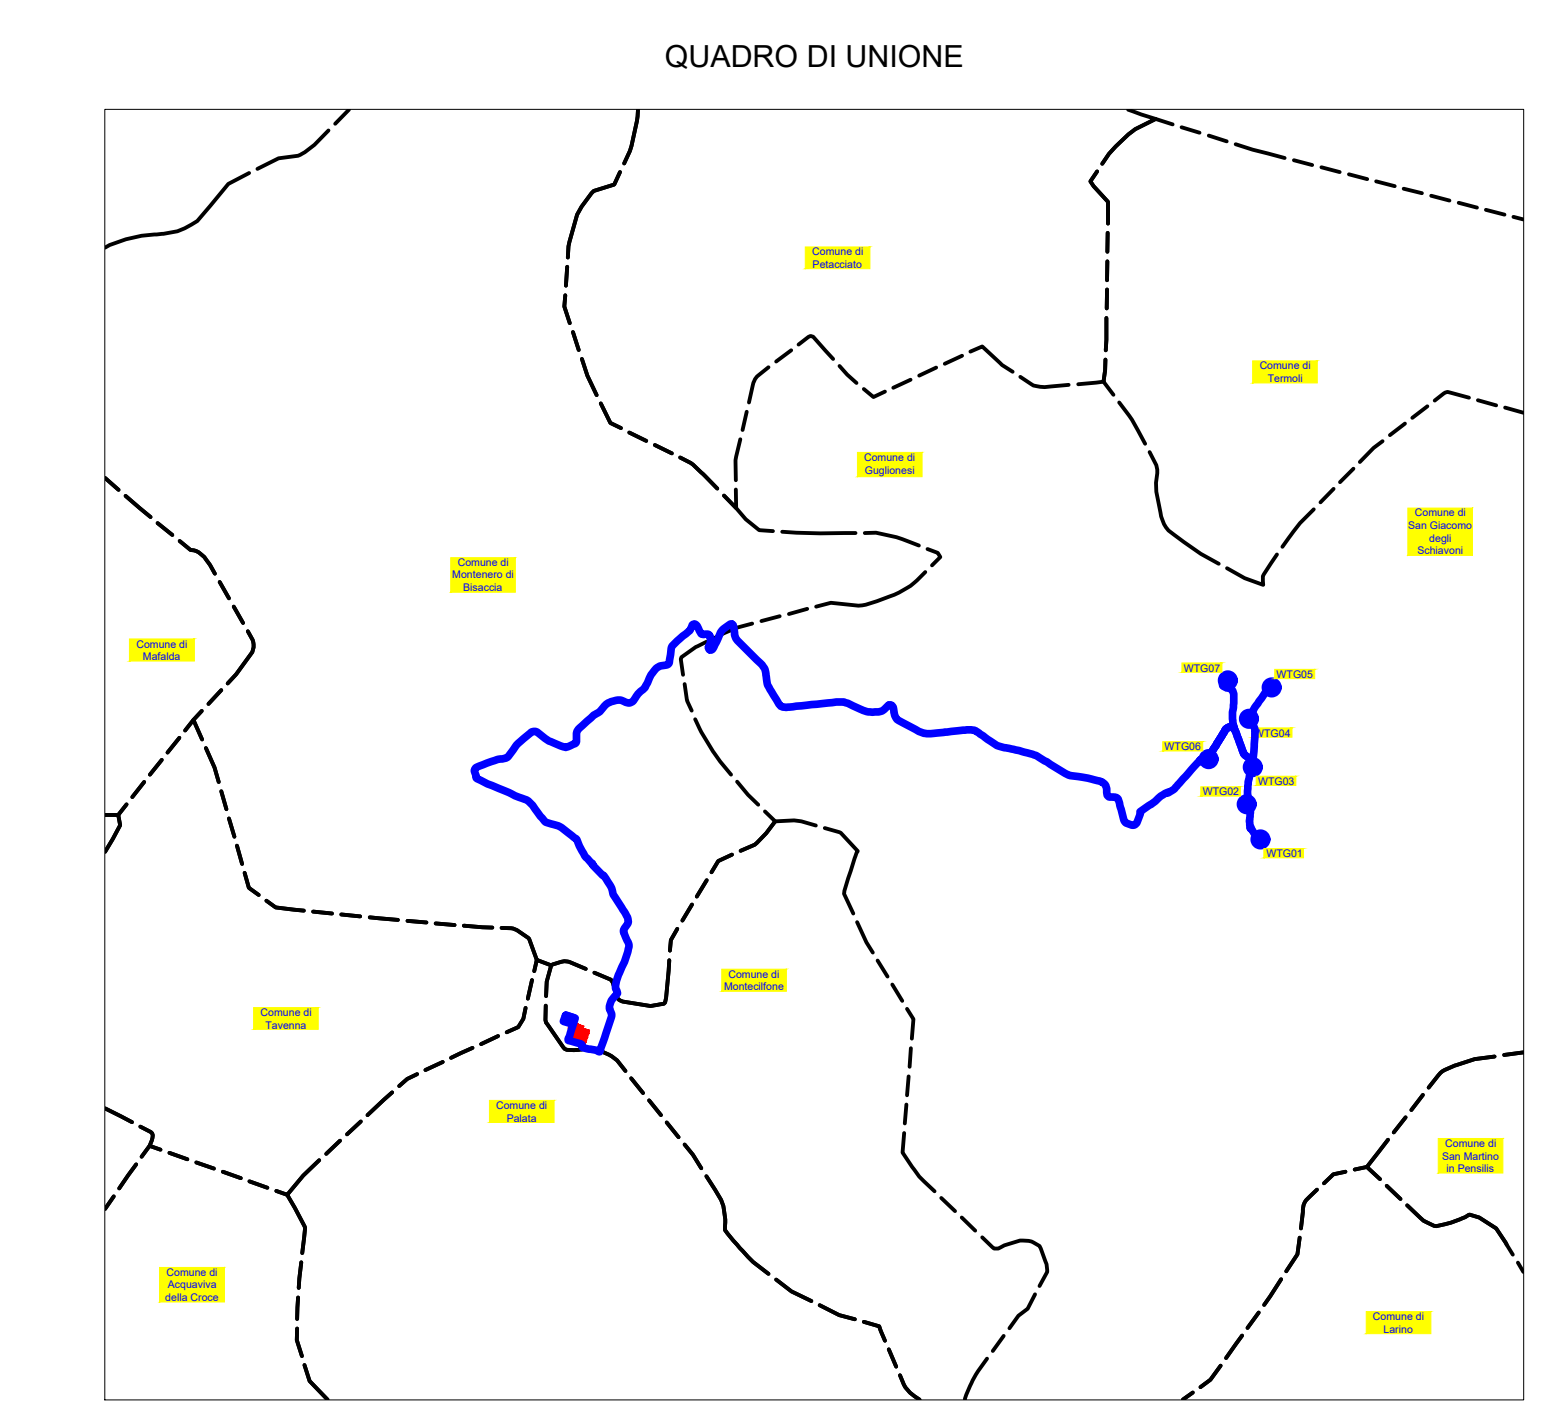

Regione MOLISE  
Città di CAMPOBASSO  
**COMUNE di GUGLIONESI**

**PROGETTO DEFINITIVO PER LA COSTRUZIONE E L'ESERCIZIO  
DI UN IMPIANTO EOLICO DI POTENZA 31.5 MW NEL COMUNE  
DI GUGLIONESI E RELATIVE OPERE DI CONNESSIONE**  
(art. 23, d.lgs. 3 aprile 2006, n. 152)

<b>Formato:</b>	Sezione:	<b>SEZIONE C - STUDIO D'INSERIMENTO URBANISTICO E VINCOLISTICO</b>
914x1200		
<b>Scala:</b>	<b>Elaborato:</b>	<b>INQUADRAMENTO RISPETTO AL PAI SU IGM</b>
1:20.000		
<b>Revisione:</b>	<b>Codice elaborato:</b>	
00	LWG02_C04	
<b>Il proponente:</b>	<b>Il progettista:</b>	
<b>LE.RO.DA. WIND S.r.l.</b> Piazza Alberico Gentili, 6 - 90143 PALERMO (PA) 07121980820 le.ro.da.wind srl@legalmail.it	<b>dott. ing. ALESSIO ZAMBRANO</b> Via Bellini, 77 - 84081 BARONISSI (SA) alessio.zambrano@ordingsa.it	

