



PROSPETTO FRONTALE E LATERALE SCALA 1:400

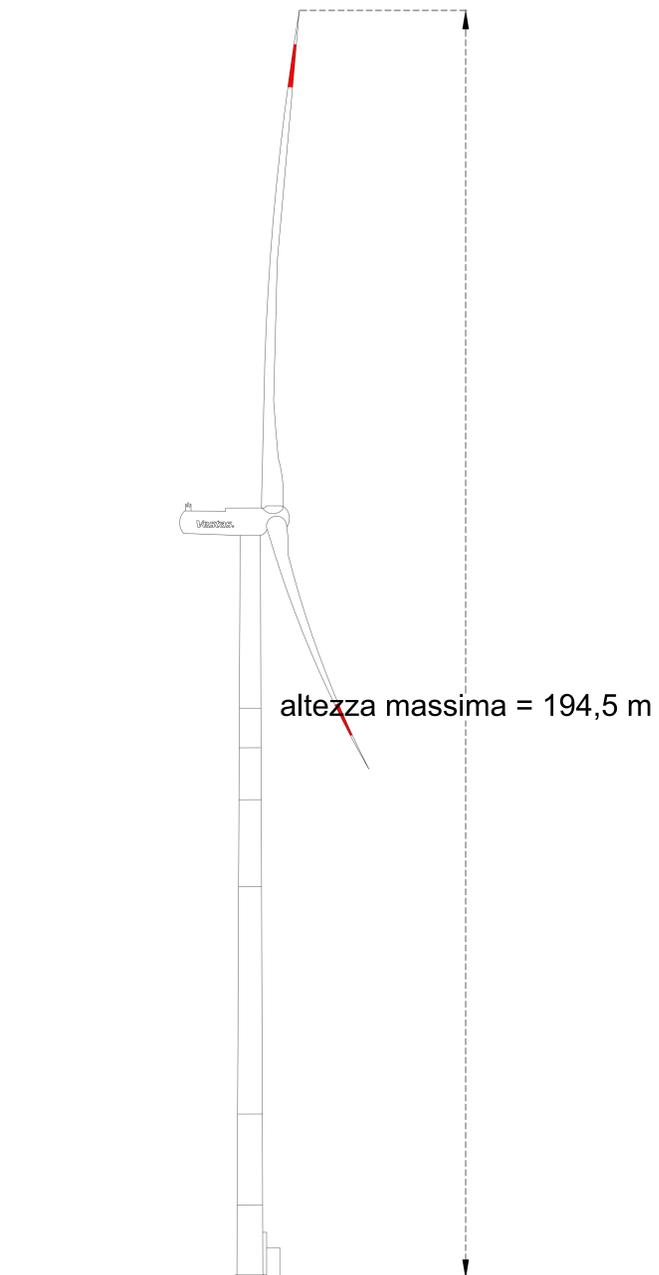

Regione MOLISE
Città di CAMPOBASSO
COMUNE di GUGLIONESI

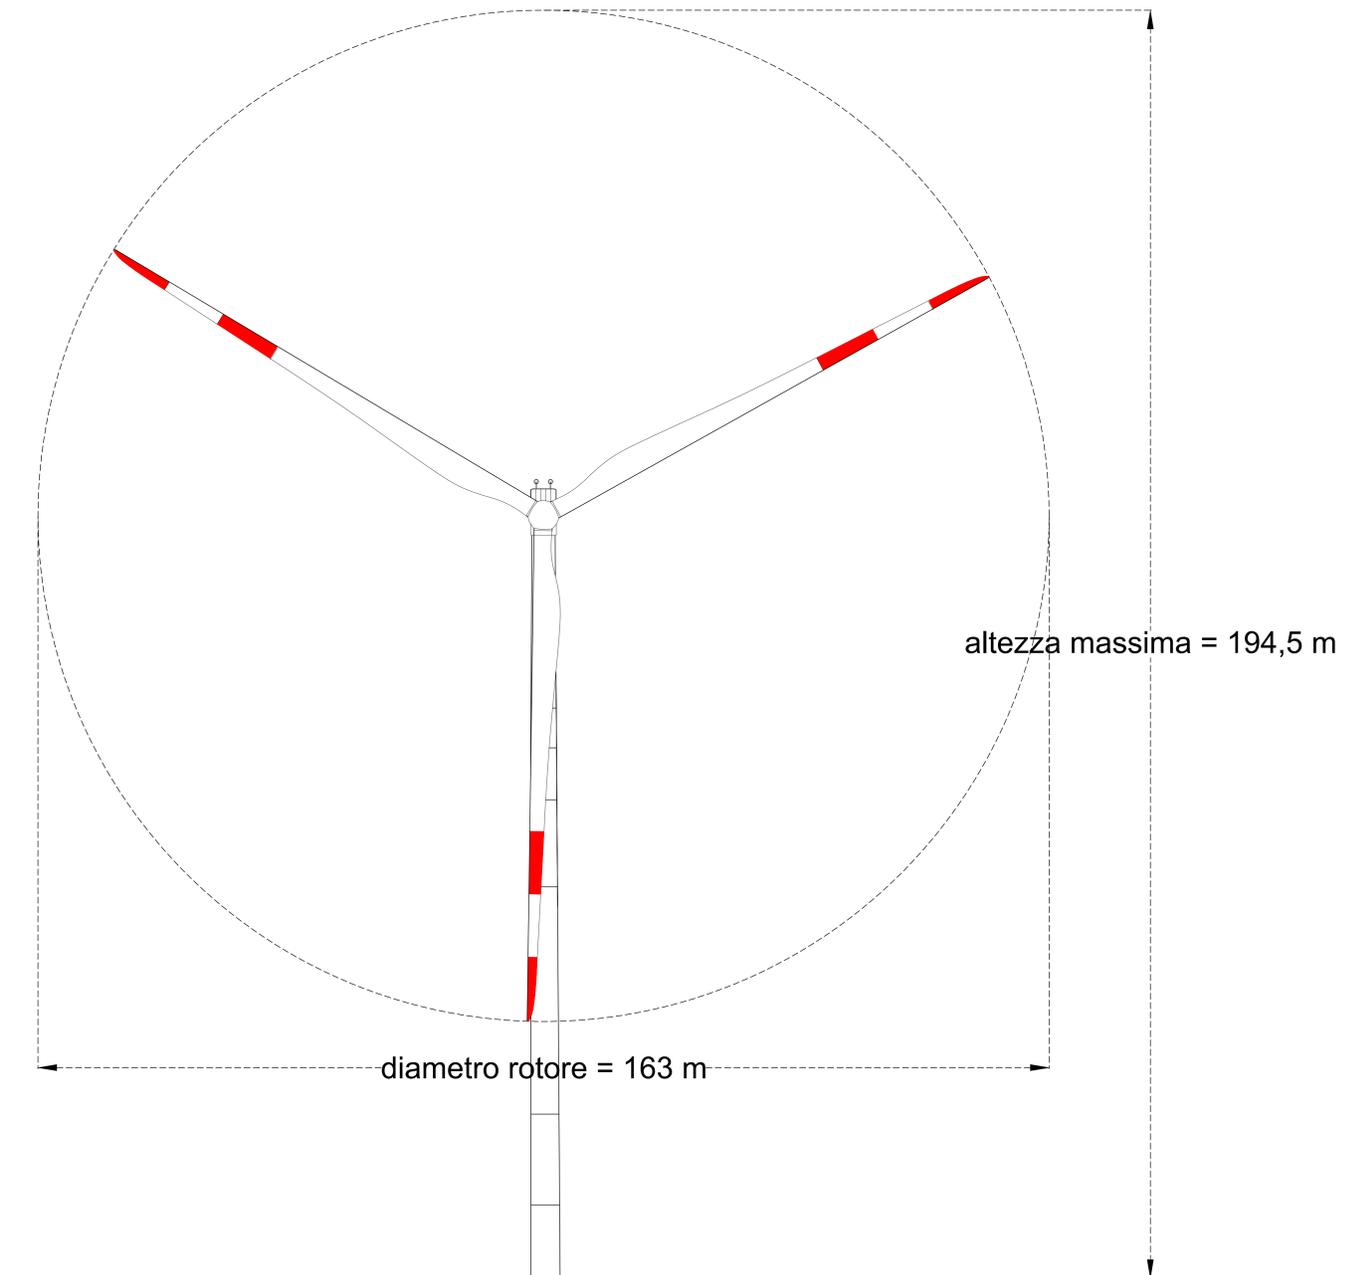

PROGETTO DEFINITIVO PER LA COSTRUZIONE E L'ESERCIZIO
DI UN IMPIANTO EOLICO DI POTENZA 31.5 MW NEL COMUNE
DI GUGLIONESI E RELATIVE OPERE DI CONNESSIONE
(art. 23, d.lgs. 3 aprile 2006, n. 152)

Formato: A0	Sezione: SEZIONE F - PARTICOLARI COSTRUTTIVI
Scala: 1:400	Elaborato: PARTICOLARI COSTRUTTIVI AEROGENERATORI: PROSPETTI
Revisione: 00	Codice elaborato: LWG02_F01

Il proponente:
LE.RO.DA. WIND S.r.l.
Piazza Alberico Gentili, 6 - 90143 PALERMO (PA)
07121980820
le.ro.da.wind srl@legalmail.it

Il progettista:
dott. ing. ALESSIO ZAMBRANO
Via Bellini, 77 - 84081 BARONISSI (SA)
alessio.zambrano@ordingsa.it

