




SEZIONE FONDAZIONE DI PROGETTO - SCALA 1:100

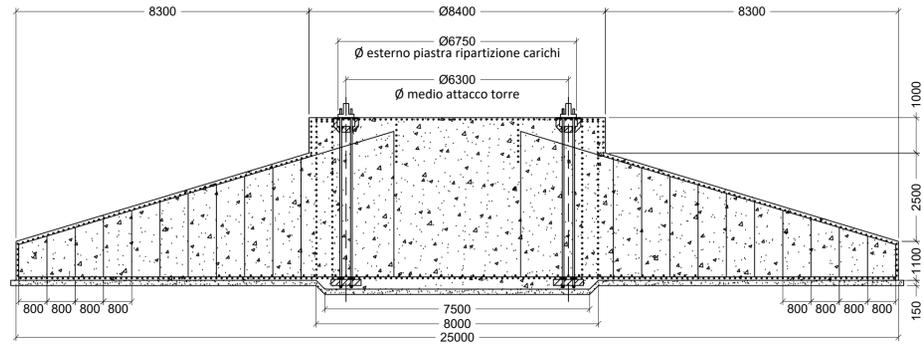


ARMATURA SUPERIORE DEL COLLETTO - SCALA 1:40

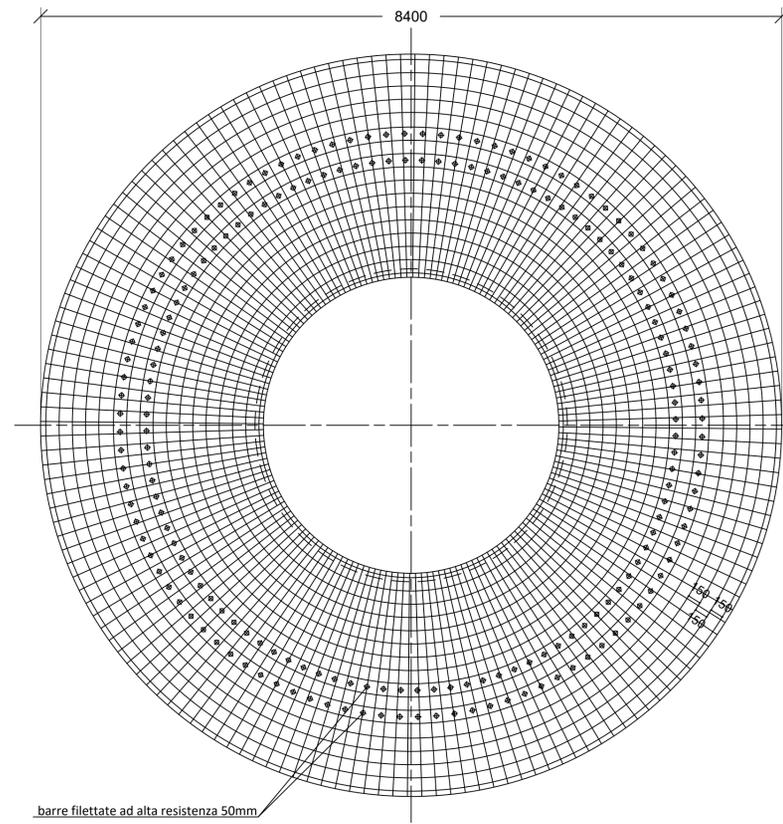

ARMATURA RADIALE SUPERIORE DELLA FONDAZIONE - SCALA 1:100

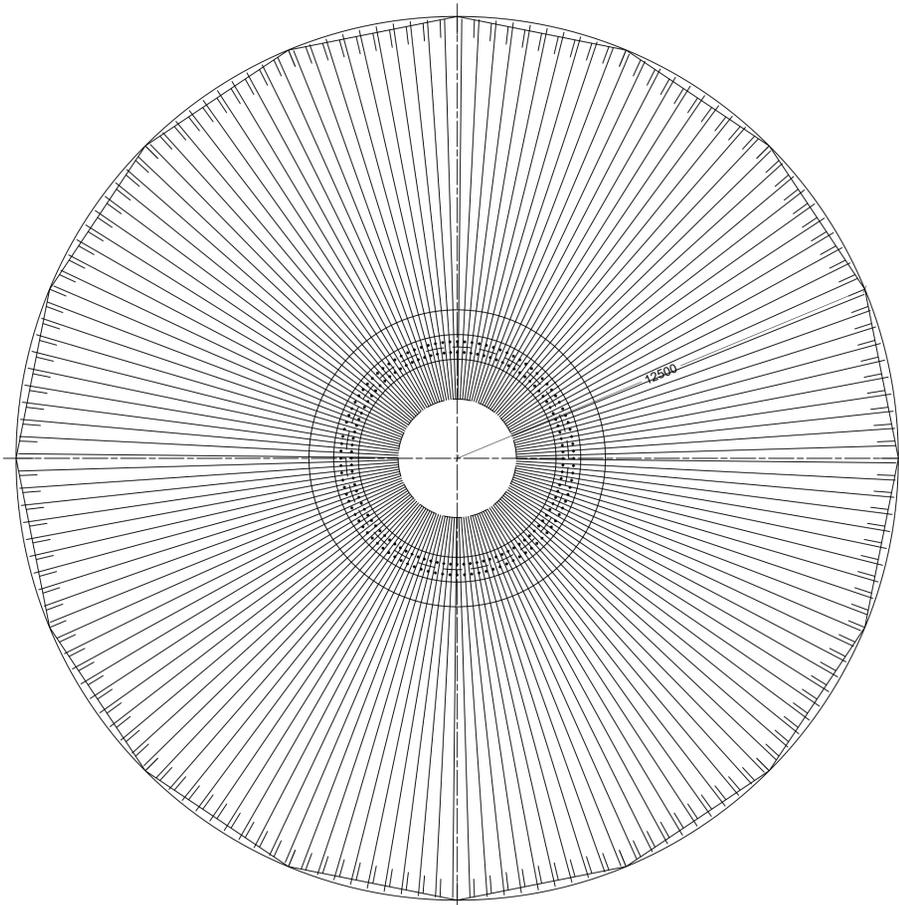

ARMATURA CONCENTRICA SUPERIORE DELLA FONDAZIONE - SCALA 1:100

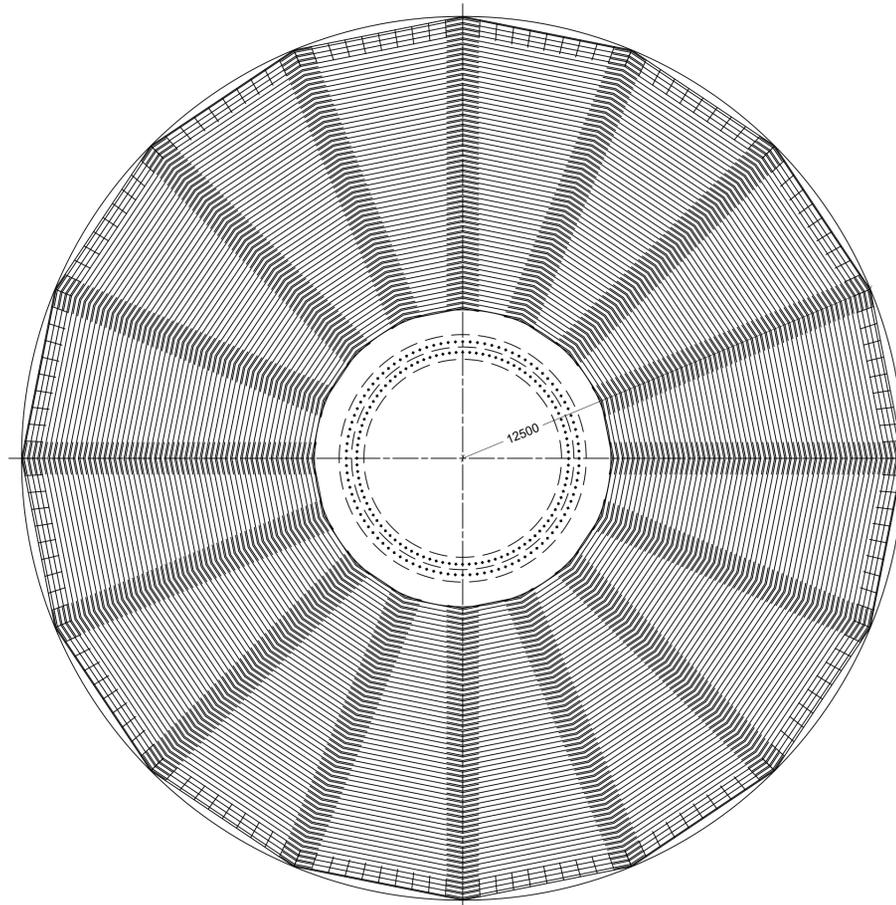

Regione MOLISE
Città di CAMPOBASSO
COMUNE di GUGLIONESI



PROGETTO DEFINITIVO PER LA COSTRUZIONE E L'ESERCIZIO
DI UN IMPIANTO EOLICO DI POTENZA 31.5 MW NEL COMUNE
DI GUGLIONESI E RELATIVE OPERE DI CONNESSIONE
(art. 23, d.lgs. 3 aprile 2006, n. 152)

Formato:	Sezione:
A1	SEZIONE F - PARTICOLARI COSTRUTTIVI
Scala:	Elaborato:
1:40 1:100	PARTICOLARI COSTRUTTIVI PLINTO DI FONDAZIONE: PIANTA E SEZIONI
Revisione:	Codice elaborato:
00	LWG02_F02

Il proponente:
LE.RO.DA. WIND S.r.l.
Piazza Alberico Gentili, 6 - 90143 PALERMO (PA)
07121980820
le.ro.da.windsrl@legalmail.it



LE. RO. DA. WIND SRL
Piazza Alberico Gentili, 6 - 90143 Palermo
07121980820

Il progettista:
dott. ing. ALESSIO ZAMBRANO
Via Bellini, 77 - 84081 BARONISSI (SA)
alessio.zambrano@ordingsa.it

