

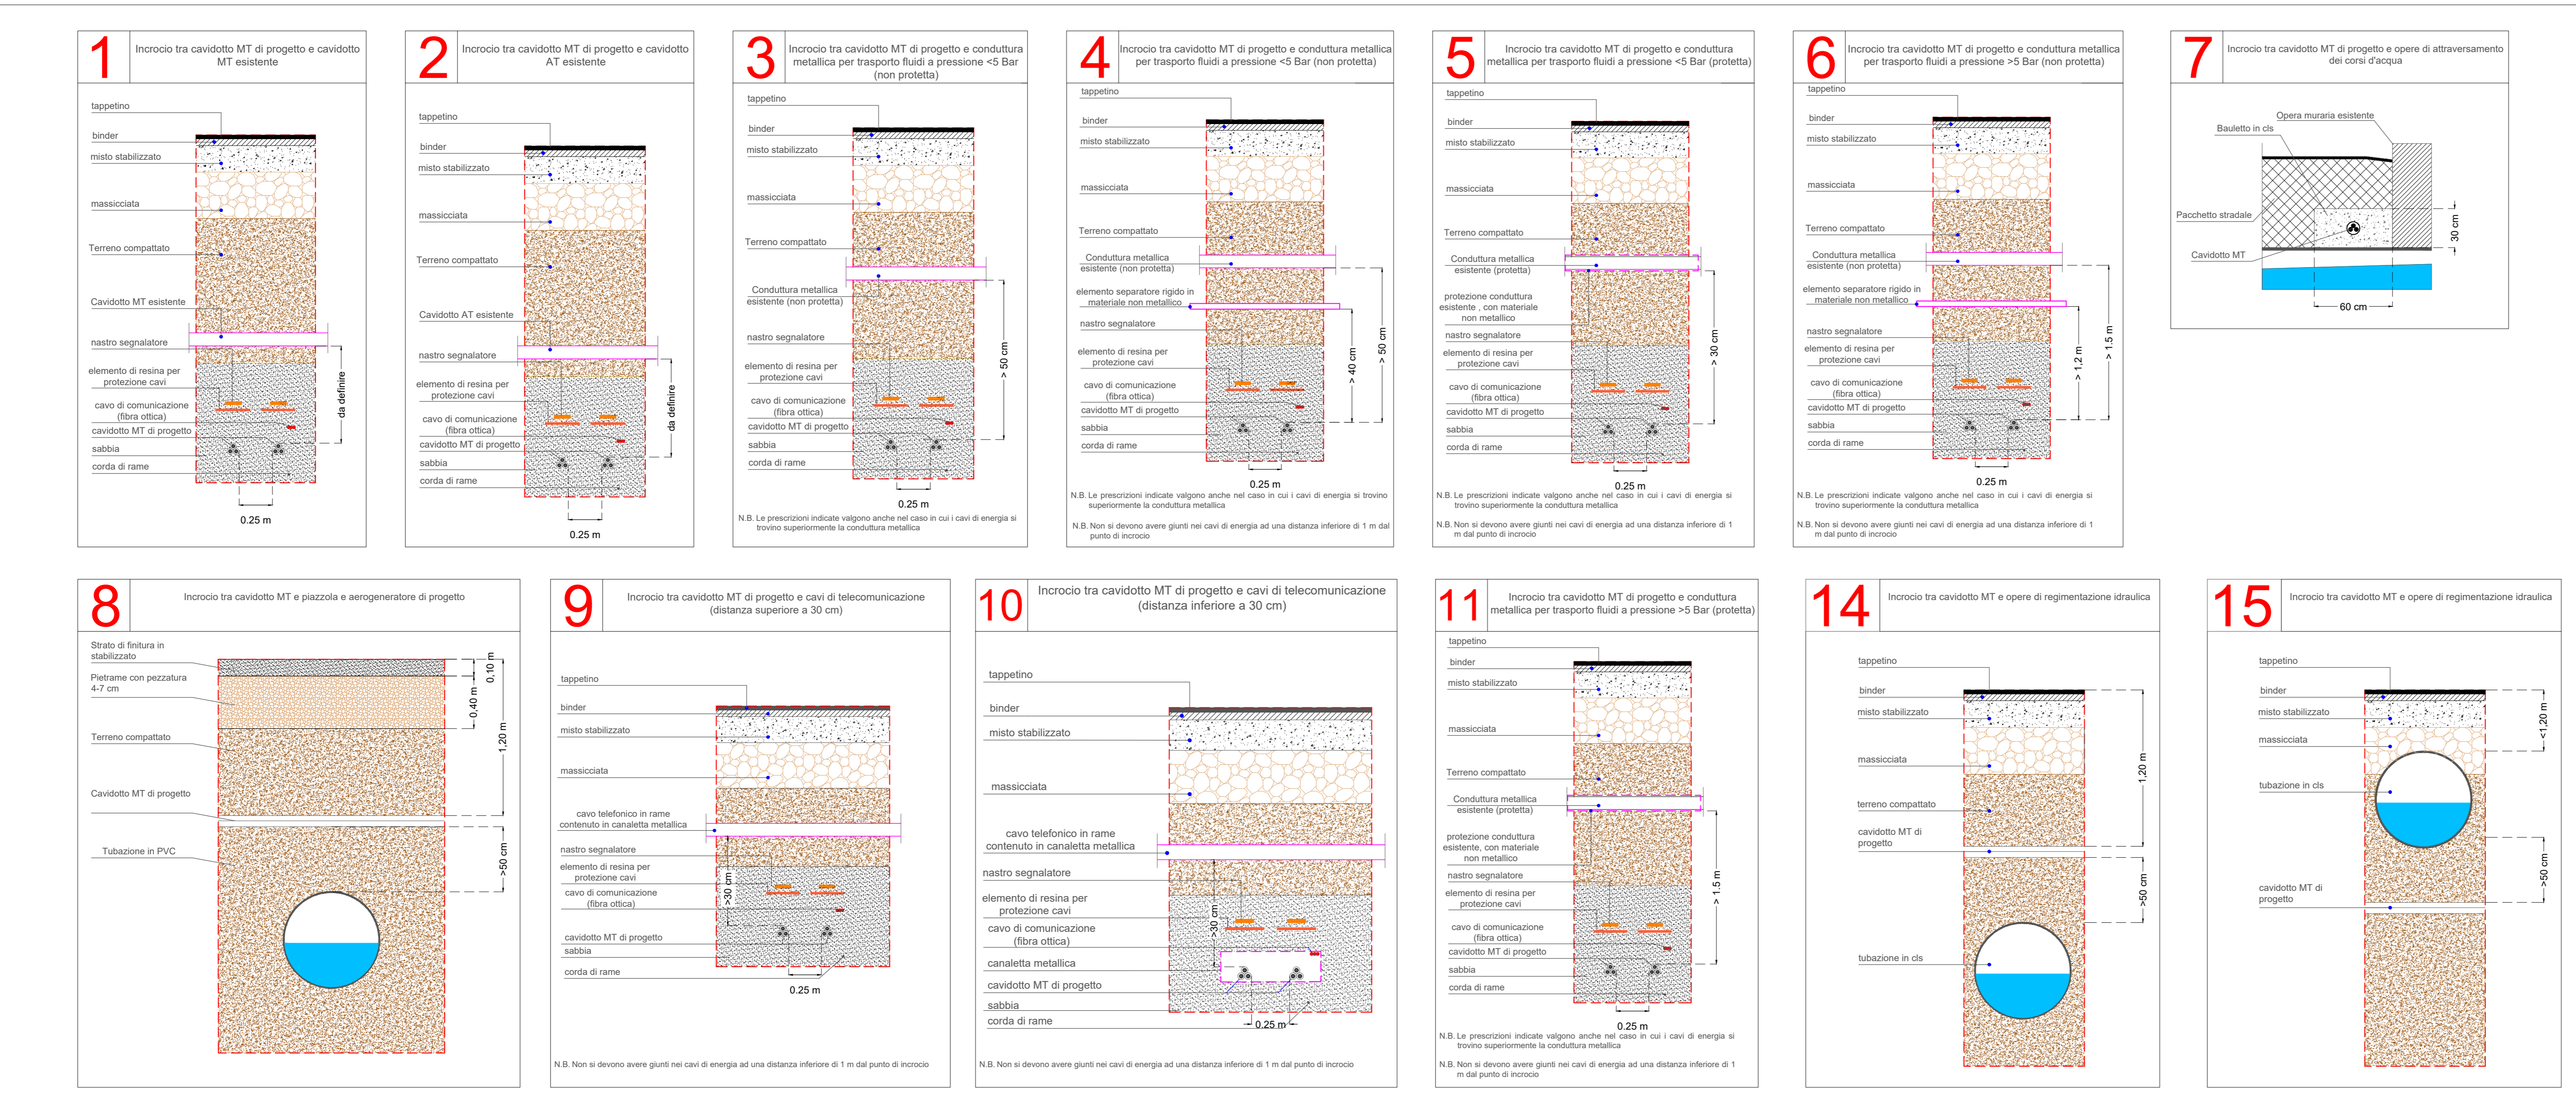
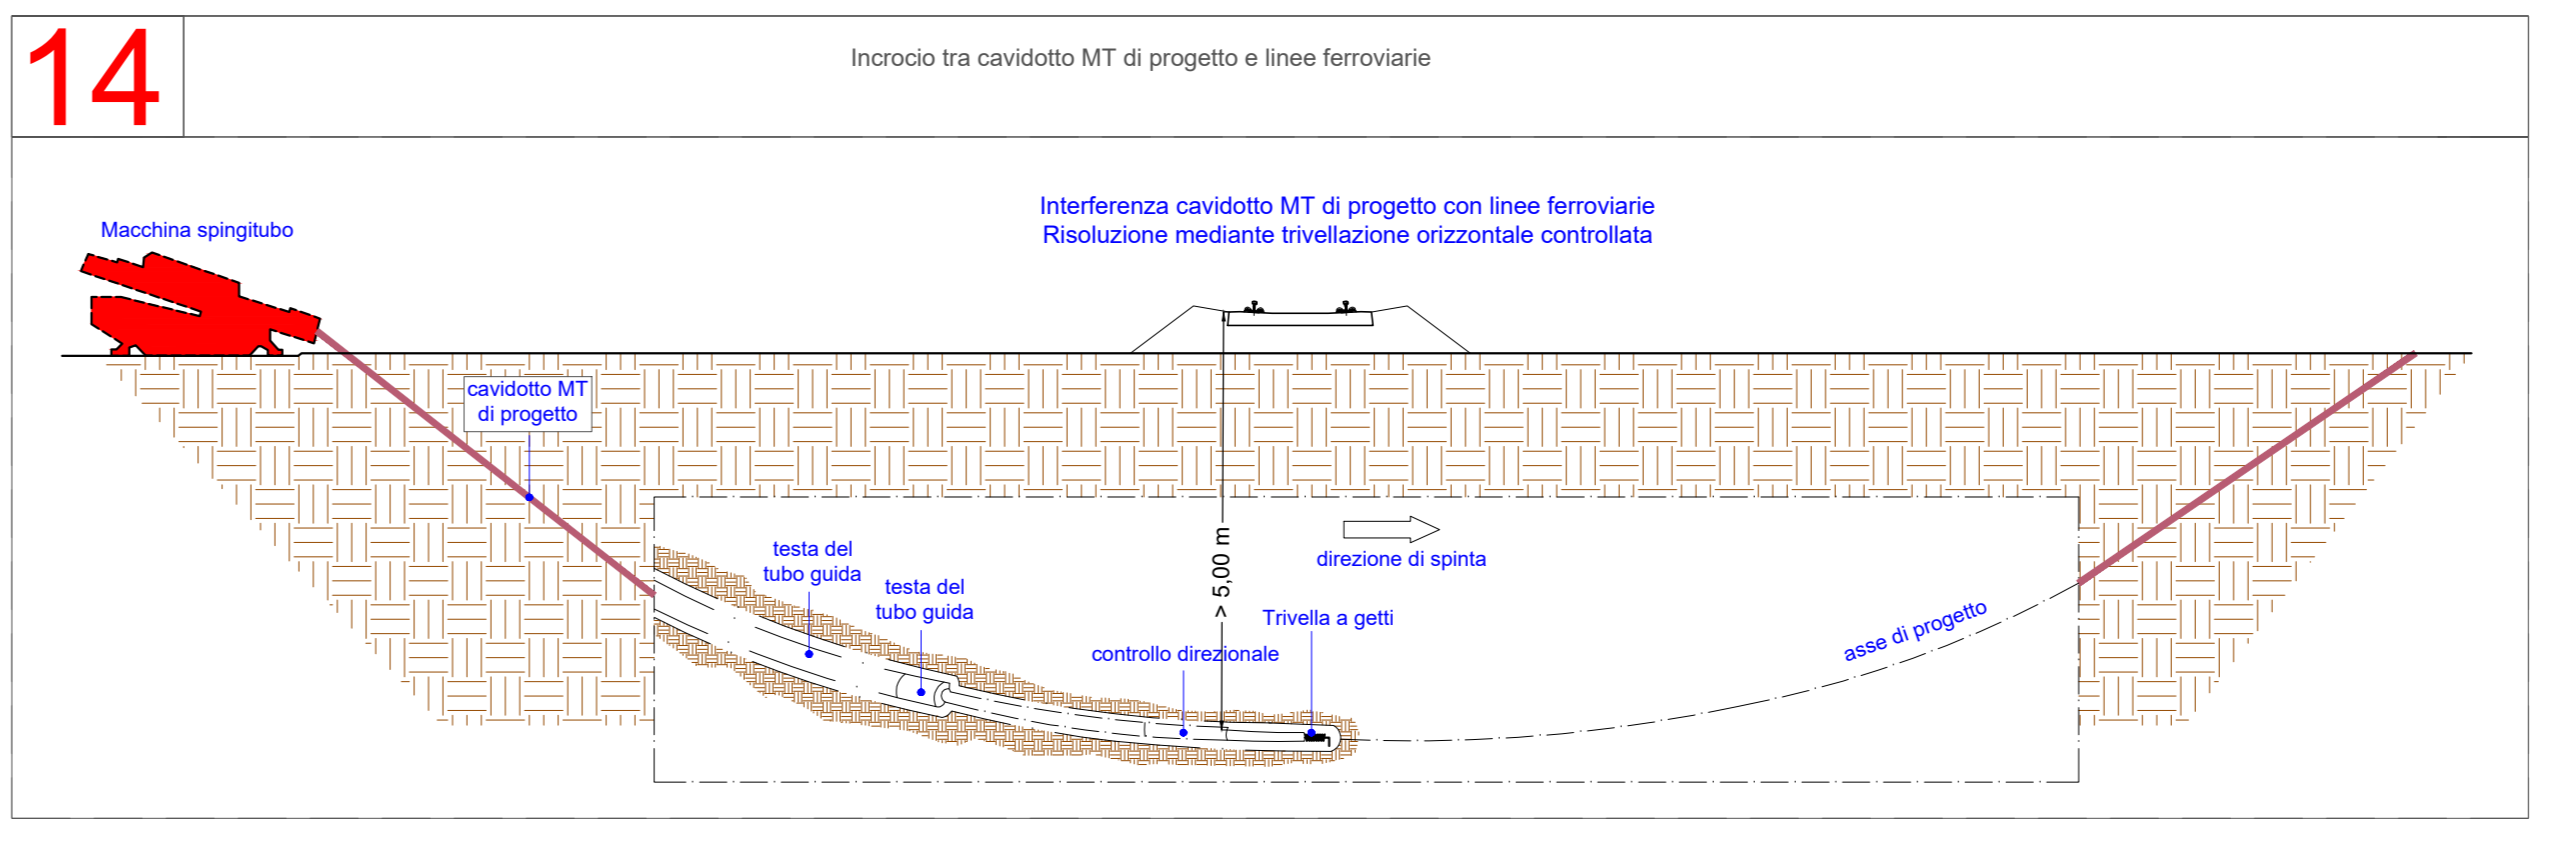


TIPOLOGICO RISOLUZIONI IN PARALLELISMO

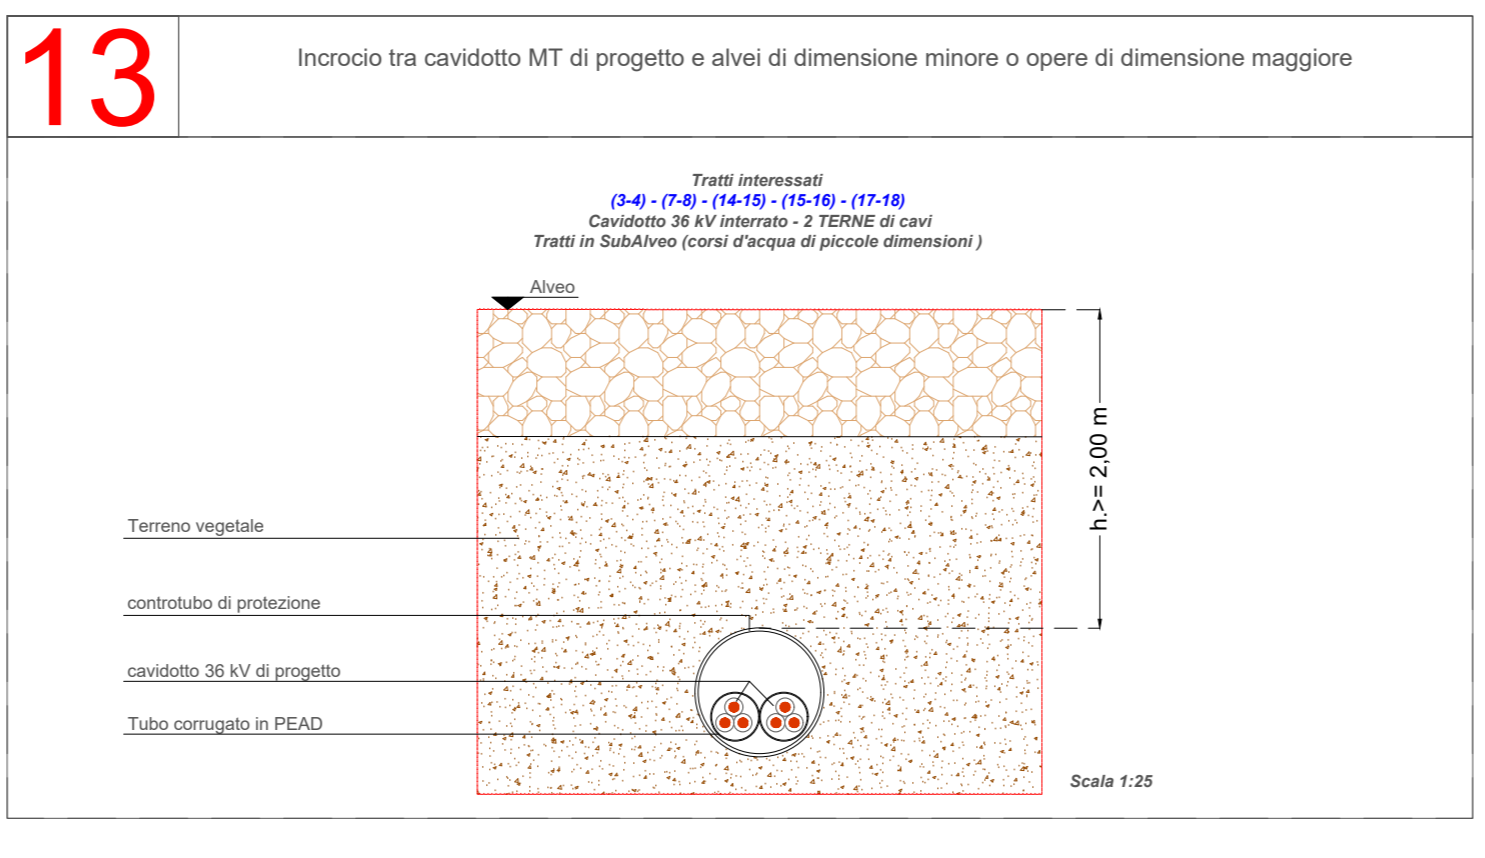

TIPOLOGICO RISOLUZIONI IN INCROCIO

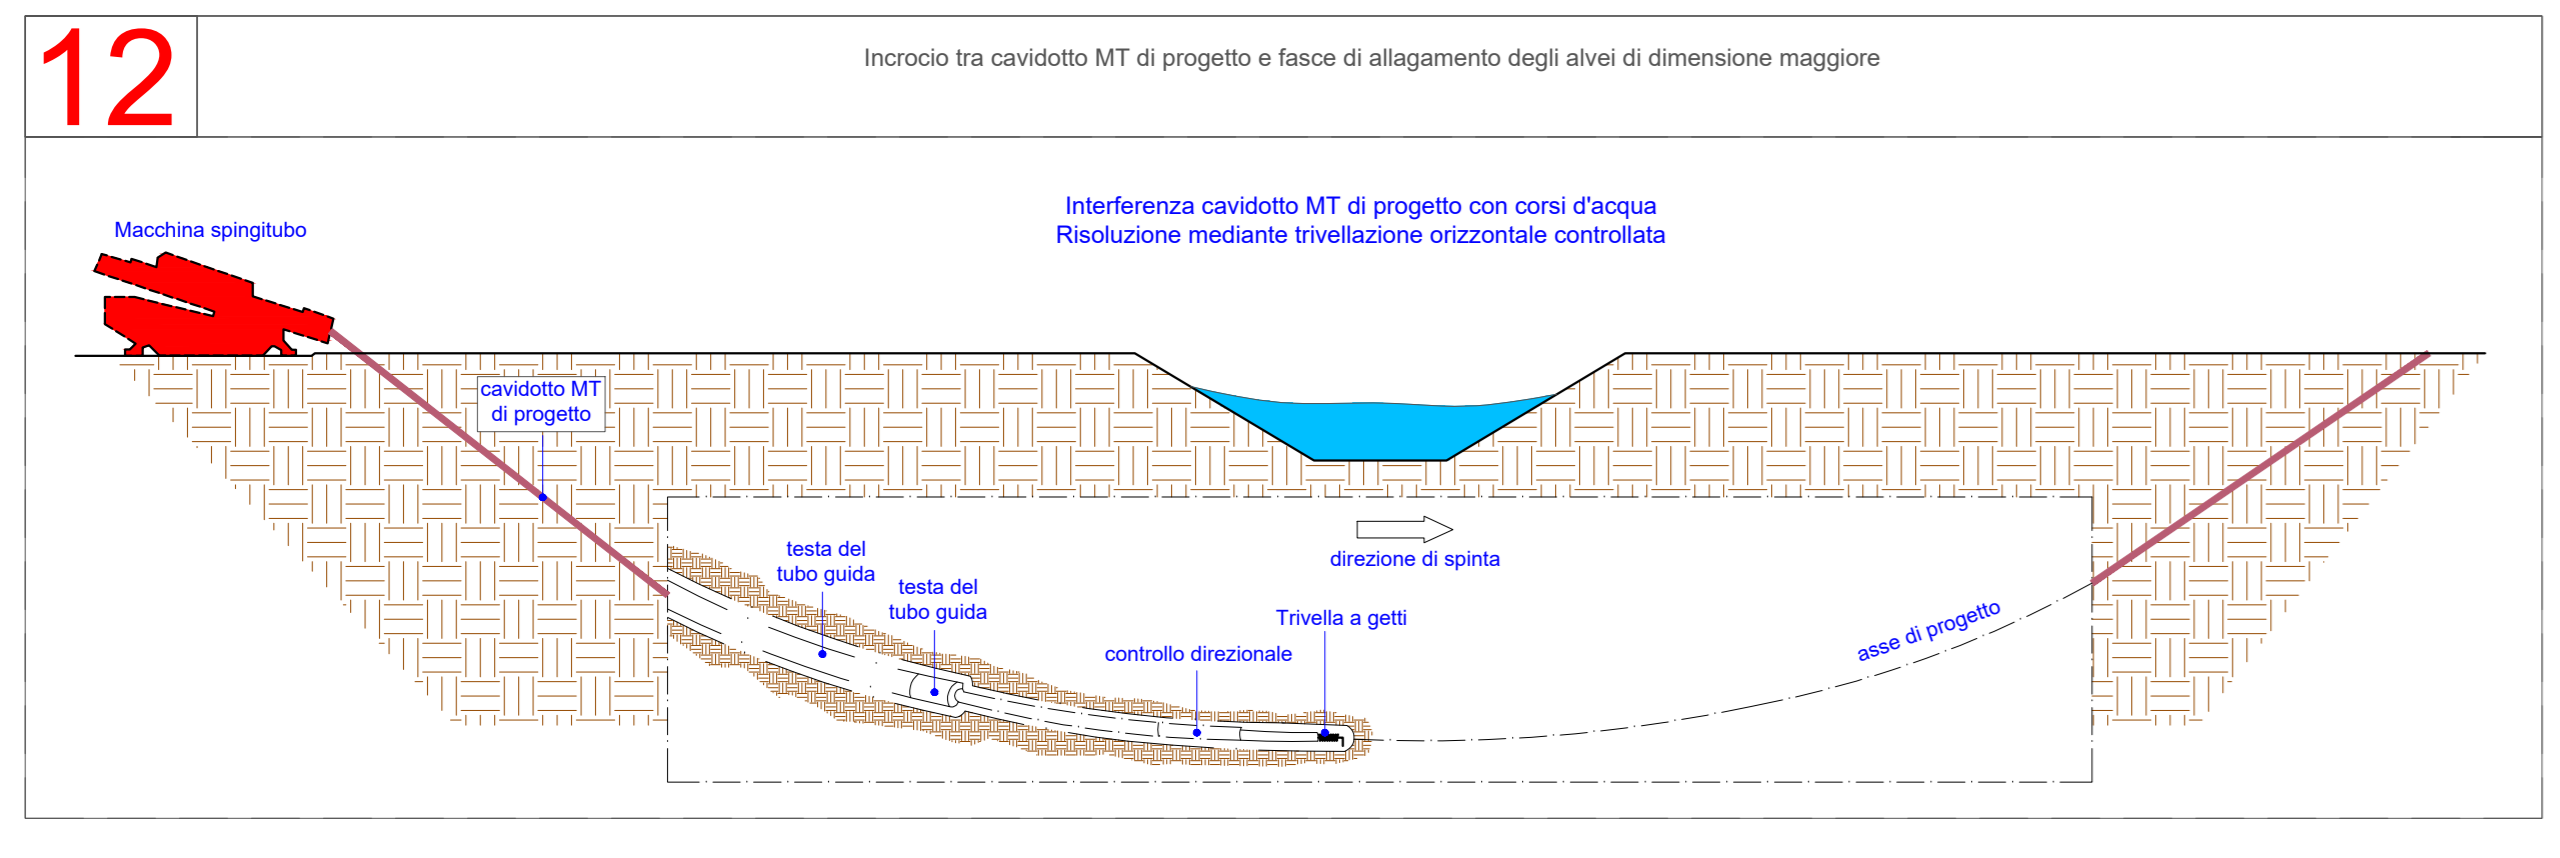

Regione MOLISE
Città di CAMPOBASSO
COMUNE di GUGLIONESI

PROGETTO DEFINITIVO PER LA COSTRUZIONE E L'ESERCIZIO DI UN IMPIANTO EOLICO DI POTENZA 31.5 MW NEL COMUNE DI GUGLIONESI E RELATIVE OPERE DI CONNESSIONE
(art. 23, d.lgs. 3 aprile 2006, n. 152)

Formato:	<i>Sezione</i>
A0	SEZIONE G - INTERFERENZE E RISOLUZIONE INTERFERENZE
Scala:	<i>Elaborato:</i>
varie	RISOLUZIONE TIPOLOGICA DELLE INTERFERENZE
Revisione:	<i>Codice elaborato:</i>
00	LWG02_G02
Il proponente:	
LE.RO.DA. WIND S.r.l. Piazza Alberico Gentili, 6 – 90143 PALERMO (PA) 07121980820 le.ro.da.windsrl@legaimail.it	
Il progettista:	
dott. ing. ALESSIO ZAMBRANO Via Bellini, 77 – 84081 BARONISSI (SA) alessio.zambrano@ordings.it	