SEZIONE N. : 742
QT. PROGETTO : 495.248
DIST.PROG. : 18528.86

SEZIONE N. : 742
QT. PROGETTO : 495.247
DIST.PROG. : 18525.00

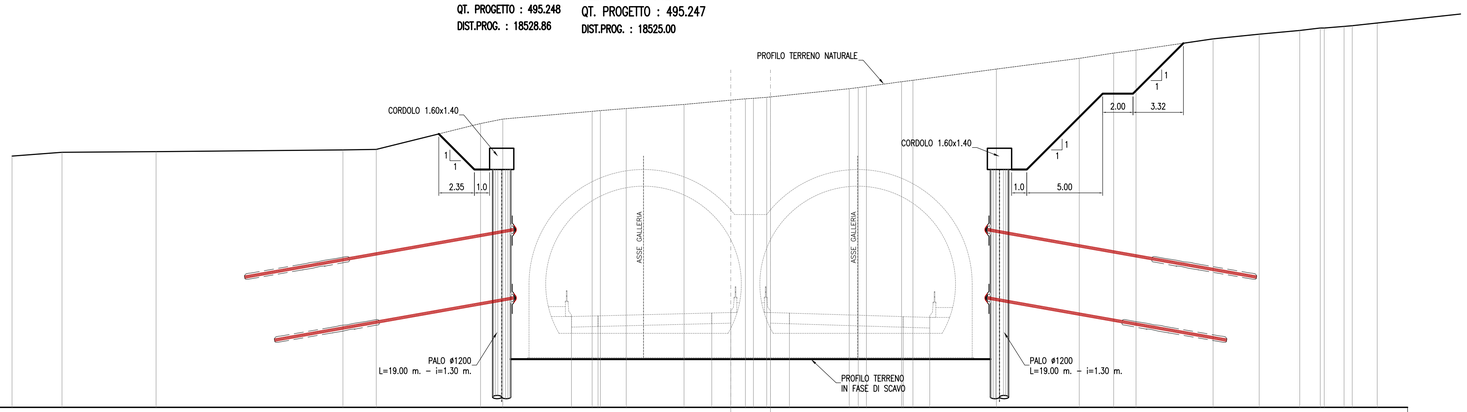

SCALA 1:200

QT.RIF. 489.000

| | | |