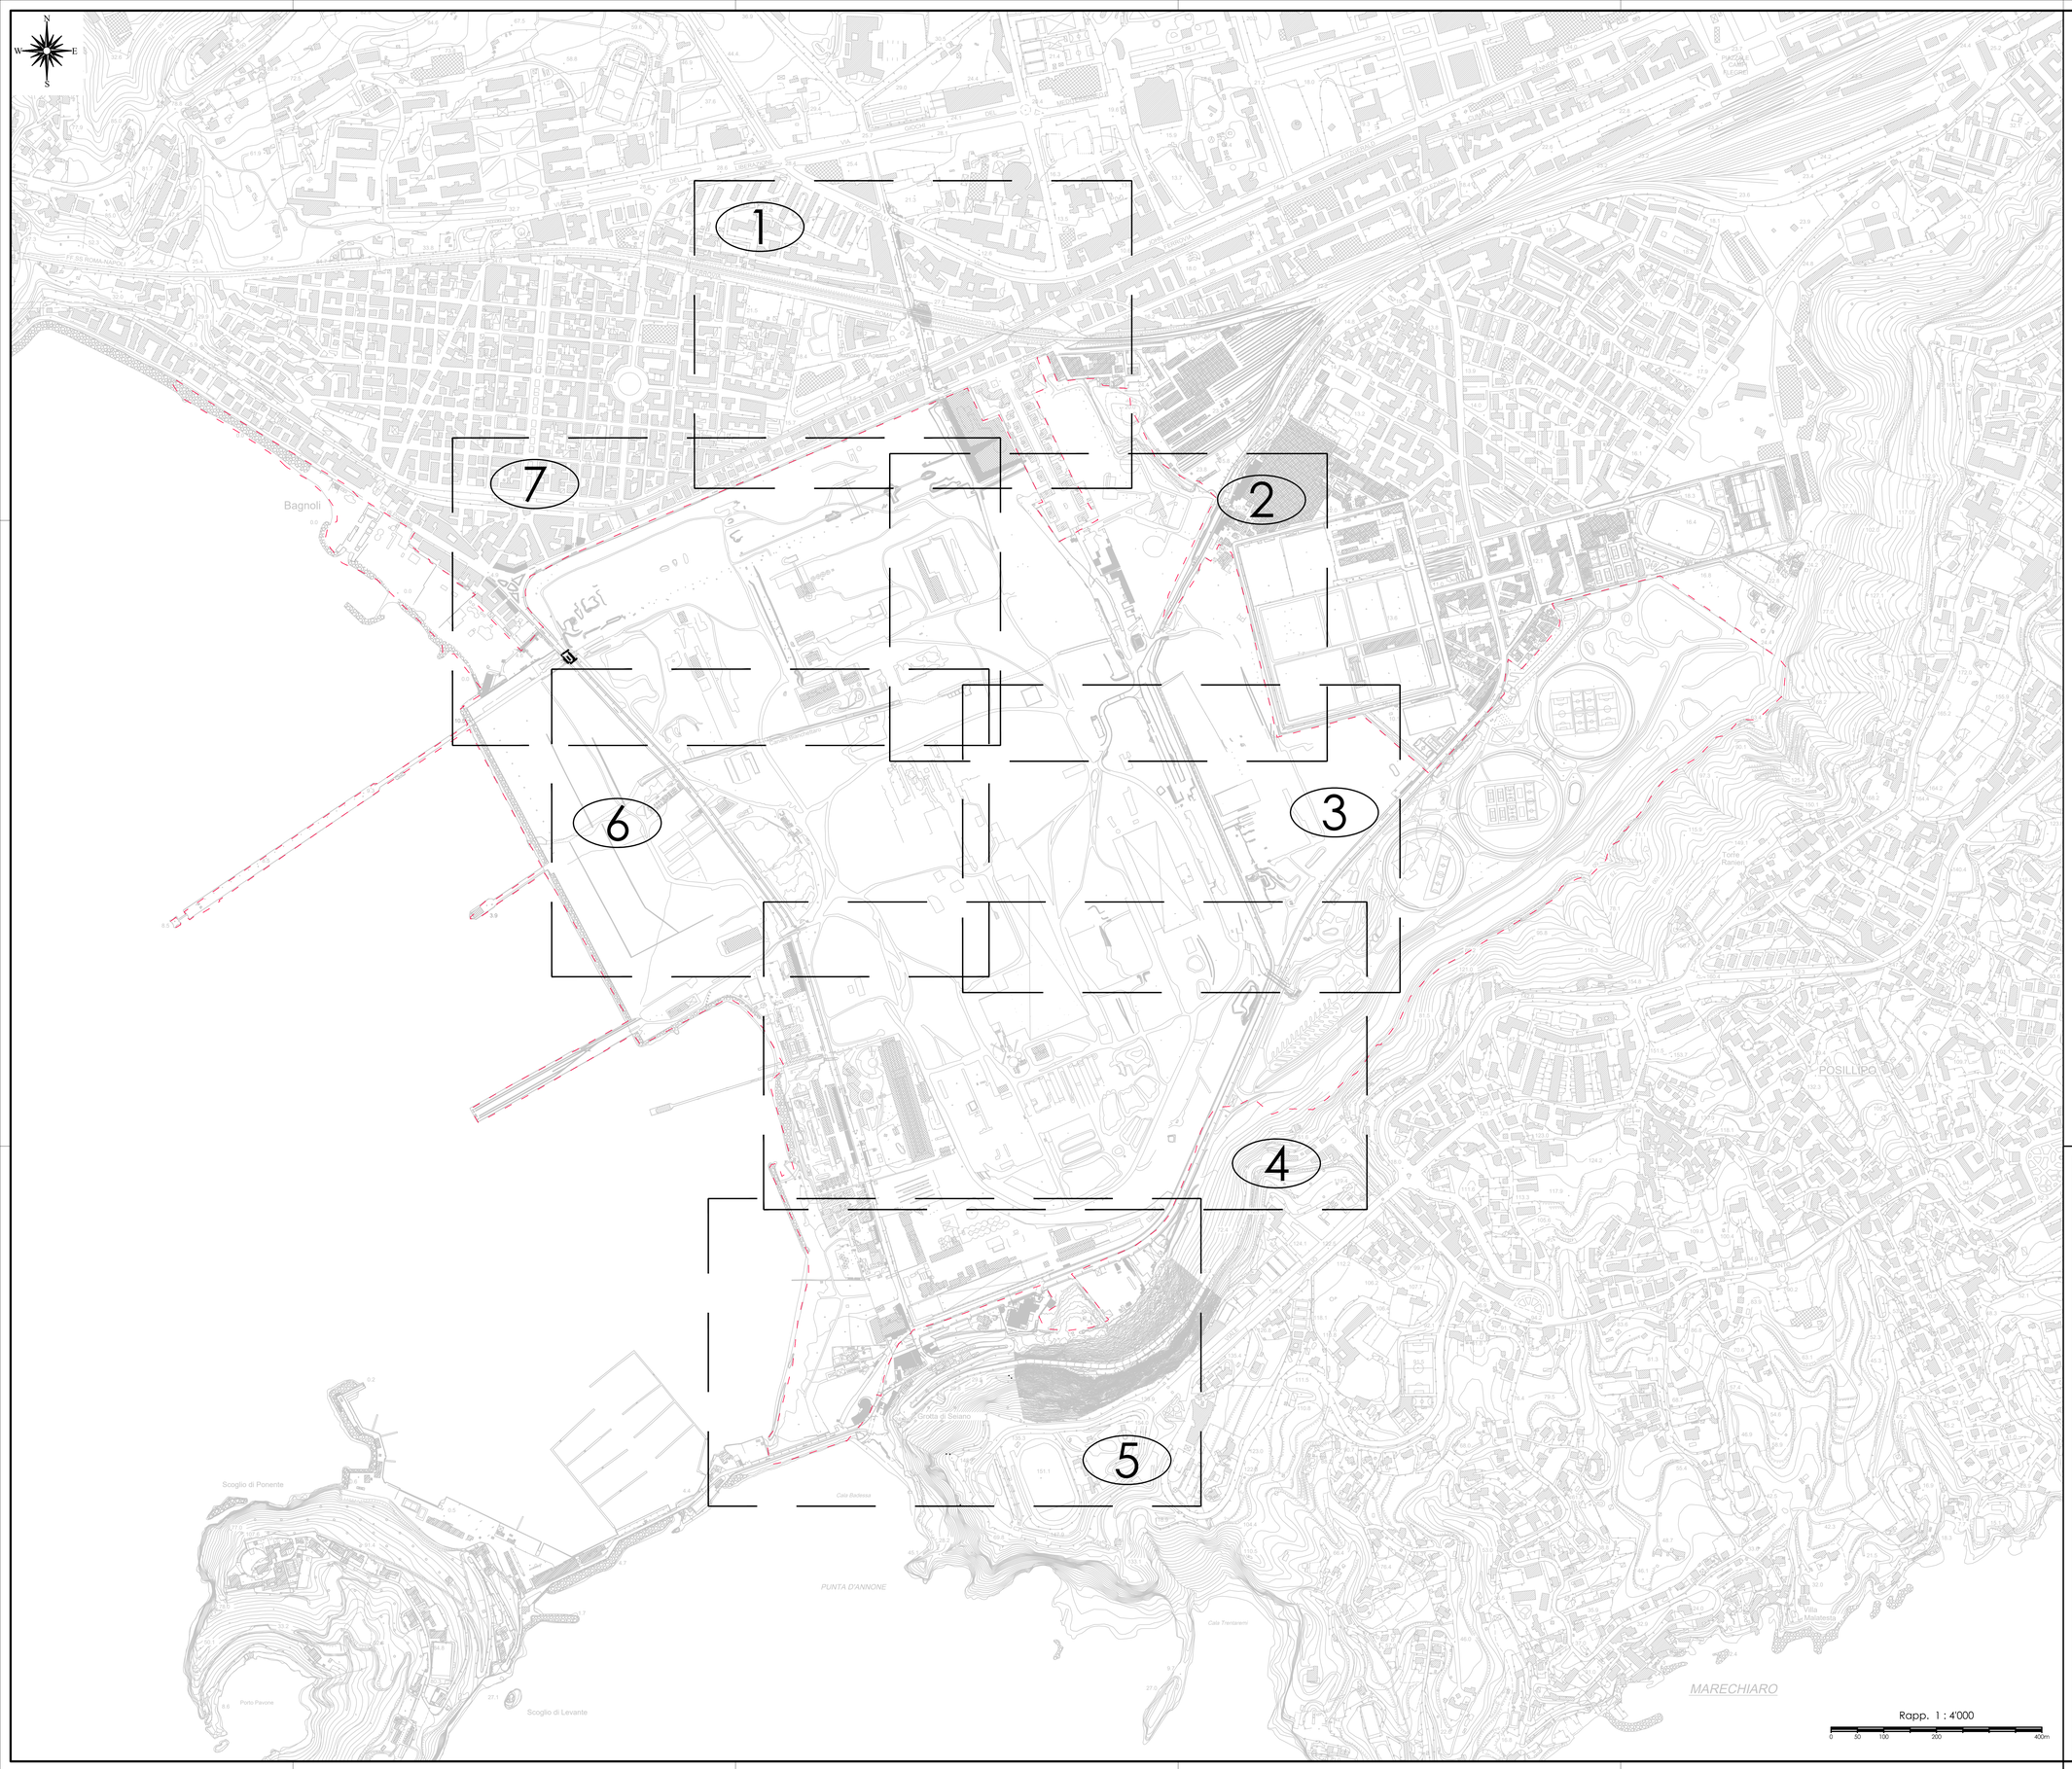

AREA DI RILEVANTE INTERESSE NAZIONALE DI BAGNOLI - COROGLIO (NA)

D.P.C.M. 15.10.2015

Interventi per la bonifica ambientale e rigenerazione urbana dell'area di Bagnoli - Coroglio

Infrastrutture, reti idriche, trasportistiche ed energetiche dell'area del Sito di Interesse Nazionale di Bagnoli - Coroglio

Presidenza del Consiglio dei Ministri
IL COMMISSARIO STRAORDINARIO DEL GOVERNO
PER LA BONIFICA AMBIENTALE E RIGENERAZIONE URBANA
DELL'AREA DI RILEVANTE INTERESSE NAZIONALE
BAGNOLI - CORGOLIO

STAZIONE APPALTANTE

INVITALIA
Agenzia nazionale per l'attrazione degli investimenti e lo sviluppo d'impresa SpA

Funzione Servizi di Ingegneria

Direzione Area Tecnica
Opere civili:
Arch. Giulia LEONI

INVITALIA S.p.a. Soggetto Attuatore, in ottemperanza all'art. 34 del D.L. n. 133/2014, convertito con legge n. 164/2014, e del D.P.C.M. 15 ottobre 2015, si fa dare predisposizione ed esecuzione del Programma di Risanamento Ambientale e Rigenerazione Urbana per il Sito di Rilevante Interesse Nazionale di Bagnoli-Coroglio

RESPONSABILE UNICO DEL PROCEDIMENTO Ing. Daniele BERGITTI

PROGETTO DI FATTIBILITA' TECNICA ED ECONOMICA

PROGETTAZIONE GEOTECNICA, STRUTTURALE e STRADALE
Ing. Lutiero SORRESSA

PROGETTAZIONE IDRAULICA
Ing. Claudio DONNALOIA

PROGETTAZIONE ENERGETICA e IMPIANTISTICA
Ing. Claudio DONNALOIA

RELAZIONE GEOLOGICA
Dott. Geol. Vincenzo GUIDO

PROGETTAZIONE DELLA SICUREZZA
Ing. Michele PIZZA

COMPUTI E STIME
Geom. Germano DI MARTINO

GRUPPO DI LAVORO INTERNO
Collaboratori:
Geom. Germano DI MARTINO
Geom. Alessandro FABBRI
Ing. Ciro FORTE
Ing. Nunzio LAURO
Ing. Alessio MAFFEI
Ing. Giuseppe MARCIANO
Ing. Massimiliano ZAZZA

Supporto operativo:
Ing. Irene CIANO
Ing. Ciro Antonio FORNO
Ing. Carmen FORE
Ing. Federica Jasmeen GURA
Ing. Leonardo GUALCO

SUPPORTO TECNICO-SCIENTIFICO
Ing. Giuseppe CORATELLA
Ing. Domenico CERVILLO
Ing. Cristina PASTORI

RAGGRUPPAMENTO TEMPORANEO DI PROFESSIONISTI

MANDATARIA

VIA INGEGNERIA Srl
Via Flaminia, 309
00196 Roma (RM)
Ing. Giovanni PIAZZA

MANDANTI

QUANTICA INGEGNERIA SrL
Via Cilea, 353
80131 Napoli (NA)

WEE WATER ENVIRONMENT ENGINEERING
Piazza Bovio, 22
80122 Napoli (NA)

AMBIENTE SPA
Via Fratarma, 2
70056 Molfetta (BARI)

HYDEMAR SOCIETA' COOPERATIVA
Via Cesario Console, 1, 154
80128 Napoli (NA)

ALPHATECH
Via S. Maria sotto Litera, 13
80122 Napoli (NA)

Ing. Giuseppe Rubino
ING. GIUSEPPE RUBINO
Via Riviera di Chiaia, 53
80122 Napoli (NA)

COORDINAMENTO DELLA PROGETTAZIONE
Ing. Matteo DI GIROLAMO

PROGETTAZIONE OPERE STRUTTURALI
Ing. Giovanni PIAZZA

PROGETTAZIONE OPERE STRUTTURALI SPECIALI
Ing. Francesco MICCHINELLI

PROGETTAZIONE OPERE IMPIANTISTICHE ELETTRICHE
Ing. Paolo VIPIANELLI

PROGETTAZIONE OPERE DI VIABILITA' ORDINARIA
Ing. Giuseppe RUBINO

PROGETTAZIONE ARENA SANT'ANTONIO-HUB DI COROGLIO
Ing. Matteo DI GIROLAMO

PROGETTAZIONE OPERE IDRAULICHE A RETE
Ing. Giulio VIPIANELLI

PROGETTAZIONE OPERE A MARE E IMPIANTO TAF 3
Ing. Roberto CHIEFFI

COORDINAMENTO SICUREZZA IN FASE DI PROGETTAZIONE
e sicurezza D.Lgs. 81/08
Ing. Giovanni PIAZZA

RELAZIONE GEOLOGICA
Dott. Geol. Raffaele LAZZARI

RELAZIONE ARCHEOLOGICA
Arch. Luca DI BIANCO

RELAZIONE ACUSTICA
Ing. Tiziano BARUZZI

DOGANE PROFESSIONISTA
Ing. Veronica NASCO
Ing. Ciro Antonio FORNO
Ing. Raffaele LIASCIALLO
Ing. Serena ONERO

DIRIGENTORI
Geom. Bartolomeo DONATIELLO
Ing. Giuseppe CORATELLA
P.I. Ugo NAPOLI
Ing. Luigi MARTINELLI

COMPUTI E STIME
Ing. Ing. Giuseppe CORATELLA
Geom. Luigi MARTINELLI

PROGETTO DEFINITIVO

Elaborato RILIEVI PLANOALTIMETRICI E MANUFATTI ESISTENTI
RILIEVI PLANOALTIMETRICI

Planimetria rilievo generale e quadro unione

	DATA	NOME	FIRMA
REDATTO	GIU. 2023	CFF	
VERIFICATO	GIU. 2023	CFF	
APPROVATO			

REVISIONE	DATA	AGGIORNAMENTI
0	GIU. 2023	Emissione

DATA GIU. 2023

SCALA 1 : 4'000

CODICE FILE

CODICE ELABORATO R-PL.02.01.01.01