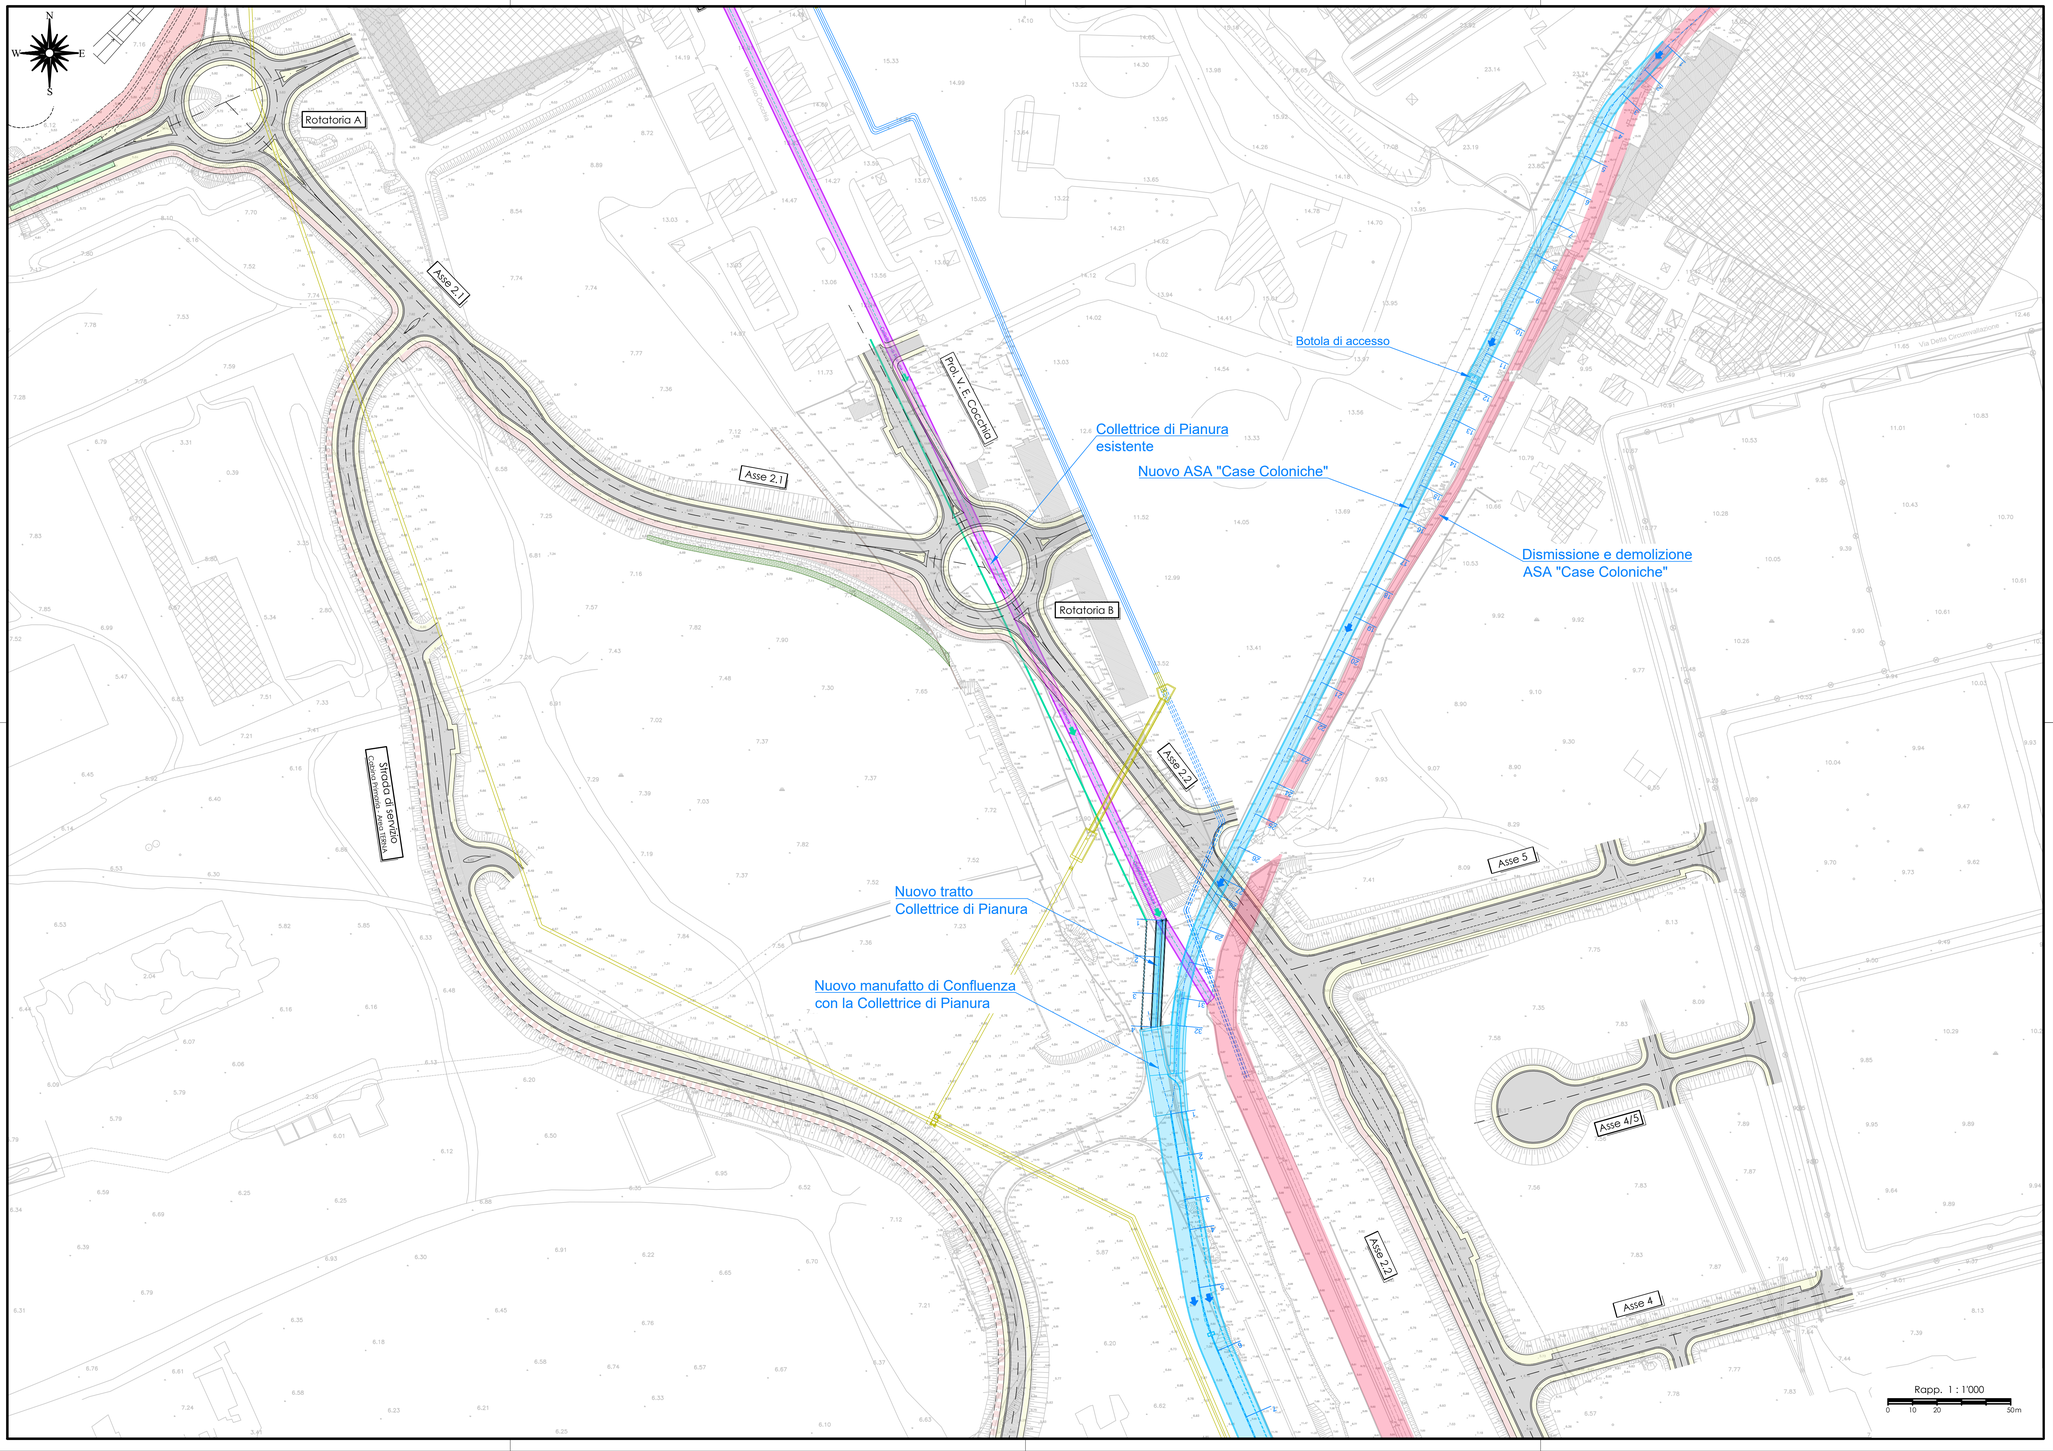

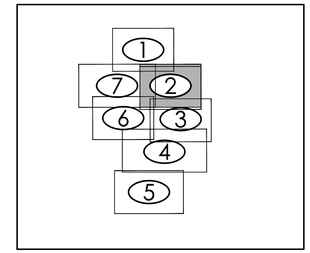

AREA DI RILEVANTE INTERESSE NAZIONALE DI BAGNOLI - COROGLIO (NA)

D.P.C.M. 15.10.2015

Interventi per la bonifica ambientale e rigenerazione urbana dell'area di Bagnoli - Coroglio

Infrastrutture, reti idriche, trasportistiche ed energetiche dell'area del Sito di Interesse Nazionale di Bagnoli - Coroglio

Presidenza del Consiglio dei Ministri
IL COMMISSARIO STRAORDINARIO DEL GOVERNO PER LA BONIFICA AMBIENTALE E RIGENERAZIONE URBANA DELL'AREA DI RILEVANTE INTERESSE NAZIONALE BAGNOLI - COROGLIO

STAZIONE APPALTANTE

INVITALIA
Agenzia nazionale per l'attrazione degli investimenti e lo sviluppo d'impresa SpA

Funzione Servizi di Ingegneria

Direzione Area Tecnica
Opere civili:
Arch. Giulia LEONI

INVITALIA S.p.A.: Soggetto Attuatore, in ottemperanza all'art. 33 del D.L. n. 133/2014, convertito con legge n. 164/2014, e del D.P.C.M. 15 ottobre 2015, ai fini della predisposizione ed esecuzione del Programma di Risanamento Ambientale e la Rigenerazione Urbana per il Sito di Rilevante Interesse Nazionale di Bagnoli-Coroglio

RESPONSABILE UNICO DEL PROCEDIMENTO: Ing. Daniele BENOTTI

PROGETTO DI FATTIBILITA' TECNICA ED ECONOMICA

PROGETTAZIONE GEOTECNICA, STRUTTURALE e STRADALE
Ing. Letterio DONNESKA

PROGETTAZIONE IDRAULICA
Ing. Claudio DONNALOIA

PROGETTAZIONE ENERGETICA e TELECOMUNICAZIONI
Ing. Claudio DONNALOIA

RELAZIONE GEOLOGICA
Dott. Geol. Vincenzo GUIDO

PROGETTAZIONE DELLA SICUREZZA
Ing. **Michea PIZZA**

COMPUTI E STIME
Geom. Gennaro DI MARTINO

GRUPPO DI LAVORO INTERNO
Collaboratori:
Geom. Gennaro DI MARTINO
Geom. Alessandro FABBRI
Ing. Nicola GIORDANO
Ing. Nunzio LAUDISI
Ing. Alessio MAFFEI
Ing. Angelo TERRACCIANO
Ing. Massimiliano ZAGNI

Supporto operativo:
Ing. Mario CIARO
Arch. Alessio PANZIO
Ing. Carmen FIORE
Ing. Federica Jasmeen CIURA
Ing. Leonardo SCALCIO

SUPPORTO TECNICO-SCIENTIFICO
Ing. Fabrizio PAOLETTI
Ing. Pasquale CERULLO
Ing. Cristina PASSONI

RAGGRUPPAMENTO TEMPORANEO DI PROFESSIONISTI

MANDATARIA
VIA INGEGNERIA S.r.l.
Via Flaminia, 999
00189 Roma (RM)

MANDANTI
QUANTICA INGEGNERIA S.r.l.
Piazza Bovio, 22
80133 Napoli (NA)

WEE WATER ENVIRONMENT ENGINEERING
Piazza Bovio, 22
80133 Napoli (NA)

AMBIENTE SPA
Via Fresonia, 21
54033 Carrara (MS)

HYDROMAR SOCIETA' COOPERATIVA
Via Nuova Poggioreale, 154
80146 Napoli (NA)

ALPHATECH
Via S. Maria della Libera, 13
80127 Napoli (NA)

ING. GIUSEPPE RUBINO
Via Nuova Agnano, 10
80125 Napoli (NA)

PROGETTAZIONE OPERE STRUTTURALI
Ing. Giovanni PIAZZA

PROGETTAZIONE OPERE STRUTTURALI SPECIALI
Ing. Francesco NICCHIARELLI

PROGETTAZIONE OPERE IMPIANTISTICHE ELETTRICHE
Ing. Paolo VIPARELLI

PROGETTAZIONE OPERE DI VIABILITA' ORDINARIA
Ing. Giuseppe RUBINO

PROGETTAZIONE ARENA SANT'ANTONIO-HUB DI COROGLIO
Ing. Giuseppe CACIA

PROGETTAZIONE OPERE IDRAULICHE A RETE
Ing. Dario VIPARELLI

PROGETTAZIONE OPERE A MARE E IMPIANTO TAF 3
Ing. Rolando CHIEPPI

COORDINAMENTO DELLA PROGETTAZIONE
Ing. Matteo DI GIROLAMO

COORDINAMENTO SICUREZZA IN FASE DI PROGETTAZIONE
Ing. Massimo CENTANNI

RELAZIONE GEOLOGICA
Geol. Maurizio LANZINA

RELAZIONE ARCHEOLOGICA
Arch. Luca Di BIANCO

RELAZIONE ACUSTICA
Ing. Tiziano BARUZZO

GIOVANE PROFESSIONISTA
Ing. Veronica NADUTI
Ing. Ciro Antonio VASSALLO
Ing. Raffaele VASSALLO
Ing. Serena ONIERO

DISEGNATORI
Geom. Salvatore DONATIELLO
Geom. Paolo COSMELLI
P.I. Ugo NAPPI
Ing. Serena CERULLO

COMPUTI E STIME
Ing. Giuseppe CAPUTELLA
Geom. Luigi MARTINELLI

PROGETTO DEFINITIVO

Elaborato

INFRASTRUTTURE IDRICHE
ADEGUAMENTO COLLETTORE ASA

Planimetria di dettaglio - Foglio 2

	DATA	NOME	FIRMA
REDATTO	GIU. 2023	LM	
VERIFICATO	GIU. 2023	GR	
APPROVATO			
DATA	GIU. 2023		
SCALA	1 : 1'000		
CODICE FILE			

CODICE ELABORATO
0-PL.05.01.02.01

REVISIONE	DATA	AGGIORNAMENTI
0	GIU. 2023	Emissione