




ASA "Area SIN" Sez. 4 +19.99m

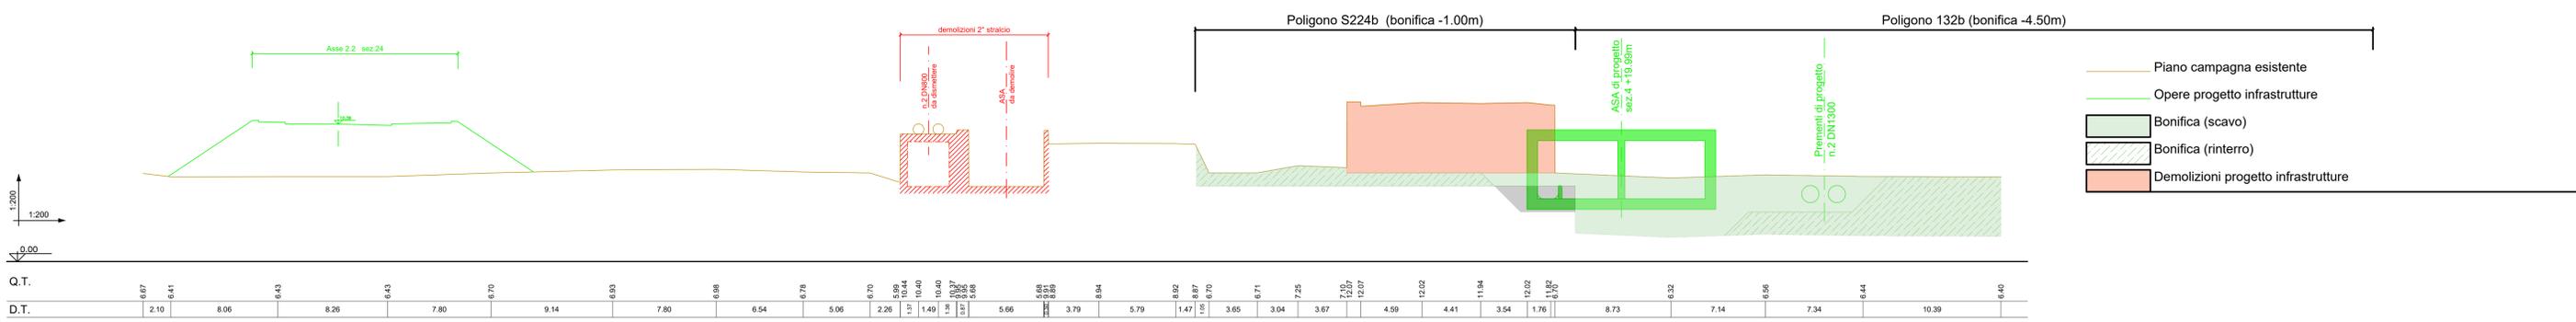

ASA "Area SIN" sez.6 +18.33m

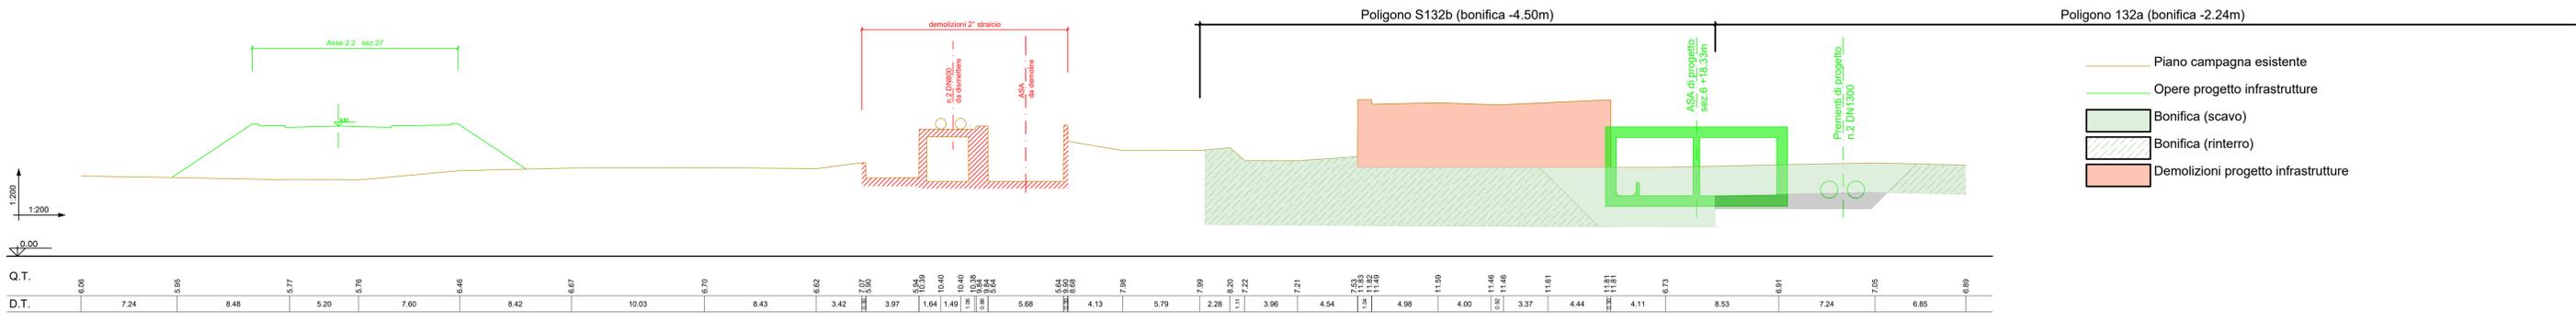

ASA "Area SIN" sez.8 +16.48m

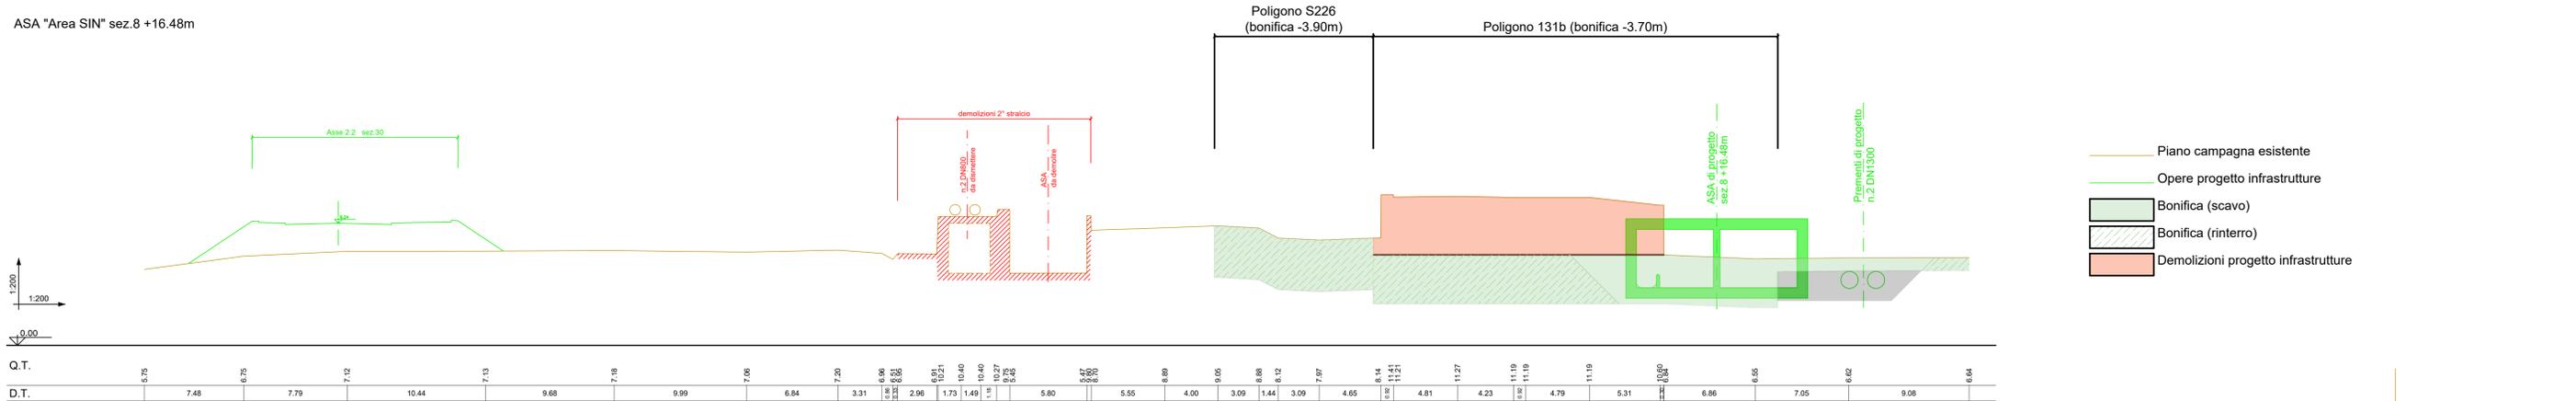

**AREA DI RILEVANTE INTERESSE NAZIONALE
DI BAGNOLI - COROGLIO (NA)**

D.P.C.M. 15.10.2015
Interventi per la bonifica ambientale e rigenerazione urbana dell'area di Bagnoli - Coroglio

**Infrastrutture, reti idriche, trasportistiche ed energetiche dell'area del
Sito di Interesse Nazionale di Bagnoli - Coroglio**

Presidenza del Consiglio dei Ministri
Ministero dell'Ambiente e della Protezione Civile
DIREZIONE REGIONALE DI BAGNOLI - COROGLIO

STAZIONE APPALTANTE

INVITALIA
Agenzia nazionale per l'attuazione degli investimenti e lo sviluppo d'impresa S.p.A.

PROGETTO DI FATTIBILITA' TECNICA ED ECONOMICA		COORDINAMENTO DELLA PROGETTAZIONE		COORDINAMENTO SICUREZZA IN FASE DI PROGETTAZIONE	
PROGETTAZIONE GEOTECNICA, STRUTTURALE E STRADALE	RELAZIONE GEOLOGICA	GRUPPO DI LAVORO INTERNO	PROGETTAZIONE OPERE STRUTTURALI	RELAZIONE GEOLOGICA	RELAZIONE ARCHEOLOGICA
PROGETTAZIONE IDRAULICA	PROGETTAZIONE DELLA SICUREZZA	PROGETTAZIONE OPERE IMPIANTISTICHE ELETTRICHE	PROGETTAZIONE OPERE DI VIABILITA' ORDINARIA	RELAZIONE ACUSTICA	RELAZIONE ARCHEOLOGICA
PROGETTAZIONE ENERGETICA	COMPTI E STIME	PROGETTAZIONE OPERE SANITARIO-HAUS DI COROGLIO	PROGETTAZIONE OPERE SANITARIO-HAUS DI COROGLIO	RELAZIONE ACUSTICA	RELAZIONE ARCHEOLOGICA
PROGETTAZIONE TELECOMUNICAZIONI	COMPTI E STIME	PROGETTAZIONE OPERE SANITARIO-HAUS DI COROGLIO	PROGETTAZIONE OPERE SANITARIO-HAUS DI COROGLIO	RELAZIONE ACUSTICA	RELAZIONE ARCHEOLOGICA

MANUTENZIONE	QUANTIFICAZIONE INGENUERA	COORDINAMENTO DELLA PROGETTAZIONE	PROGETTAZIONE OPERE STRUTTURALI	COORDINAMENTO SICUREZZA IN FASE DI PROGETTAZIONE
MANUTENZIONE	QUANTIFICAZIONE INGENUERA	PROGETTAZIONE OPERE STRUTTURALI	PROGETTAZIONE OPERE STRUTTURALI	COORDINAMENTO SICUREZZA IN FASE DI PROGETTAZIONE
MANUTENZIONE	QUANTIFICAZIONE INGENUERA	PROGETTAZIONE OPERE STRUTTURALI	PROGETTAZIONE OPERE STRUTTURALI	COORDINAMENTO SICUREZZA IN FASE DI PROGETTAZIONE

Funzione Servizi di Ingegneria

Direzione Area Tecnica
Operi civili
Arch. Giulia LEONI

PROGETTO DEFINITIVO

Elaborato	INFRASSTRUTTURE IDRICHE ADEGUAMENTO COLLETTORE ASA Sezioni rappresentative Tavola 2 di 4 Tetto "Area SIN"	DATA	NOVEMBRE 2023	NOME	GIULIA LEONI	FIRMA	
REVISIONE	DATA	Emissione	01/11/2023	SCALA	1:200	CODICE ELABORATO	0-PX.05.01.04.02