ASA "Area SIN" sez.11 +16.81m.

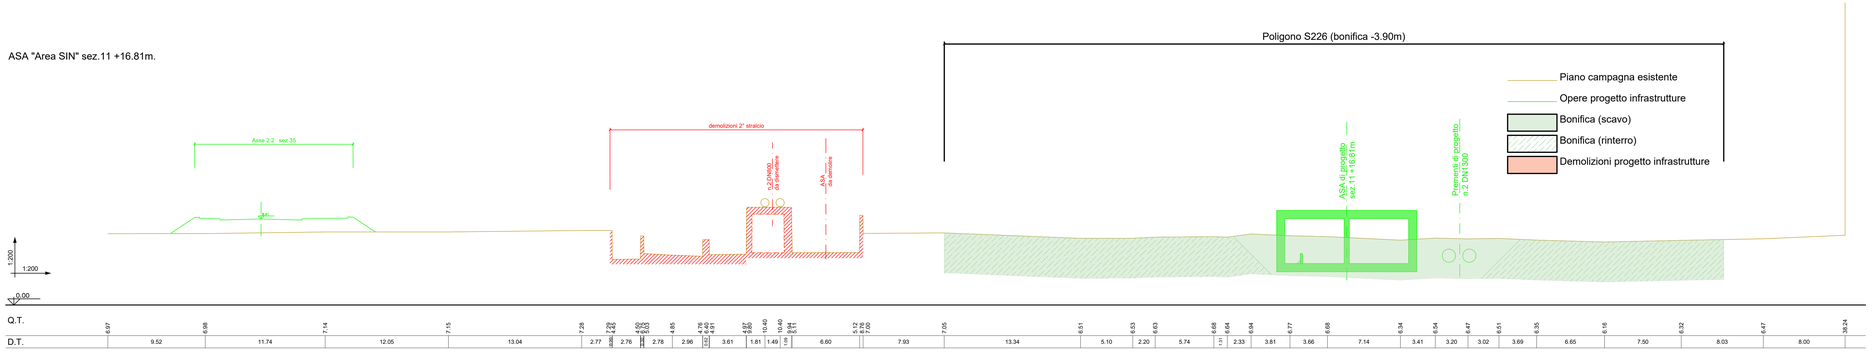

ASA "Area SIN" sez.13 +23.86m

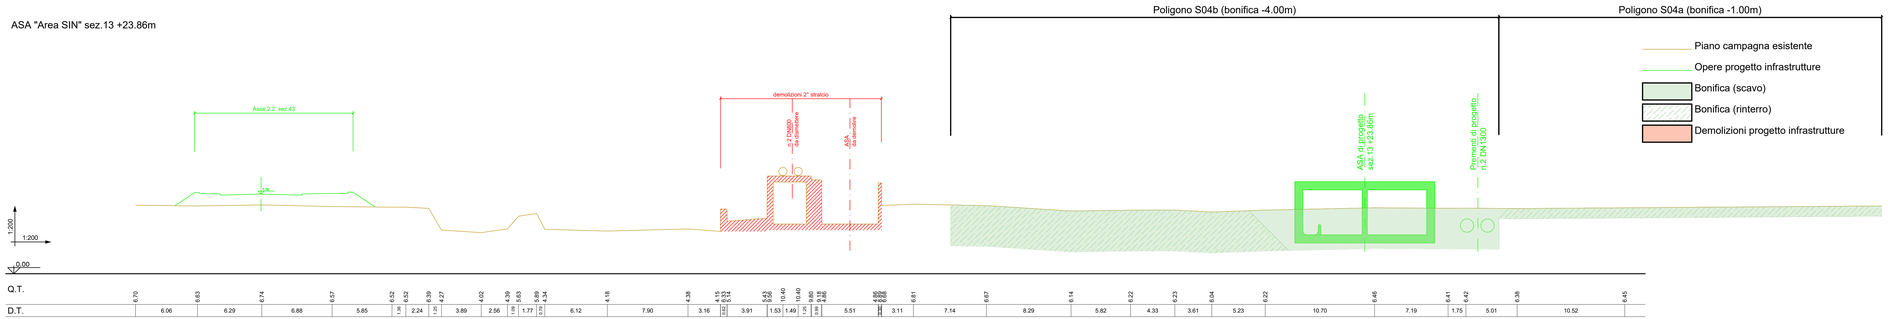

ASA "Area SIN" sez.17 +13.26m

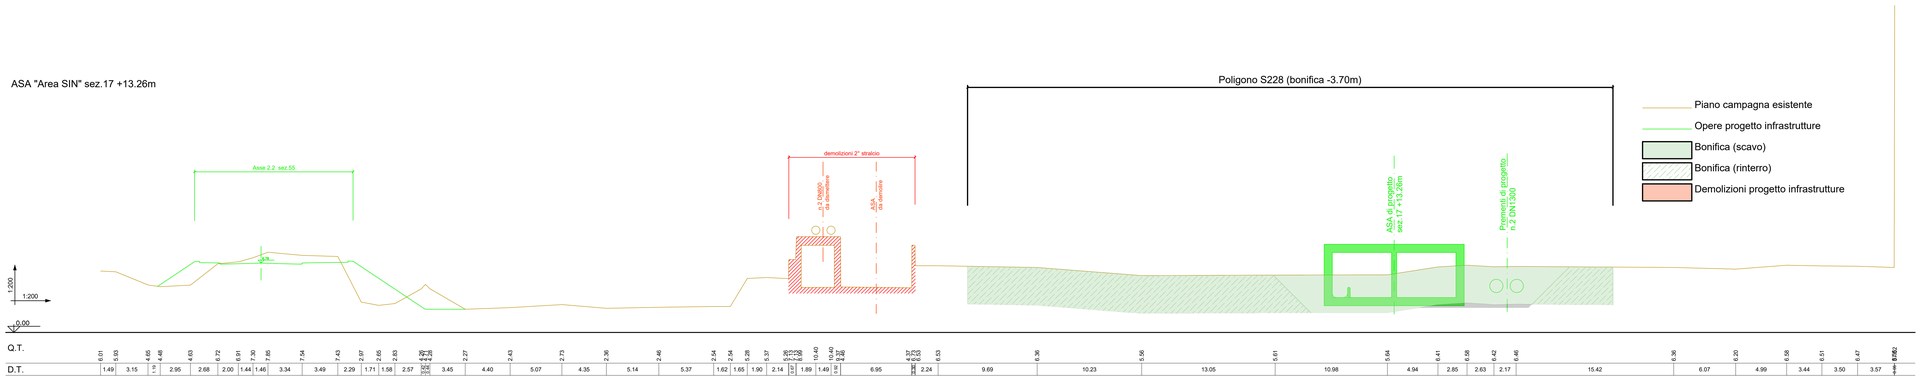

AREA DI RILEVANTE INTERESSE NAZIONALE DI BAGNOLI - COROGLIO (NA)

D.P.C.M. 15.10.2015

Interventi per la bonifica ambientale e rigenerazione urbana dell'area di Bagnoli - Coroglio

Infrastrutture, reti idriche, trasportistiche ed energetiche dell'area del Sito di Interesse Nazionale di Bagnoli - Coroglio

Presidenza del Consiglio dei Ministri
IL COMMISSARIO STRAORDINARIO DEL GOVERNO PER LA BONIFICA AMBIENTALE E RIGENERAZIONE URBANA DELL'AREA DI RILEVANTE INTERESSE NAZIONALE BAGNOLI - COROGLIO

STAZIONE APPALTANTE

INVITALIA
Agenzia nazionale per l'attrazione degli investimenti e lo sviluppo d'impresa SpA

Funzione Servizi di Ingegneria

Direzione Area Tecnica
Opere civili:
Arch. Giulia LEONI

INVITALIA S.p.A.: Soggetto Attuatore, in ottemperanza all'art. 33 del D.L. n. 133/2014, convertito con legge n. 164/2014, e del D.P.C.M. 15 ottobre 2015, gli fino alla predisposizione ed esecuzione del Programma di Risanamento Ambientale e di Rigenerazione Urbana per il Sito di Rilevante Interesse Nazionale di Bagnoli-Coroglio

RESPONSABILE UNICO DEL PROCEDIMENTO: Ing. Daniele BENOTTI

PROGETTO DI FATTIBILITA' TECNICA ED ECONOMICA

PROGETTAZIONE GEOTECNICA, STRUTTURALE, SPECIALISTICA
Ing. Luciano SCARATAMAGLIA

PROGETTAZIONE IDRAULICA
Ing. Claudio CORNALUNA

PROGETTAZIONE ENERGETICA e TELECOMUNICAZIONI
Ing. Claudio DONNALOIA

RELAZIONE GEOLOGICA
Dott. Geol. Vincenzo GUIDA

PROGETTAZIONE DELLA SICUREZZA IN FASE DI ESERCIZIO
COMPITI E STIME
Geom. Gaetano DI MARTINO

GRUPPO DI LAVORO INTERNO
Collaboratori:
Geom. Gennaro DI MARTINO
Ing. Giuseppe ALBANESE
Ing. Davide ORESTA
Ing. Renato LAURO
Ing. Antonio ESPOSITO
Ing. Angelo TERRACCIANO
Ing. Maksimiliano ZAZAI

Supporto operativo
Arch. Luca DI BIANCO
Arch. Alessio FRAZIO
Ing. Carmen FIORE
Ing. Alessandro GIURA
Ing. Fernando GUALCO

SUPPORTO TECNICO-SCIENTIFICO
Ing. Giuseppe CAPOBIANCO
Ing. Gianfranco CERVASIO
Ing. Cristina PASSONI

RAGGRUPPAMENTO TEMPORANEO DI PROFESSIONISTI

MANDATARIA

VIA INGEGNERIA S.r.l.
Via Ugo Ojetti, 114
00138 Roma (RM)

MANDANTI:

QUANTICA INGEGNERIA S.r.l.
Via Ugo Ojetti, 114
80100 Napoli (NA)

WEE WATER ENVIRONMENT ENGINEERING
Piazza Bovio, 22
80133 Napoli (NA)

AMBIENTE S.r.l.
Via Ugo Ojetti, 114
84032 Camerota (MS)

HYDROMAR SOCIETA' COOPERATIVA
Via Ugo Ojetti, 114
80138 Napoli (NA)

ALPHATECH
Via Ugo Ojetti, 114
80138 Napoli (NA)

ING. GIUSEPPE RUBINO
Via Ugo Ojetti, 114
80138 Napoli (NA)

COORDINAMENTO DELLA PROGETTAZIONE
Ing. Walter DI CAROLANDO

PROGETTAZIONE OPERE STRUTTURALI
Ing. Giovanni FIAZZA

PROGETTAZIONE OPERE STRUTTURALI SPECIALI
Ing. Francesco MECOMARELLI

PROGETTAZIONE OPERE IMPIANTISTICHE ELETTRICHE
Ing. Paolo VITARELLI

PROGETTAZIONE OPERE DI VIABILITA' ORDINARIA
Ing. Giovanni FIAZZA

PROGETTAZIONE AREA SANT'ANTONIO-HUB DI CORIGLIA
Ing. Giuseppe VACCA

PROGETTAZIONE OPERE IDRAULICHE e RETE
Ing. Giulio VITARELLI

PROGETTAZIONE OPERE a MARE E IMPIANTI TAF 3
Ing. Roberto CHIEFFI

COORDINAMENTO SICUREZZA IN FASE DI PROGETTAZIONE
ai sensi D.Lgs. 81/08
Ing. Massimo FONTANA

RELAZIONE GEOLOGICA
Dott. Geol. Vincenzo GUIDA

RELAZIONE ARCHEOLOGICA
Arch. Luca DI BIANCO

RELAZIONE ACUSTICA
Ing. Tiziano BARUZZO

SEGNALI PROFESSIONISTA ASSOCIATO
Ing. Andrea ESPOSITO
Ing. Luigi ESPOSITO
Ing. Simone CIMERO

DESIGNATORI:
Geom. Salvatore DONATIELLO
Geom. Paolo COSSIELLI
Ing. Luigi MARTINELLI
Ing. Gennaro CIRILLO

COMPITI E STIME
Geom. Salvatore DONATIELLO
Geom. Luigi MARTINELLI

Ing. Giuseppe Rubino

PROGETTO DEFINITIVO

Elaborato:

INFRASTRUTTURE IDRICHE
ADEGUAMENTO COLLETTORE ASA
Sezioni rappresentative
Tavola 3 di 4
Tratto "Area SIN"

	DATA	NOME	FIRMA
REDATTO	GIU. 2023	LM	
VERIFICATO	GIU. 2023	GR	
APPROVATO			
DATA	GIU. 2023	CODICE ELABORATO	
SCALA	1 : 200	0-PX.05.01.04.03	
CODICE FILE			

REVISIONE	DATA	AGGIORNAMENTI
0	GIU. 2023	Emissione