

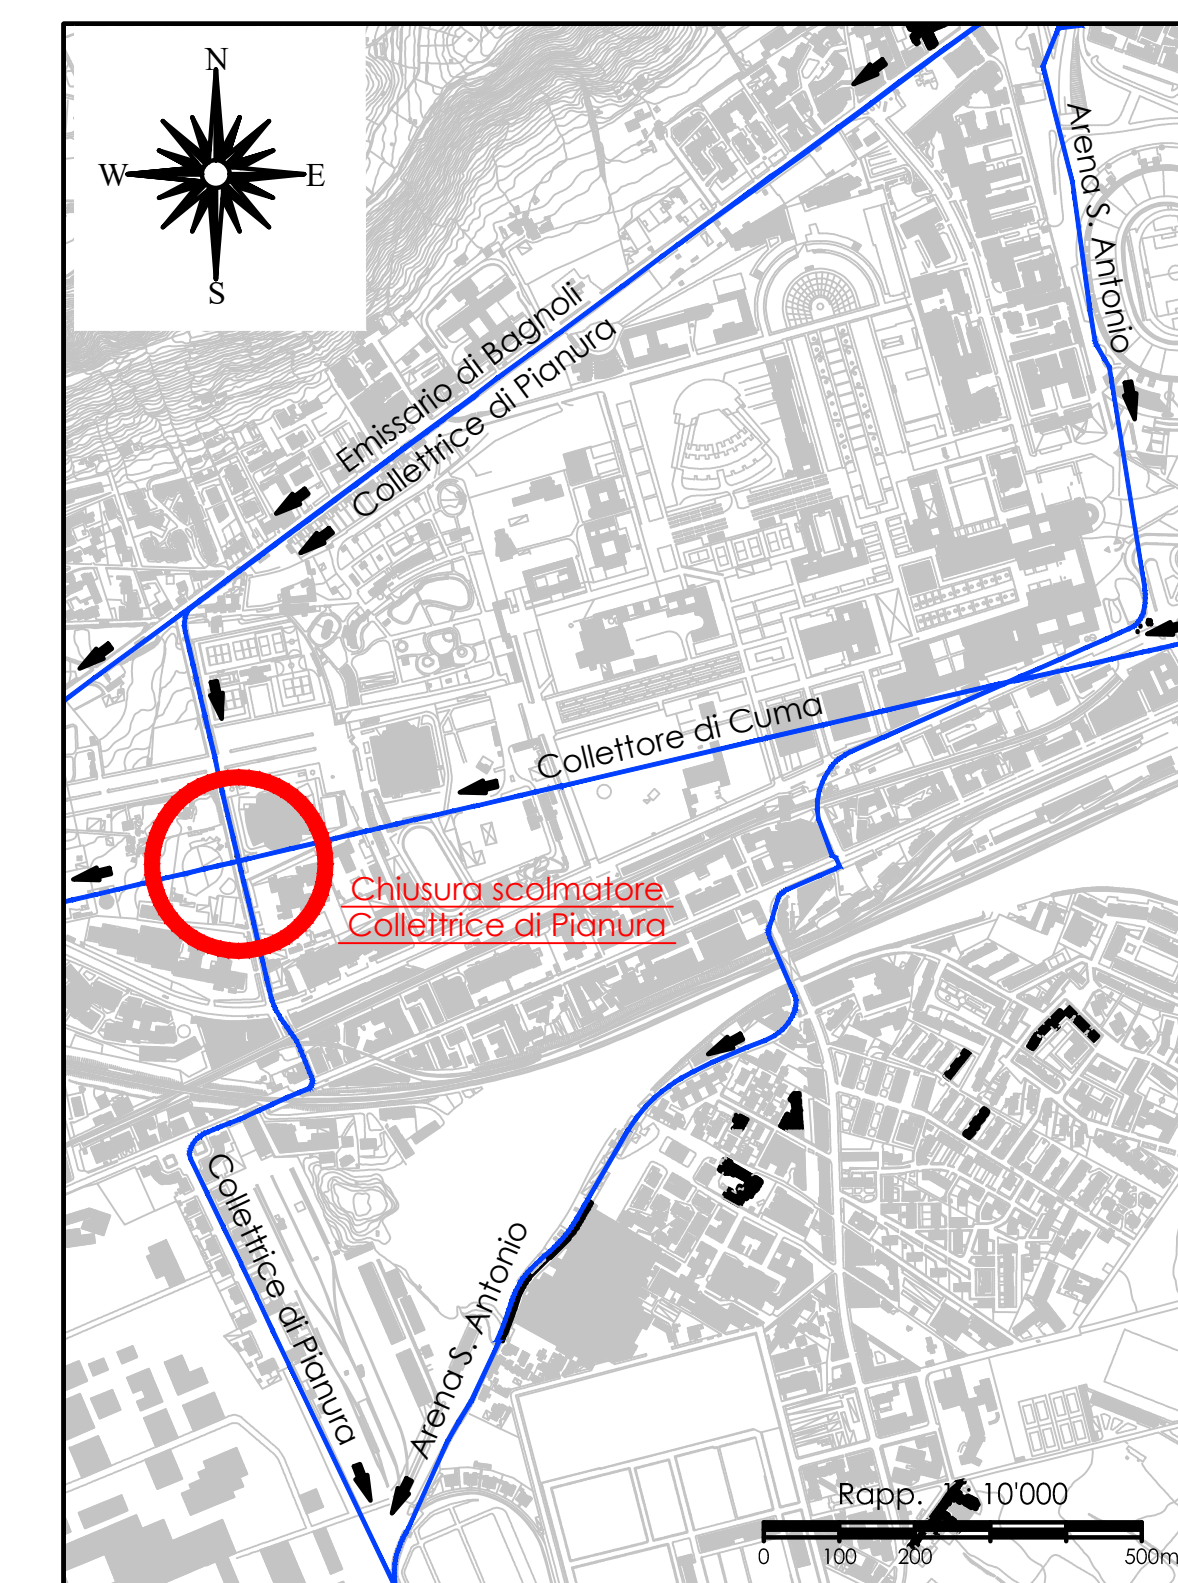


Planimetria  
rapp. 1 : 500

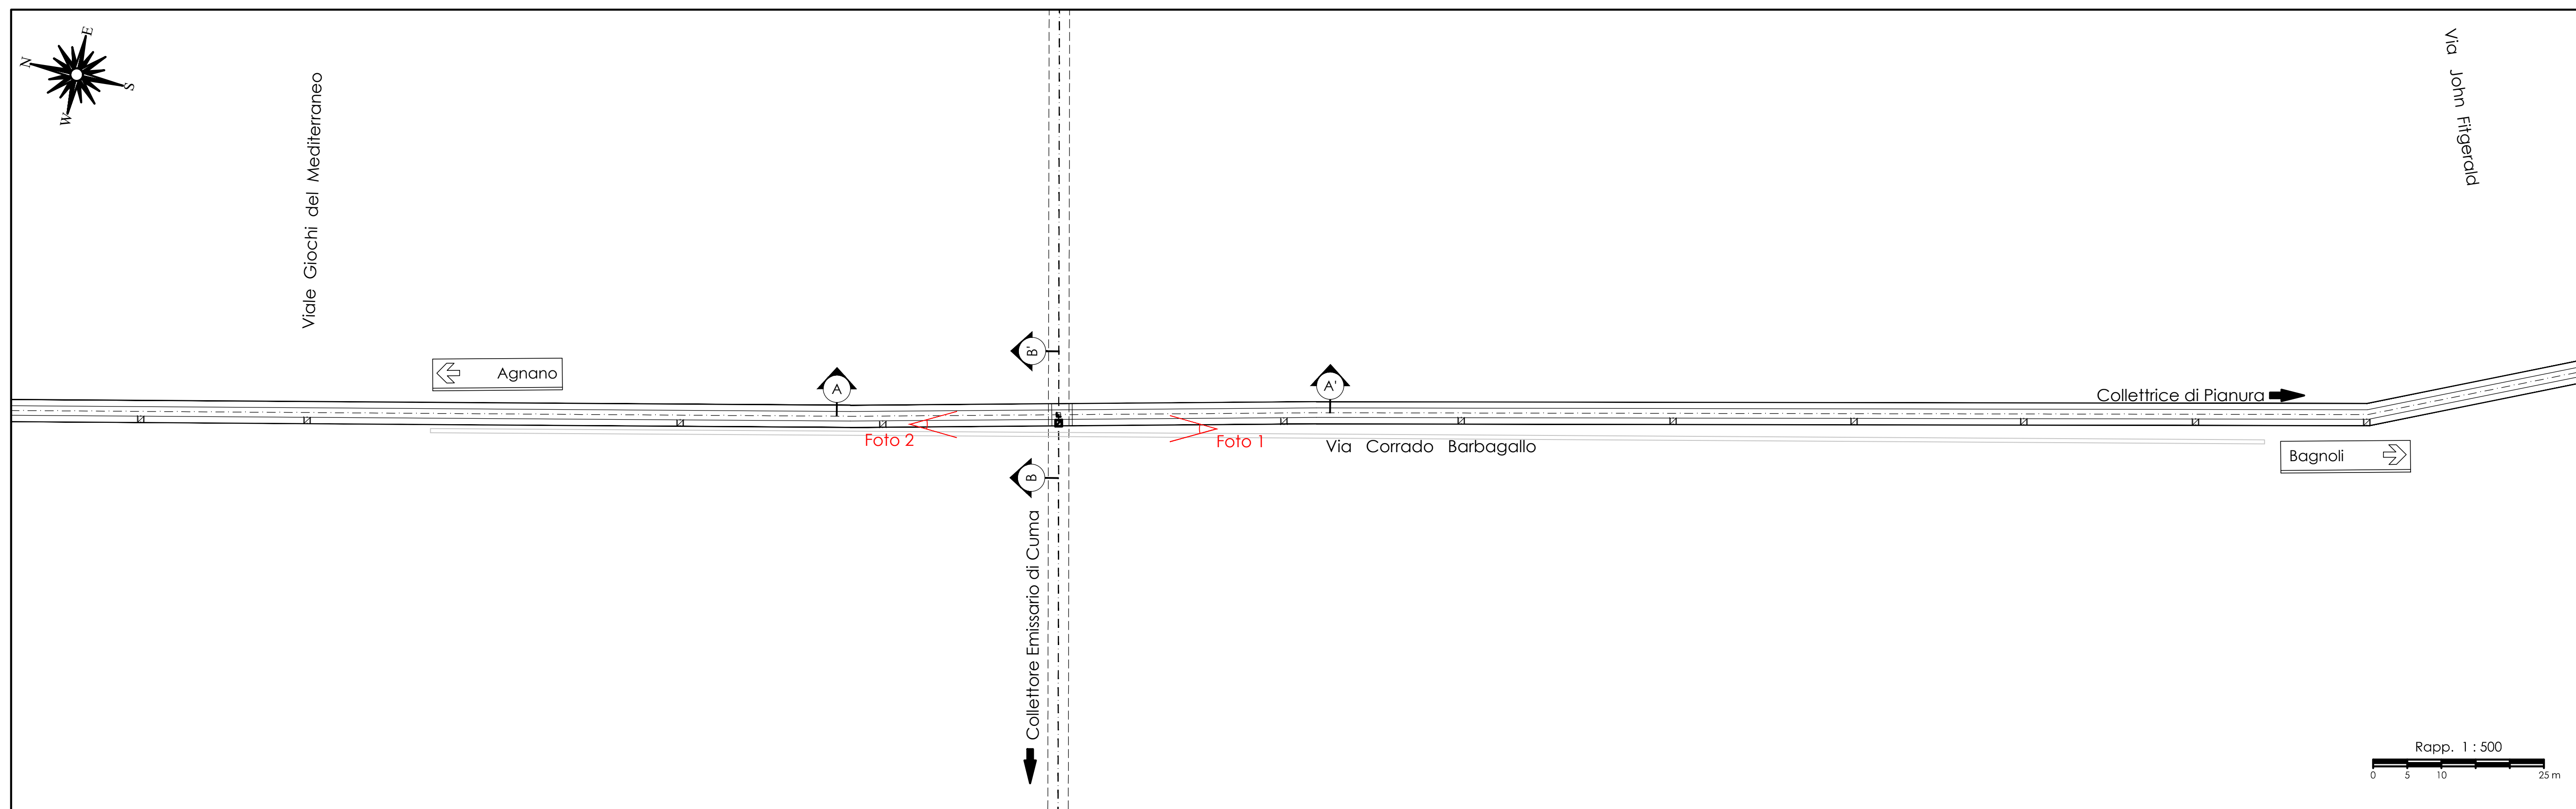

Sezione A-A'  
rapp. 1 : 200

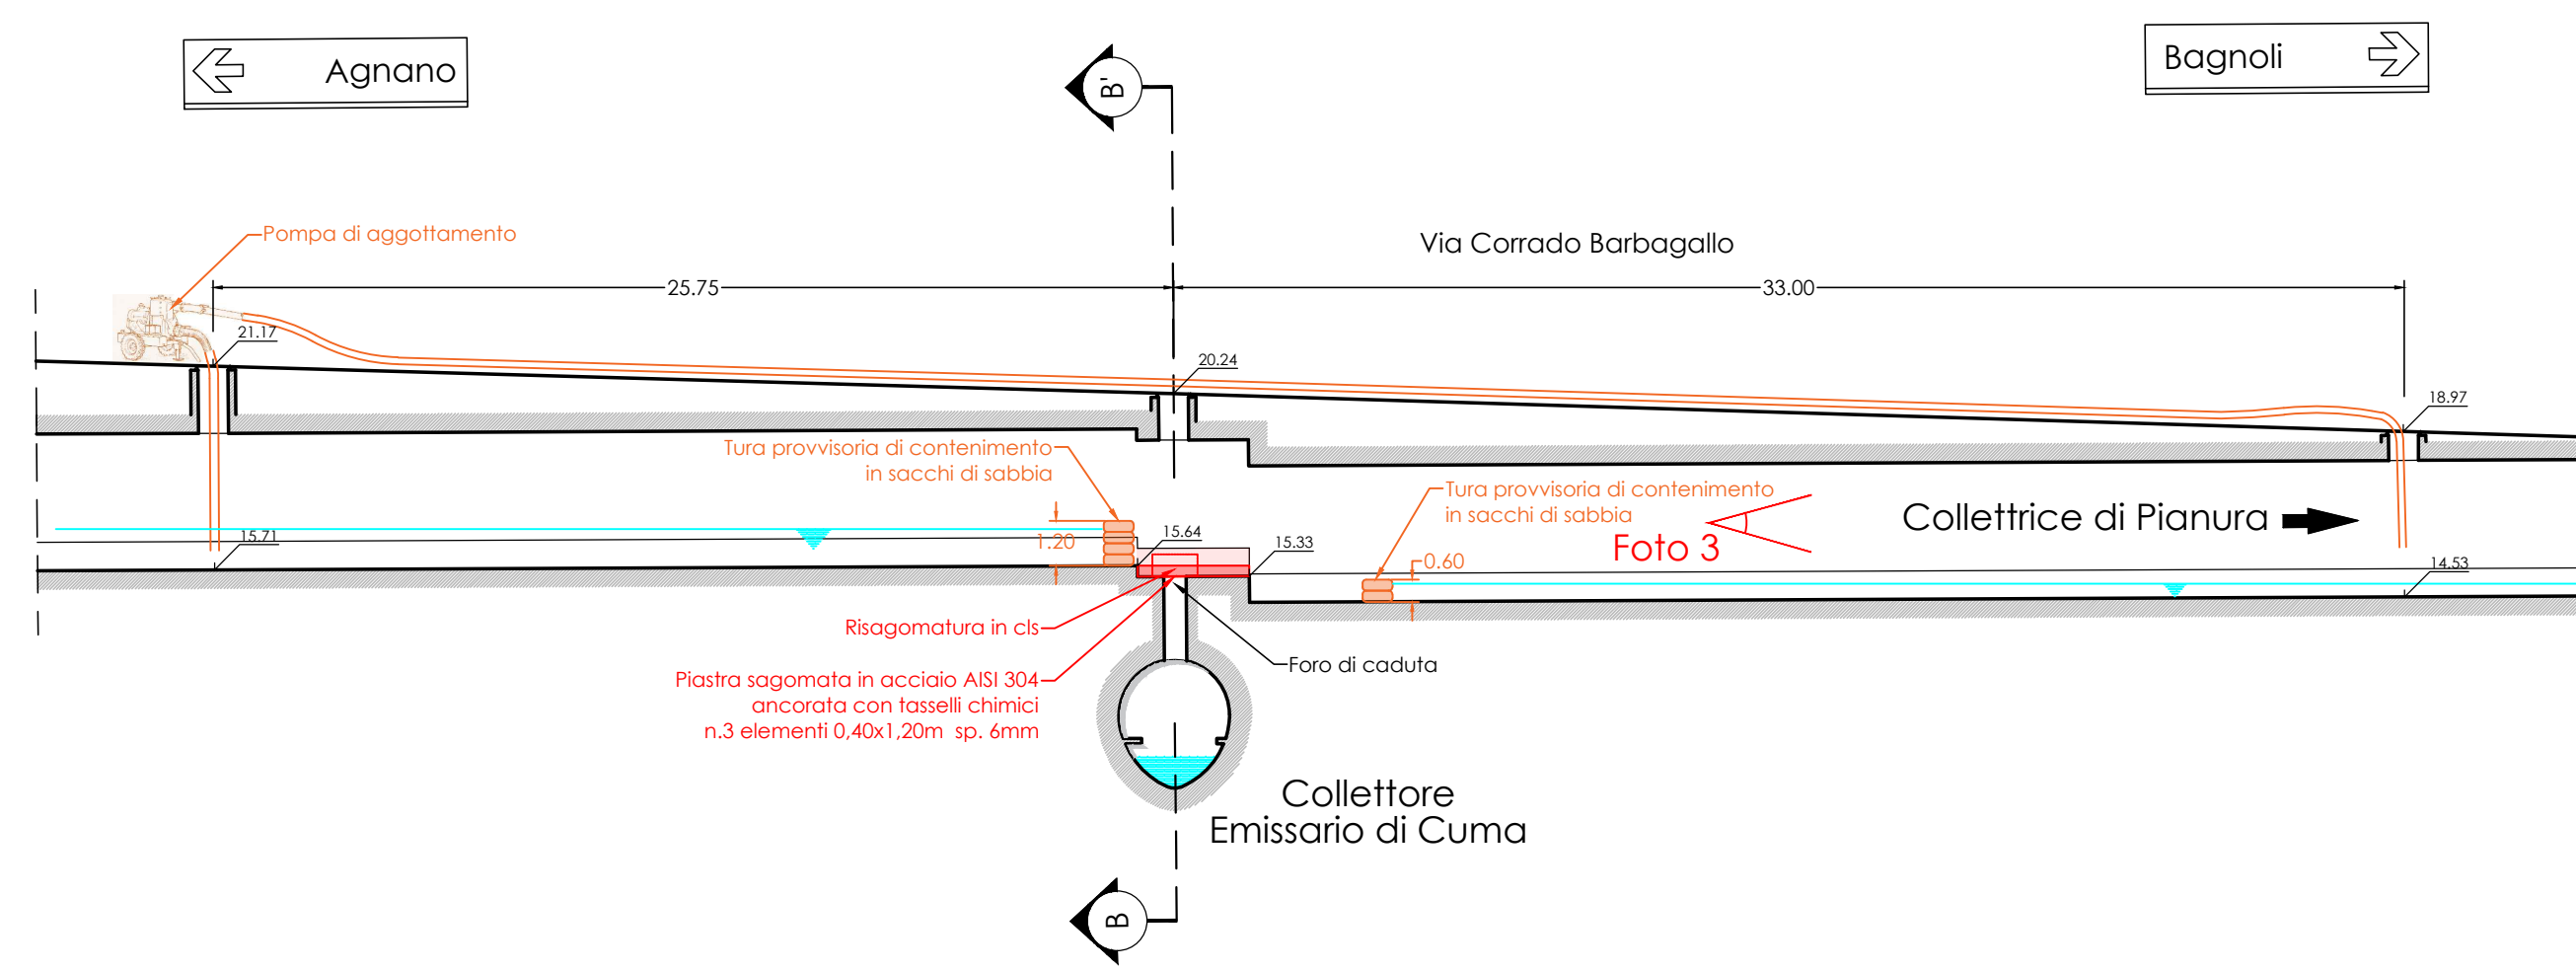

Sezione B-B'  
rapp. 1 : 50

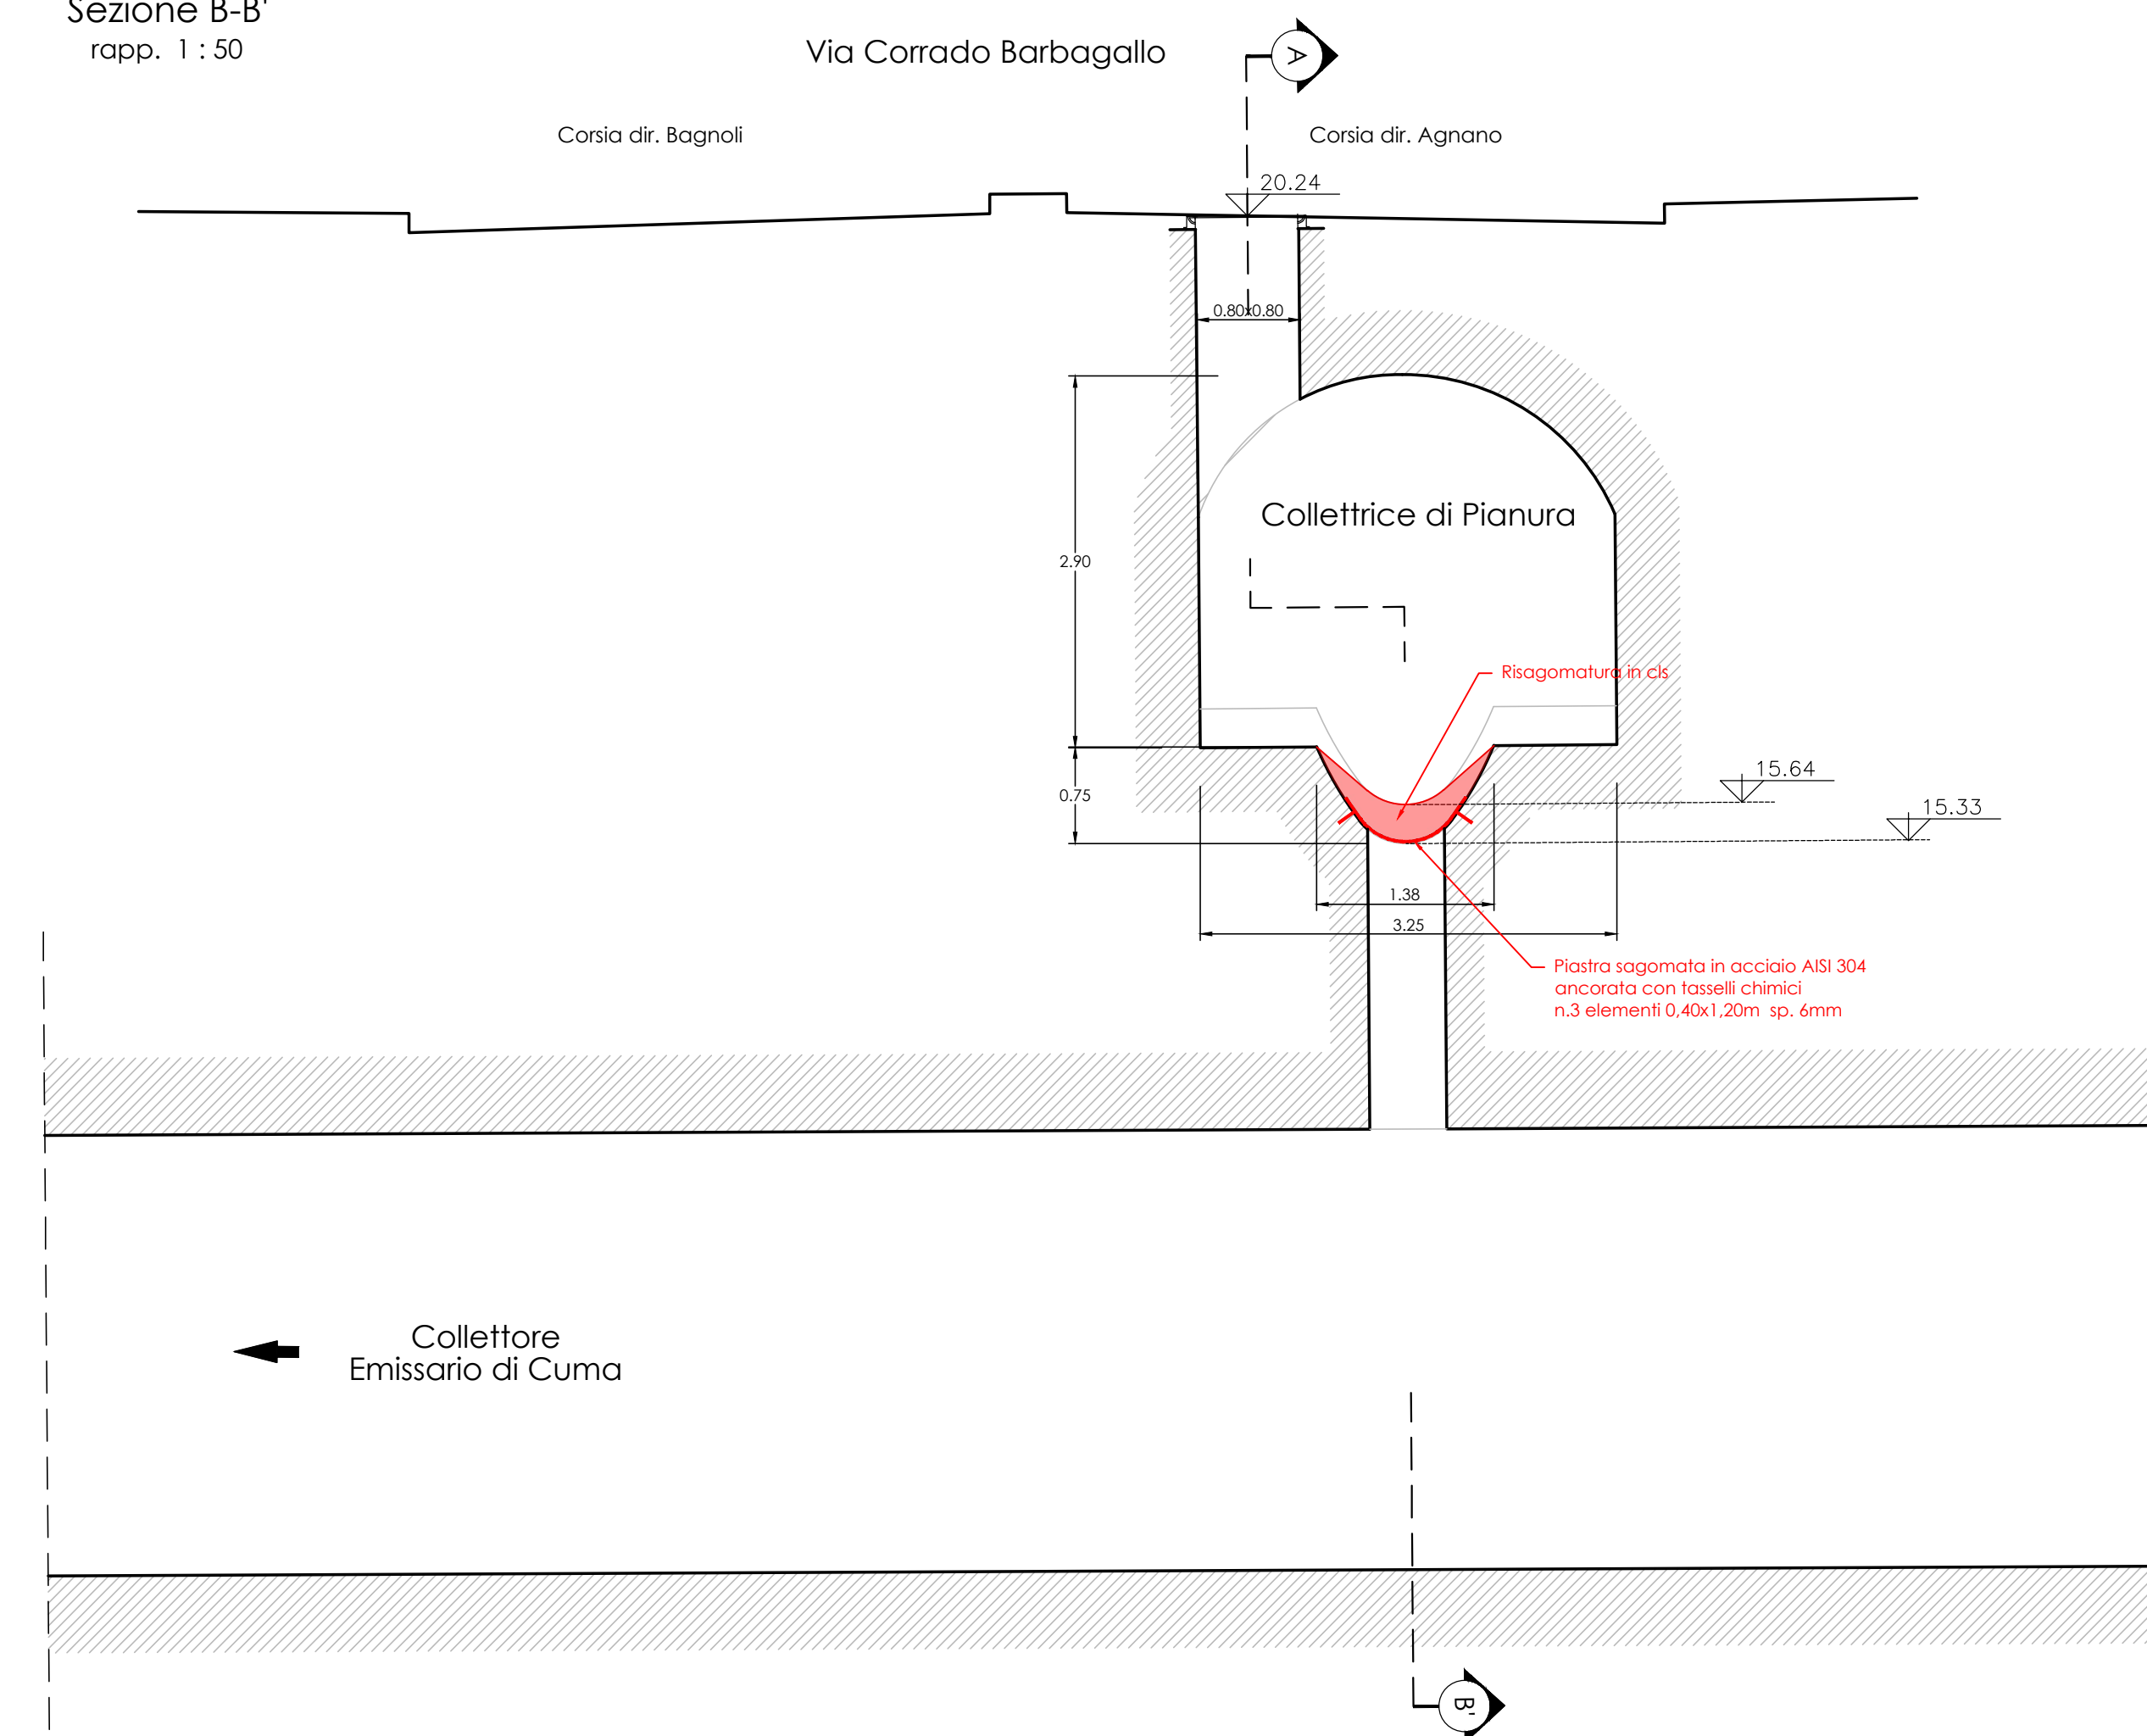



Foto 1



Foto 2



Foto 3

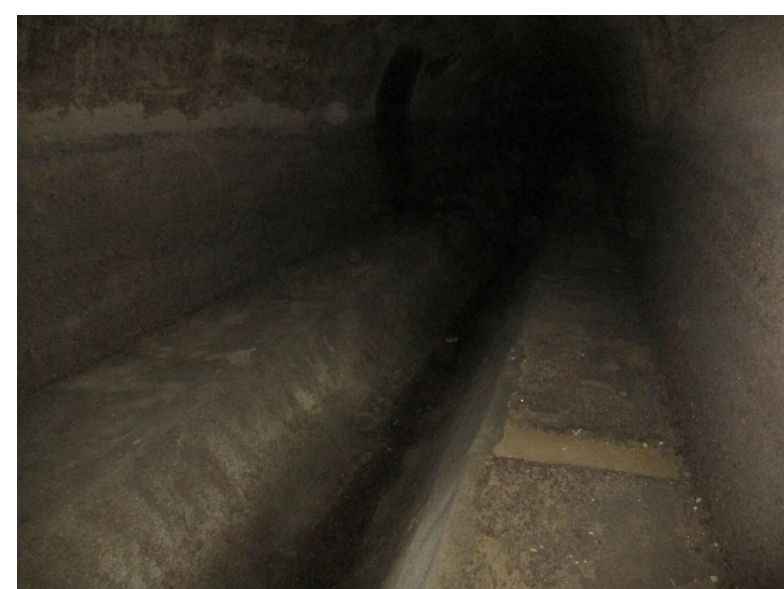

### AREA DI RILEVANTE INTERESSE NAZIONALE DI BAGNOLI - COROGLIO (NA)

D.P.C.M. 15.10.2015  
Interventi per la bonifica ambientale e rigenerazione urbana dell'area di Bagnoli - Coroglio

Infrastrutture, reti idriche, trasportistiche ed energetiche dell'area del Sito di Interesse Nazionale di Bagnoli - Coroglio



Presidenza del Consiglio dei Ministri  
COMISSARIO STRAORDINARIO DEL GOVERNO PER LA BONIFICA AMBIENTALE E RIGENERAZIONE URBANA DELL'AREA DI RILEVANTE INTERESSE NAZIONALE BAGNOLI - COROGLIO



#### STAZIONE APPALTANTE

INVITALIA S.p.A. - Segrate (MI), in riferimento all'art. 33 del D.L. n. 152/2001, convertito con legge n. 164/2014, e del D.P.C.M. 15 ottobre 2015, in relazione all'art. 1 del D.P.C.M. 15 ottobre 2015, ai fini della partecipazione all'esecuzione del Programma di Intervento Ambientale e la Rigenerazione Urbana per il Sito di Interesse Nazionale di Bagnoli - Coroglio

#### PROGETTO DI FATTIBILITA' TECNICA ED ECONOMICA

PROGETTAZIONE GEOTECNICA, STRUTTURALE E STRADALE	Ing. Lefano SCONESSA	PROGETTAZIONE DELLA SICUREZZA	Ing. Claudio DONNALDUCA	GRUPPO DI LAVORO INTERNO	Supporto operativo: Ing. Irene CARICI
PROGETTAZIONE GRAFICA	Ing. Miriam PIZA	PROGETTAZIONE OPERE IDRAULICHE A RETE	Ing. Claudio DONNALDUCA	Collaboratori: Geom. Giancarlo DI MARTINO	Arch. Alessio PINZO
PROGETTAZIONE ENERGETICA E TELECOMUNICAZIONI	Geom. Giancarlo DI MARTINO	PROGETTAZIONE OPERE DI VIABILITA' ORDINARIA	Ing. Claudio DONNALDUCA	Geom. Giancarlo DI MARTINO	Ing. Enrico GEMELLI, Ing. Laura GIURIA, Ing. Leonardo GIULIO
		PROGETTAZIONE OPERE A MARE E IMPIANTO TAF 3		Geom. Giancarlo DI MARTINO	Ing. Vittorio MARIOTTI, Ing. Andrea SACCOLOTTI, Ing. Sergio CERRETI

#### AGGIORNAMENTO TEMPORANEO DI PROFESSIONISTI

MANDATARIA	VIA INGEGNERIA Srl Via Firenze, 599 00186 Roma (RM)	COORDINAMENTO DELLA PROGETTAZIONE IN AREA DI PROTEZIONE	Ing. Roberto MARRAS	COORDINAMENTO SICUREZZA IN AREA DI PROTEZIONE	Ing. Roberto MARRAS
MANDANTI	QUANTICA INGEGNERIA Srl Piazza Biondi, 1 80133 Napoli (NA)	PROGETTAZIONE OPERE STRUTTURALI	Ing. Giuseppe PIZAZZI	RELAZIONE GEOLOGICA	Geom. Massimo LANZI
	W.E.E. s.r.l. Via Roma, 114 80133 Napoli (NA)	PROGETTAZIONE OPERE STRUTTURALI SPECIALI	Ing. Paolo VIGORELLI	RELAZIONE ARCHEOLOGICA	Arch. Lello DI NUNO
	AMBIENTE SPA Via S. Maria, 10 80133 Napoli (NA)	PROGETTAZIONE OPERE DI VIABILITA' ORDINARIA	Ing. Claudio REBENZI	RELAZIONE ACUSTICA	Ing. Tiziana BORTOLUCCI
	COOPERATIVA C.O.S. s.r.l. Via S. Maria, 10 80133 Napoli (NA)	PROGETTAZIONE OPERE DI VIABILITA' ORDINARIA	Ing. Claudio REBENZI	GOV. PROFESSIONISTA	Ing. Vittorio MARIOTTI, Ing. Andrea SACCOLOTTI, Ing. Sergio CERRETI
	ALPHATECH Via S. Maria, 10 80133 Napoli (NA)	PROGETTAZIONE OPERE IDRAULICHE A RETE	Ing. Claudio DONNALDUCA	DIREGOLATORI	Geom. Francesco DONATELLO, Ing. Lello DI NUNO, Ing. Roberto MARRAS
	ING. GIUSEPPE RABINO Via S. Maria, 10 80133 Napoli (NA)	PROGETTAZIONE OPERE A MARE E IMPIANTO TAF 3	Ing. Roberto MARRAS	COMPUTI E STIME	Per. Ing. Giuseppe CORABELLA, Geom. Luigi MARTINELLI

#### PROGETTO DEFINITIVO

Elaborato	INFRASTRUTTURE IDRICHE ADEGUAMENTO COLLETTORE ASA	DATA	NOME	FIRMA
REDATTO	AGGIORNAMENTI	06/01/2023	LM	
VERIFICATO		06/01/2023	GR	
APPROVATO				
REVISIONE	DATA	AGGIORNAMENTI	SCALA	CODICE ELABORATO
0	GIU. 2023	Emissione	varie	0-PX.05.01.07.02
				CODICE FILE