ASA CASE COLONICHE
SCATOLARE 5,00x4,50m
SCALA 1:100

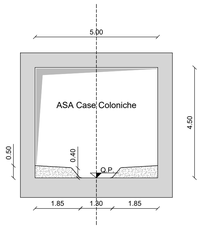

Speco	SCATOLARE 5.00x4.50m	
Livellette	L=449.23 D=3.59 P=0.008	

Collegamento con
COLLETTRICE DI PIANURA
SCATOLARE 3,60x3,20m
SCALA 1:100

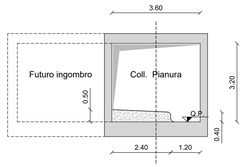

Speco	SCAT. 3,60x3,20m	
Livellette	L=43.61 D=0.44 P=0.01	

Picchetti	1	2	3	4	5	6	7	8	9	10	11	12	13	14	15	16	17	18	19	20	21	22	23	24	25	26	27	28	29	30	31	32
Quote Terreno	15.44	15.61	15.20	15.20	21.21	20.84	20.93	20.54	19.23	19.64	19.59	19.31	19.31	19.29	19.39	19.03	18.72	18.41	18.01	18.42	18.38	18.33	18.35	18.28	18.03	17.77	17.94	17.91	12.15	12.15	12.15	12.04
Distanze parziali Terreno	13.45	13.45	14.63	15.00	15.00	15.00	15.00	15.00	15.00	15.00	15.00	15.00	15.00	15.00	15.00	15.00	15.00	15.00	15.00	15.00	15.00	15.00	15.00	15.00	15.00	15.00	14.57	6.72	15.00	15.00	15.00	11.41
Quote Scorrimento	10.63 10.50	9.96	9.85	9.73	9.61	9.49	9.37	9.25	9.13	9.01	8.89	8.77	8.65	8.53	8.41	8.29	8.17	8.05	7.93	7.81	7.69	7.57	7.45	7.33	7.21	7.09	6.98	6.92	6.80	6.68	6.56	6.47
Distanze parziali Progetto	449.23																															
Distanze progressive	0.00	13.45	26.90	41.53	56.53	71.53	86.53	101.53	116.53	131.53	146.53	161.53	176.53	191.53	206.53	221.53	236.53	251.53	266.53	281.53	296.53	311.53	326.53	341.53	356.53	371.53	386.10	392.82	407.82	422.82	437.82	449.23
Distanze ettometriche	0							1							2						3						4					

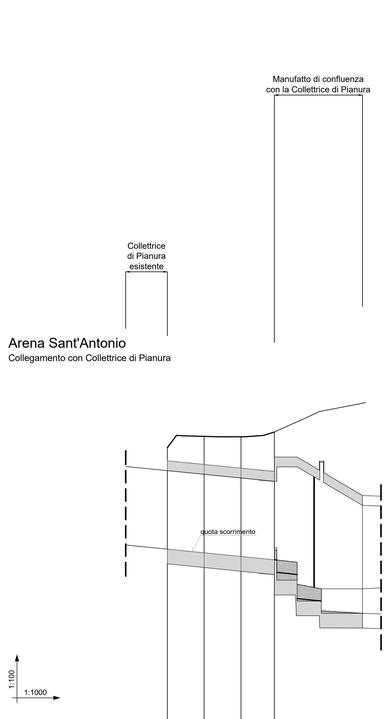

Picchetti	1	2	3	4
Quote Terreno	11.75	12.21	12.19	12.39
Distanze parziali Terreno	15.00	15.00	13.61	
Quote Scorrimento	7.62	7.47	7.32	7.18
Distanze parziali Progetto	43.61			
Distanze progressive	0.00	15.00	30.00	43.61
Distanze ettometriche	0			

AREA DI RILEVANTE INTERESSE NAZIONALE DI BAGNOLI - COROGLIO (NA)

D.P.C.M. 15.10.2015

Interventi per la bonifica ambientale e rigenerazione urbana dell'area di Bagnoli - Coroglio

Infrastrutture, reti idriche, trasportistiche ed energetiche dell'area del Sito di Interesse Nazionale di Bagnoli - Coroglio

Presidenza del Consiglio dei Ministri
IL COMMISSARIO STRAORDINARIO DEL GOVERNO
PER LA BONIFICA AMBIENTALE E RIGENERAZIONE URBANA
DELL'AREA DI RILEVANTE INTERESSE NAZIONALE
BAGNOLI - COROGLIO

STAZIONE APPALTANTE

INVITALIA S.p.a.: Soggetto Attuatore, in ottemperanza all'art. 33 del D.L. n. 133/2014, convertito con legge n. 164/2014, e del D.P.C.M. 15 ottobre 2015, ai fini della predisposizione ed esecuzione del Programma di Risanamento Ambientale e la Rigenerazione Urbana per il Sito di Rilevante Interesse Nazionale di Bagnoli-Coroglio

RESPONSABILE UNICO DEL PROCEDIMENTO: Ing. Daniela BENDITTI

PROGETTO DI FATTIBILITA' TECNICA ED ECONOMICA

PROGETTAZIONE GEOTECNICA, STRUTTURALE E SPECIALE
Ing. Luciano SORMESSA

PROGETTAZIONE IDRAULICA
Ing. Claudio DONNALOIA

PROGETTAZIONE ENERGETICA e TELECOMUNICAZIONI
Ing. Claudio DONNALOIA

RELAZIONE GEOLOGICA
Dott. Geol. Vincenzo GUIDO

PROGETTAZIONE DELLA SICUREZZA
Ing. **Michele PIZZA**

COMPUTI E STIME
Geom. Gennaro DI MARTINO

GRUPPO DI LAVORO INTERNO
Collaboratori:
Geom. Gennaro DI MARTINO
Geom. Massimiliano SABBIS
Ing. Davide GREGIA
Ing. Nunzio LAURO
Ing. Alessio MATEI
Ing. Angelo TERRACCIANO
Ing. Massimiliano ZAGAE

Supporto operativo:
Arch. Giulia LEONI
Arch. Alessio FINZIO
Ing. Carmen FIORE
Ing. Alessandro GIURIA
Ing. Leonardo GUALCO

SUPPORTO TECNICO-SCIENTIFICO
Prof. Ing. Alessandro PAOLETTI
Ing. Domenico CERAUDO
Ing. Cristina FABBONI

RAGGRUPPAMENTO TEMPORANEO DI PROFESSIONISTI

MANDATARIA
VIA INGEGNERIA S.r.l
Via Flaminia, 999
00189 Roma (RM)

MANDANTI
QUANTICA INGEGNERIA S.r.l
Via Cilea, 353
80122 Napoli (NA)

WEE WATER ENVIRONMENT ENERGY Srl
Piazza Bovio, 22
80133 Napoli (NA)

AMBIENTE SPA
Via Flaminia, 21
34123 Trieste (TS)

COOPERATIVA SOCIALE SOCIETA' COOPERATIVA
Via Cilea, Parco n.154
80128 Napoli (NA)

ALPHATECH
Via S. Maria della Libera, 13
80122 Napoli (NA)

ING. GIUSEPPE RUBINO
Ing. Giuseppe Rubino
Via Ricciardi di Chiaia, 53
80122 Napoli (NA)

COORDINAMENTO DELLA PROGETTAZIONE
Ing. Matteo DI GIROLAMO

PROGETTAZIONE OPERE STRUTTURALI
Ing. Giovanni PIAZZA

PROGETTAZIONE OPERE STRUTTURALI SPECIALI
Ing. Francesco NICCHIARELLI

PROGETTAZIONE OPERE IMPIANTISTICHE ELETTRICHE
Ing. Paolo VIPARELLI

PROGETTAZIONE OPERE DI VIABILITA' ORDINARIA
Ing. Giuseppe RUBINO

PROGETTAZIONE ARENA SANT'ANTONIO-HUB DI COROGLIO
Ing. Giuseppe VACCA

PROGETTAZIONE OPERE IDRAULICHE A RETE
Ing. Giulio VIPARELLI

PROGETTAZIONE OPERE A MARE E IMPIANTO TAF 3
Ing. Roberto CHEFFI

COORDINAMENTO SICUREZZA IN FASE DI PROGETTAZIONE
Ing. Andrea ESPOSITO

RELAZIONE GEOLOGICA
Geol. Maurizio LANZINI

RELAZIONE ARCHEOLOGICA
Arch. Luca DI BIANCO

RELAZIONE ACUSTICA
Ing. Tiziana BARUSCO

GIOVANE PROFESSIONISTA
Ing. Alessio CAPUTO
Ing. Andrea ESPOSITO
Ing. Raffaele VASSALLO
Ing. Serena DAERO

DISEGNATORI
Geom. Salvatore DONATIELLO
Geom. Paolo COSIMELLI
Ing. Ciro CAPUTO
Ing. Gerardo CERULLO

COMPUTI E STIME
Per. Ind. Giuseppe CORATELLA
Geom. Luigi MARTINELLI

INVITALIA
Agenzia nazionale per l'attrazione degli investimenti e lo sviluppo d'impresa SpA

Funzione Servizi di Ingegneria

Direzione Area Tecnica
Opere civili:
Arch. Giulia LEONI

PROGETTO DEFINITIVO

Elaborato

INFRASTRUTTURE IDRICHE
ADEGUAMENTO COLLETTORE ASA

Profilo longitudinale - Nuovo tratto "Case coloniche" e Collegamento con Collettrice di Pianura

	DATA	NOME	FIRMA
REDATTO	GIU. 2023	LM	
VERIFICATO	GIU. 2023	GV	
APPROVATO			

REVISIONE	DATA	AGGIORNAMENTI
0	GIU. 2023	Emissione

DATA: GIU. 2023

SCALA: 1:1000/1:100

CODICE FILE

CODICE ELABORATO: 0-SL.05.01.03.01