


### ASA SCATOLARE n.2 5.80x4.40m SCALA 1:100

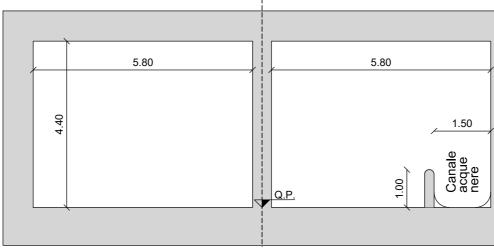

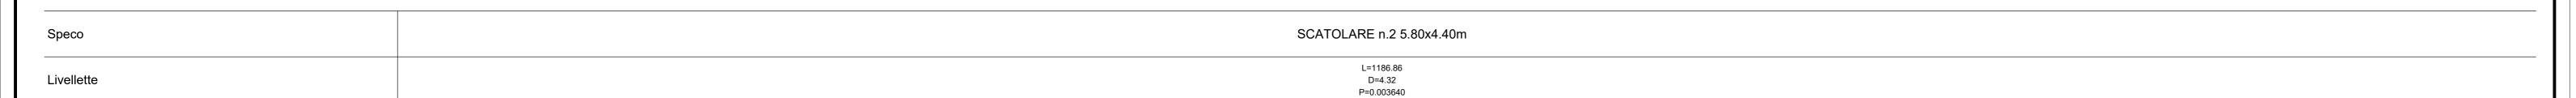

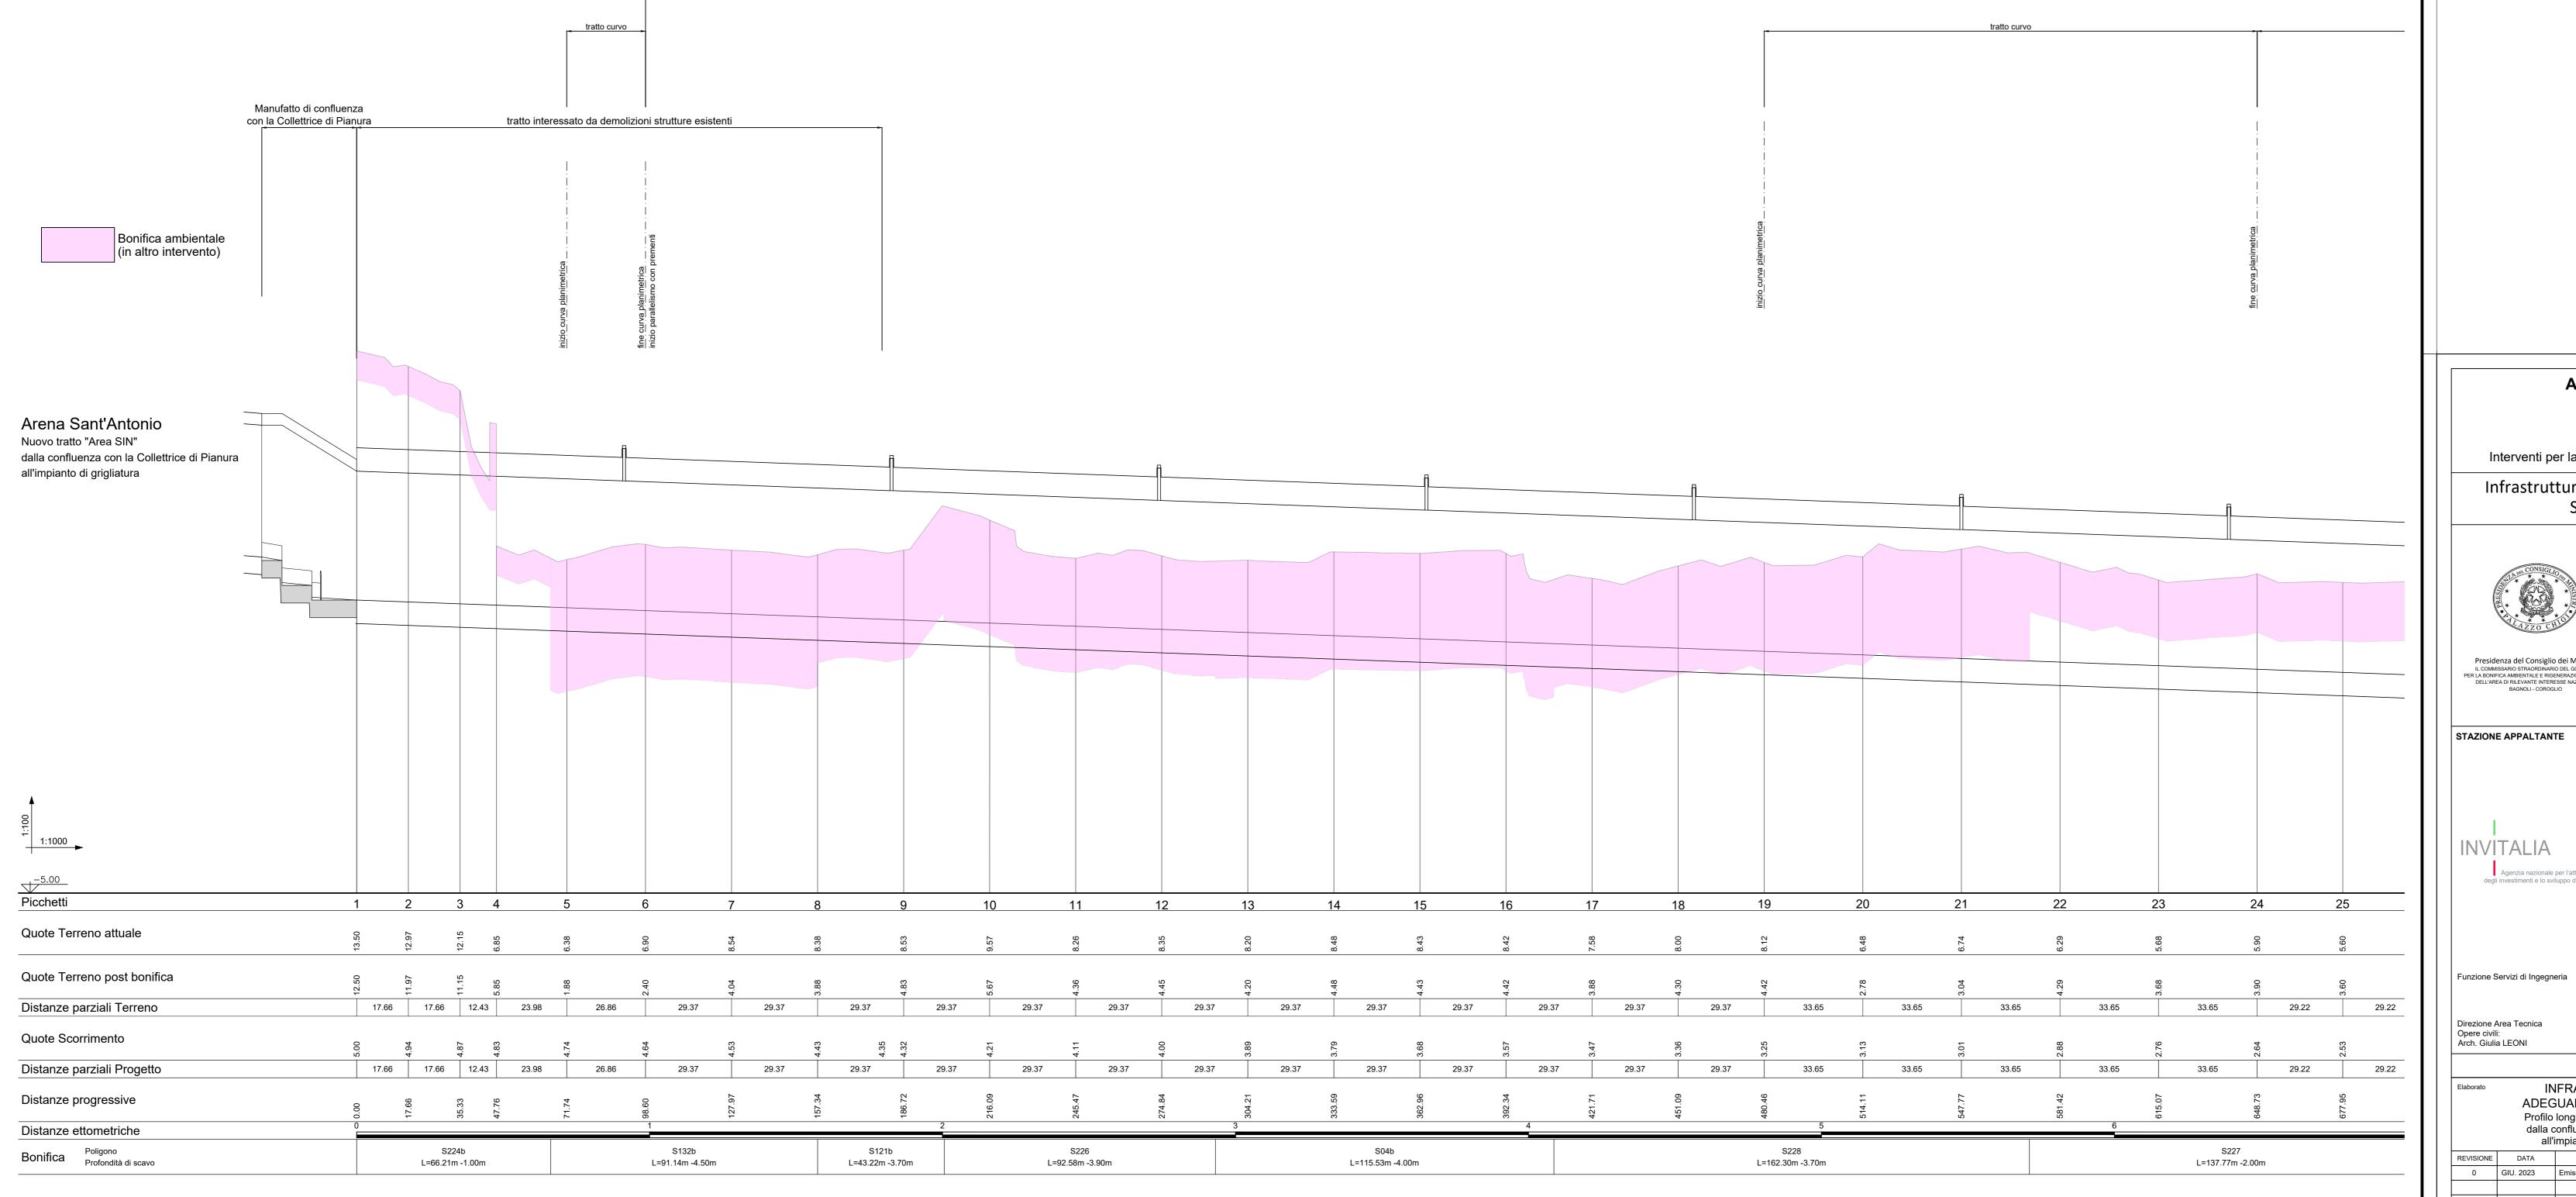

### AREA DI RILEVANTE INTERESSE NAZIONALE DI BAGNOLI - COROGLIO (NA)

### D.P.C.M. 15.10.2015

Interventi per la bonifica ambientale e rigenerazione urbana dell'area di Bagnoli - Coroglio

Infrastrutture, reti idriche, trasportistiche ed energetiche dell'area del Sito di Interesse Nazionale di Bagnoli - Coroglio



parallelismo con n.2 prementi Ø1300



Supporto operativo:
Ing. Irene CIANCI
Arch. Alessio FiNIZIO
Ing. Carmen FIORE
Ing. Federica Jasmeen GIURA
Ing. Leonardo GUALCO
SUPPORTO TECNICO-SCIENTIFICO
Prof. Ing. Alessandro PAOLETTI
Ing. Domenico CERAUDO
Ing. Cristina PASSONI

COORDINAMENTO SICUREZZA IN FASE DI PROGETTAZIONE ai sensi D.Lgs. 81/08 Ing. Massimo FONTANA

Ing. Veronica NASUTI
Ing. Andrea ESPOSITO
Ing. Raffaele VASSALLO
Ing. Serena ONERO

DISEGNATORI
Geom. Salvatore DONATIELLO
Geom. Paolo COSIMELLI
P.I. Ugo NAPPI
Ing. Daniele CERULLO

COMPUTI E STIME
Per. Ind. Giuseppe CORATELLA
Geom. Luigi MARTINELLI

NOME

0-SL.05.01.03.02

RELAZIONE GEOLOGICA Geol. Maurizio LANZINI

## STAZIONE APPALTANTE

RESPONSABILE UNICO DEL PROCEDIMENTO: Ing. Daniele BENOTTI PROGETTO DI FATTIBILITA' TECNICA ED ECONOMICA

PROGETTAZIONE GEOTECNICA, STRUTTURALE e STRADALE Ing. Letterio SONNESSA PROGETTAZIONE IDRAULICA Ing. Claudio DONNALOIA PROGETTAZIONE ENERGETICA e TELECOMUNICAZIONI Ing. Claudio DONNALOIA		RELAZIONE GE Dott. Geol. Vince PROGETTAZIO Ing. Michele PIZ COMPUTI E STI Geom. Gennaro	enzo GUIDO NE DELLA SICUREZZA ZZA IME	GRUPPO DI LAVORO INTERN Collaboratori: Geom. Gennaro DI MARTINO Geom. Alessandro FABBRI Ing. Davide GRESIA Ing. Nunzio LAURO Ing. Alessio MAFFEI Ing. Angelo TERRACCIANO Ing. Massimiliano ZAGNI	
RAGGRUPPAMENTO	TEMPORA	NEO DI PROFE	SSIONISTI		
MANDATARIA VIA INGE		GNERIA Srl		COORDINAMENTO DELLA PROGETTAZIONE Ing. Matteo DI GIROLAMO	
	Via Flaminia 00189 Roma		PROGETTAZIONE Ing. Giovanni PIAZ	E OPERE STRUTTURALI ZA	

PROGETTAZIONE OPERE IMPIANTISTICHE ELETTRICHE Ing. Paolo VIPARELLI

PROGETTAZIONE ARENA SANT'ANTONIO-HUB DI COROGLIO Ing. Giuseppe VACCA

PROGETTAZIONE OPERE DI VIABILITA' ORDINARIA Ing. Giuseppe RUBINO

PROGETTAZIONE OPERE IDRAULICHE A RETE Ing. Giulio VIPARELLI

I IVIT <i>i</i>	ALIA
	nzia nazionale per l'attrazione timenti e lo sviluppo d'impresa SpA

# ALPHATECH Via S. Maria della Libera, 13 80127 Napoli (NA) ING. GIUSEPPE RUBINO Via Riviera di Chiaia, 53 80122 Napoli (NA)

PROGETTO DEFINITIVO INFRASTRUTTURE IDRICHE ADEGUAMENTO COLLETTORE ASA REDATTO GIU. 2023 LM VERIFICATO GIU. 2023 GV
APPROVATO

Profilo longitudinale - Nuovo tratto "Area SIN" dalla confluenza con la Collettrice di Pianura all'impianto di grigliatura - Primo tratto DATA GIU. 2023 CODICE ELABORATO

REVISIONE DATA 0 GIU. 2023 Emissione

SCALA 1:1'000/1:100 CODICE FILE