




① Fondazione parte B - Da sez 17 a sez 19  
Scala 1 : 100

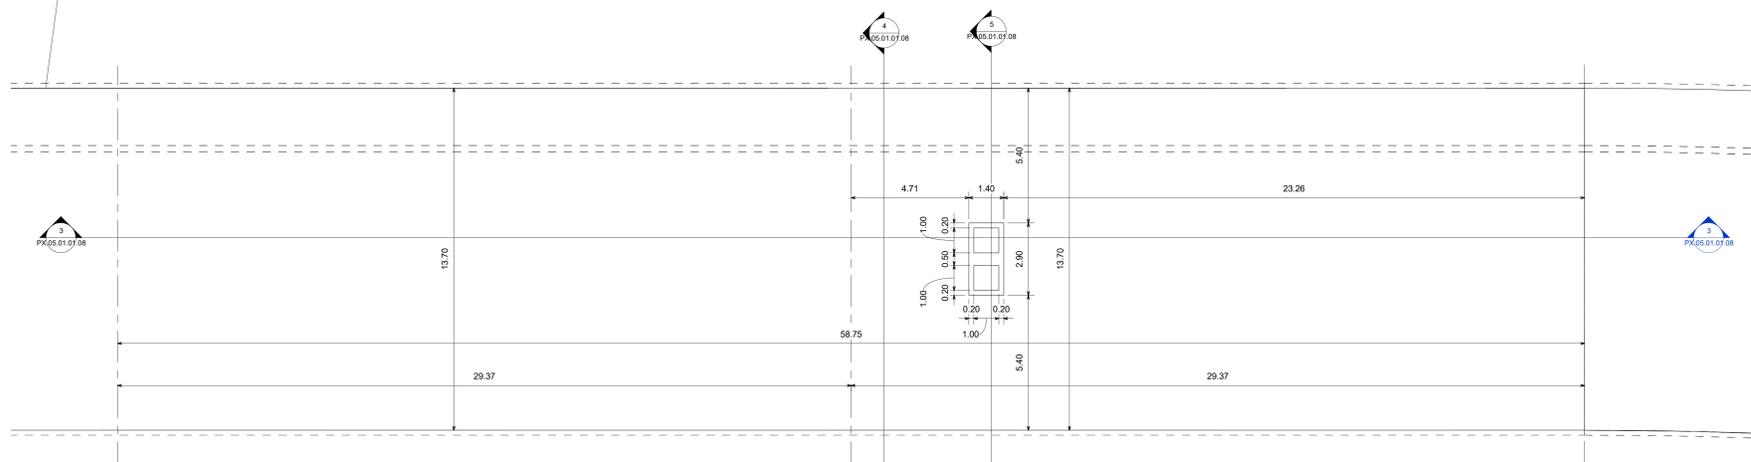


② Copertura parte B - Da sez 17 a sez 19  
Scala 1 : 100

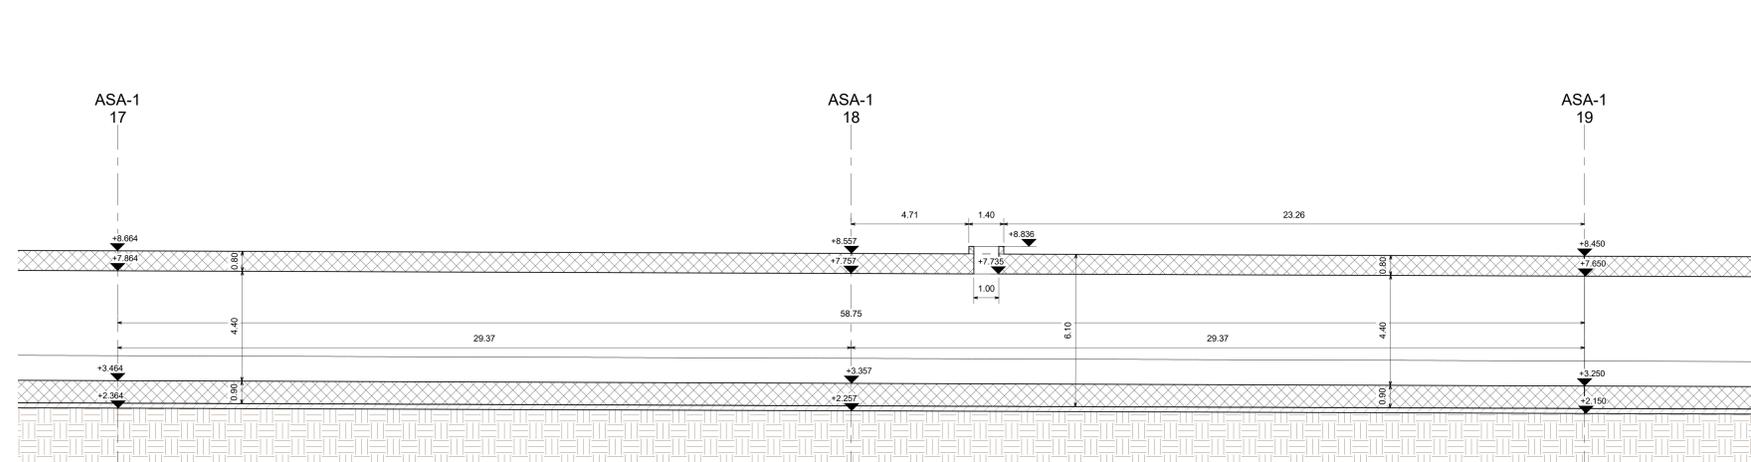


③ Sez A-A Da sez 17 a sez 19  
Scala 1 : 100

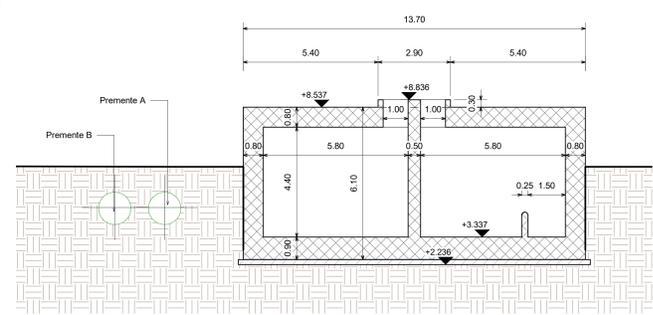

⑤ ASA 18-1  
Scala 1 : 100

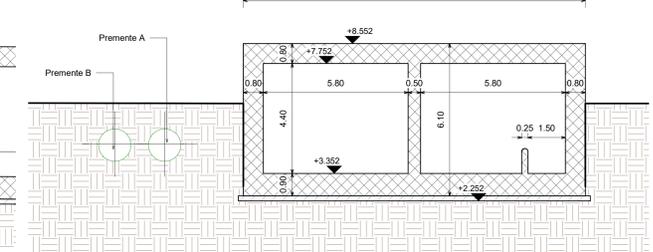

④ ASA 18  
Scala 1 : 100

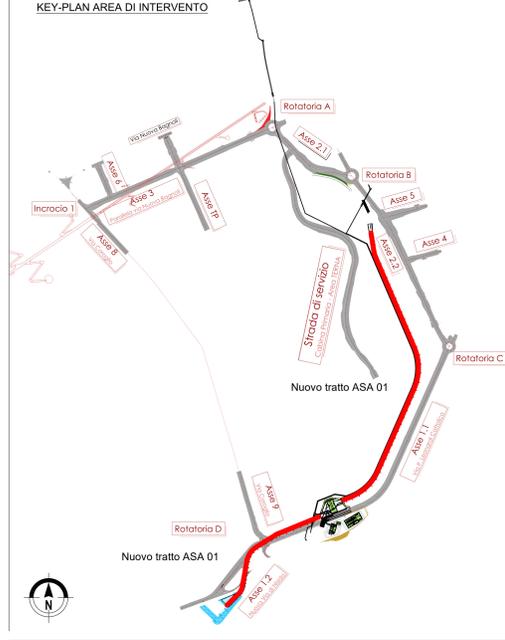

**OPERE MAGGIORI: CALCESTRUZZO**

**CALCESTRUZZO MAGRO**

- Classe di resistenza minima: C12/15
- Tipo di cemento: cem. I - V
- Classe di esposizione ambientale: X0
- Massima dimensione aggregati: 40 mm

**PALI DI FONDAZIONE**

- Classe di resistenza minima: C32/40
- Tipo di cemento: cem. III - V
- Contorno minimo di cemento: 340 kg/m<sup>3</sup>
- Rapporto A/C: s 0.55
- Classe minima di consistenza: S5
- Classe di esposizione ambientale: XA1
- Diametro massimo inerti: 32mm
- Copriferro nominale minimo: 75 mm

**SOLETTA DI FONDAZIONE E MURI INTERRATI**

- Classe di resistenza minima: C32/40
- Tipo di cemento: cem. III - V
- Contorno minimo di cemento: 340 kg/m<sup>3</sup>
- Rapporto A/C: s 0.50
- Classe minima di consistenza: S4
- Classe di esposizione ambientale: XA1
- Diametro massimo inerti: 25mm
- Copriferro nominale minimo: 45 mm

**STRUTTURE IN ELEVAZIONE GETTATE IN OPERA**

- Classe di resistenza minima: C32/40
- Tipo di cemento: cem. III - V
- Contorno minimo di cemento: 340 kg/m<sup>3</sup>
- Rapporto A/C: s 0.50
- Classe minima di consistenza: S4
- Classe di esposizione ambientale: XC4+XS1
- Diametro massimo inerti: 25mm
- Copriferro nominale minimo: 45 mm

**STRUTTURE IN ELEVAZIONE PREFABBRICATE**

- Classe di resistenza minima: C35/45
- Tipo di cemento: cem. III - V
- Contorno minimo di cemento: 360 kg/m<sup>3</sup>
- Rapporto A/C: s 0.50
- Classe minima di consistenza: S4
- Classe di esposizione ambientale: XC4+XS1
- Diametro massimo inerti: 25mm
- Copriferro nominale minimo armatura lenta: 45 mm
- Copriferro nominale minimo armatura da precompressione: 65 mm

**SPECIFICHE GENERALI**

- Controllo di accettazione per il calcestruzzo (D.M. 17/11/18)
- Tutte le caratteristiche sopra indicate per il calcestruzzo devono essere riportate nella bolla di consegna.
- E' vietata qualunque aggiunta d'acqua al calcestruzzo in cantiere.
- Prima di ogni getto avvisare la Direzione Lavori Strutturale.
- Il getto con temperatura dell'aria inferiore a 5°C deve essere autorizzato dalla Direzione Lavori Strutturale.
- In fase di stagionatura dei getti imporre il sovrappiù superficiale dei getti per pioggia e riscaldamento d'acqua.
- In fase di stagionatura dei getti con temperatura dell'aria superiore a 25°C in presenza di forte irraggiamento solare o di vento, procedere a bagnatura delle superfici già indurite.

**OPERE MAGGIORI: ACCIAIO**

**ACCIAIO PER C.A. IN BARRE AD ADERENZA MIGLIORATA TIPO B450C CONTR.**

f<sub>y</sub> 450 N/mm<sup>2</sup> f<sub>t</sub> 540 N/mm<sup>2</sup>

L'acciaio fornito dovrà essere di tipo saldabile. A5 > 12%

Ogni fornitura deve essere accompagnata da copia conforme del relativo certificato, con data non anteriore a tre mesi, emesso dal Laboratorio Ufficiale incaricato del controllo in stabilimento.

**ACCIAIO STRUTTURALE DA CARPENTERIA TIPO S355 (SECONDO EN 10025-2:2005)**

f<sub>y</sub> 355 N/mm<sup>2</sup> f<sub>t</sub> 510 N/mm<sup>2</sup>

Le lamiere e profili saranno dotate di certificato di collaudo 3.1 B secondo UNI EN 10204.

I materiali saranno provvisti di marchio CE.

**ACCIAIO TIPO DYWIDAG Y1050H**

f<sub>y</sub> 1050 N/mm<sup>2</sup> f<sub>t</sub> 1650 N/mm<sup>2</sup>

**ACCIAIO PER TIRANTI IN TREFOLI DA Ø 6" STABILIZZATI**

f<sub>y</sub> 1870 N/mm<sup>2</sup> f<sub>t</sub> 1860 N/mm<sup>2</sup>

**AREA DI RILEVANTE INTERESSE NAZIONALE DI BAGNOLI - CORGOGLIO (NA)**

D.P.C.M. 15.10.2015

Interventi per la bonifica ambientale e rigenerazione urbana dell'area di Bagnoli - Coroglio

**Infrastrutture, reti idriche, trasportistiche ed energetiche dell'area del Sito di Interesse Nazionale di Bagnoli - Coroglio**

Presidenza del Consiglio dei Ministri  
DIPARTIMENTO DI INFERIORI STRUTTURE, INGEGNERIA E ARCHITETTURA  
DIREZIONE REGIONALE DI BAGNOLI - CORGOGLIO

**STAZIONE APPALTANTE**

INITALIA S.p.A. - Ing. Roberto A. - Direzione Area 13 del S.I. 102014 - Contratto per lavori n. 102014/18 del D.P.C.M. 15.10.2015 - Art. 484 del D.Lgs. n. 50/2013 - Art. 102 del D.P.C.M. 15.10.2015 - Art. 102 del D.P.C.M. 15.10.2015 - Art. 102 del D.P.C.M. 15.10.2015

**PROGETTO DEFINITIVO**

REVISIONE	DATA	AGGIORNAMENTI	SCALA
A	GIU 2023	EMMISSIONE	1:100

Autore: ADEGUAMENTO COLLETTORE ASA  
INFRASTRUTTURE IDRICHE  
Pianta, profilo longitudinale e sezione - tav. 6

REDAZIONE: GIU 2023  
VERIFICAZIONE: GIU 2023  
DATA: GIUGNO 2023  
CODICE ELABORATO: PX.05.01.01.08