




2 Fondazione parte A - Da sez 01 a sez 04
Scala 1 : 100

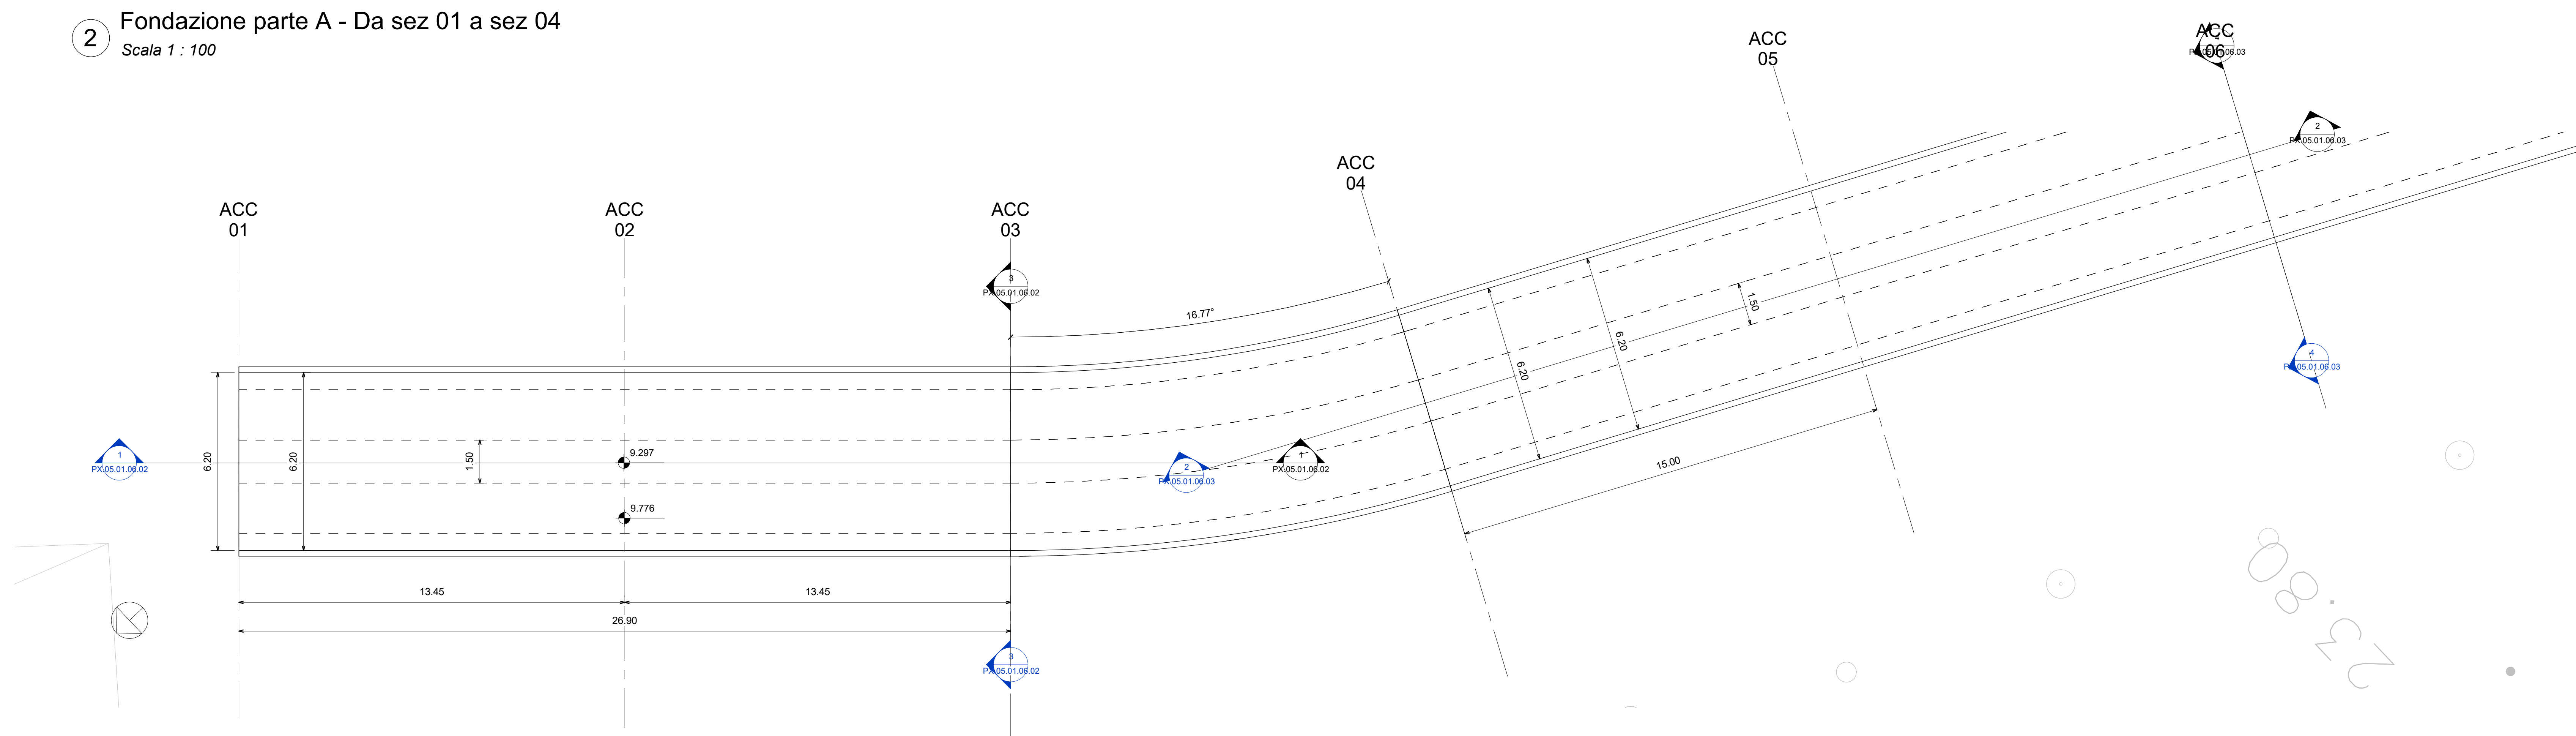


3 ACC 01
Scala 1 : 100

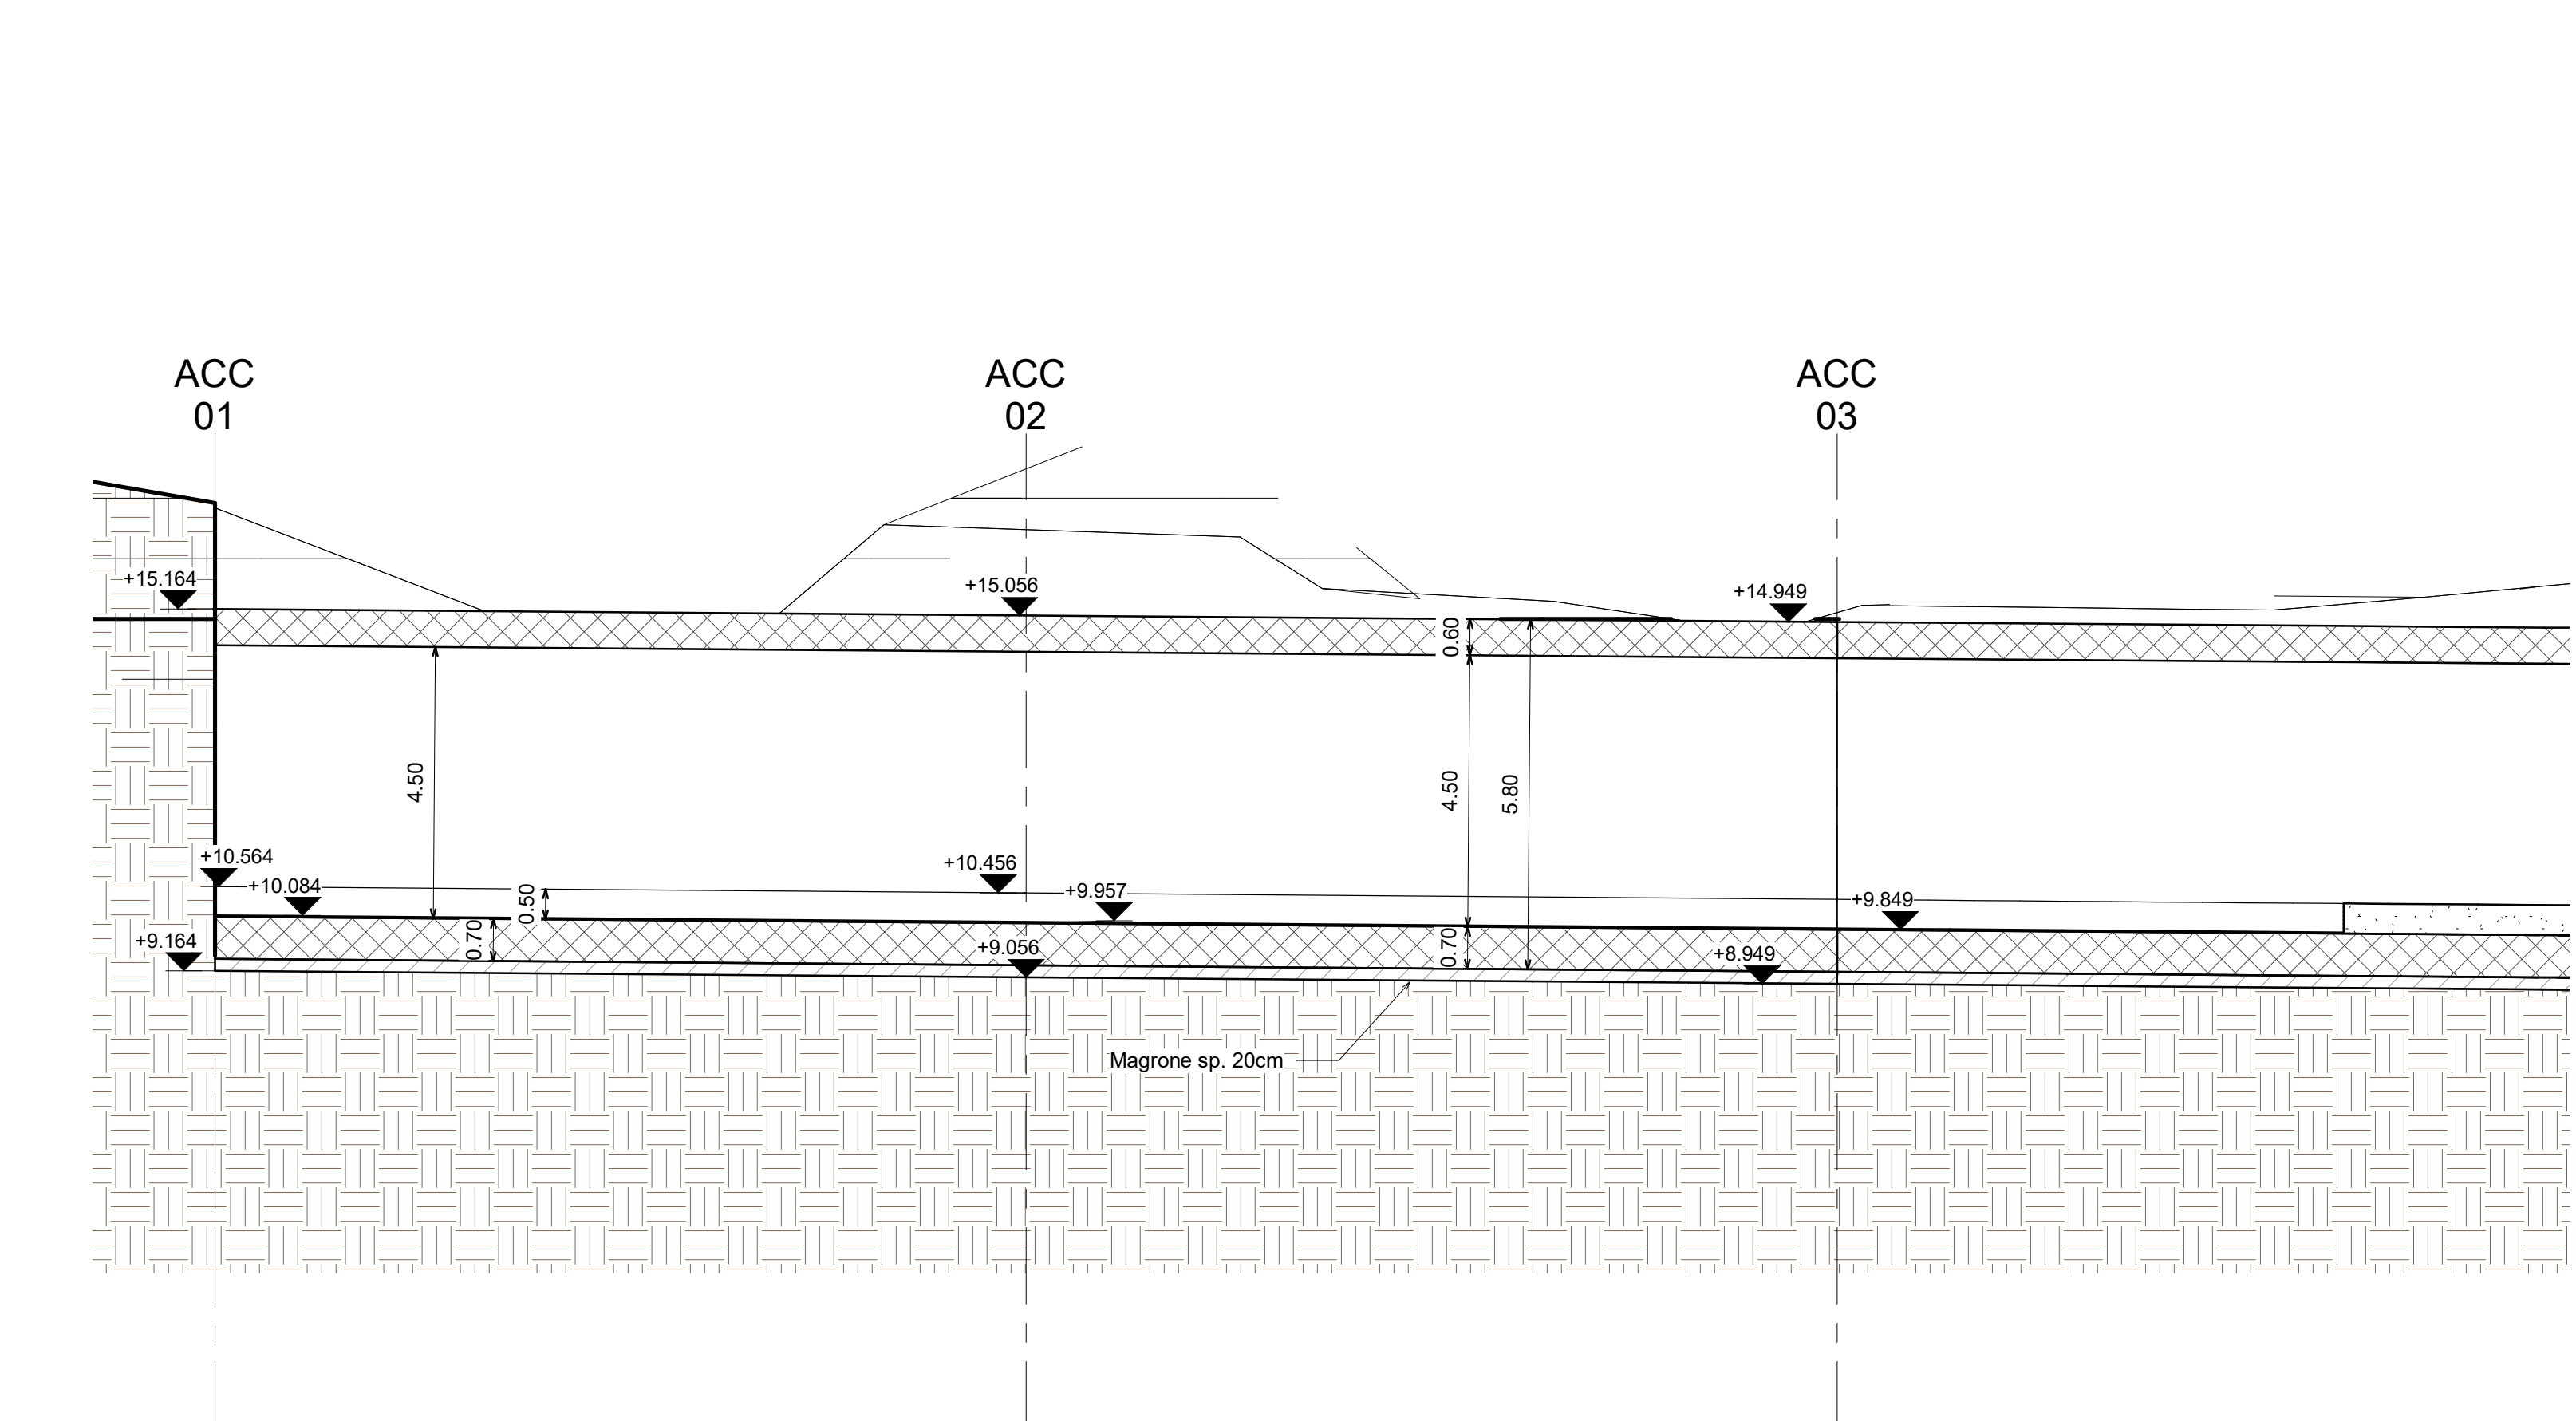

Sez A-A Parte A
Scala 1 : 100

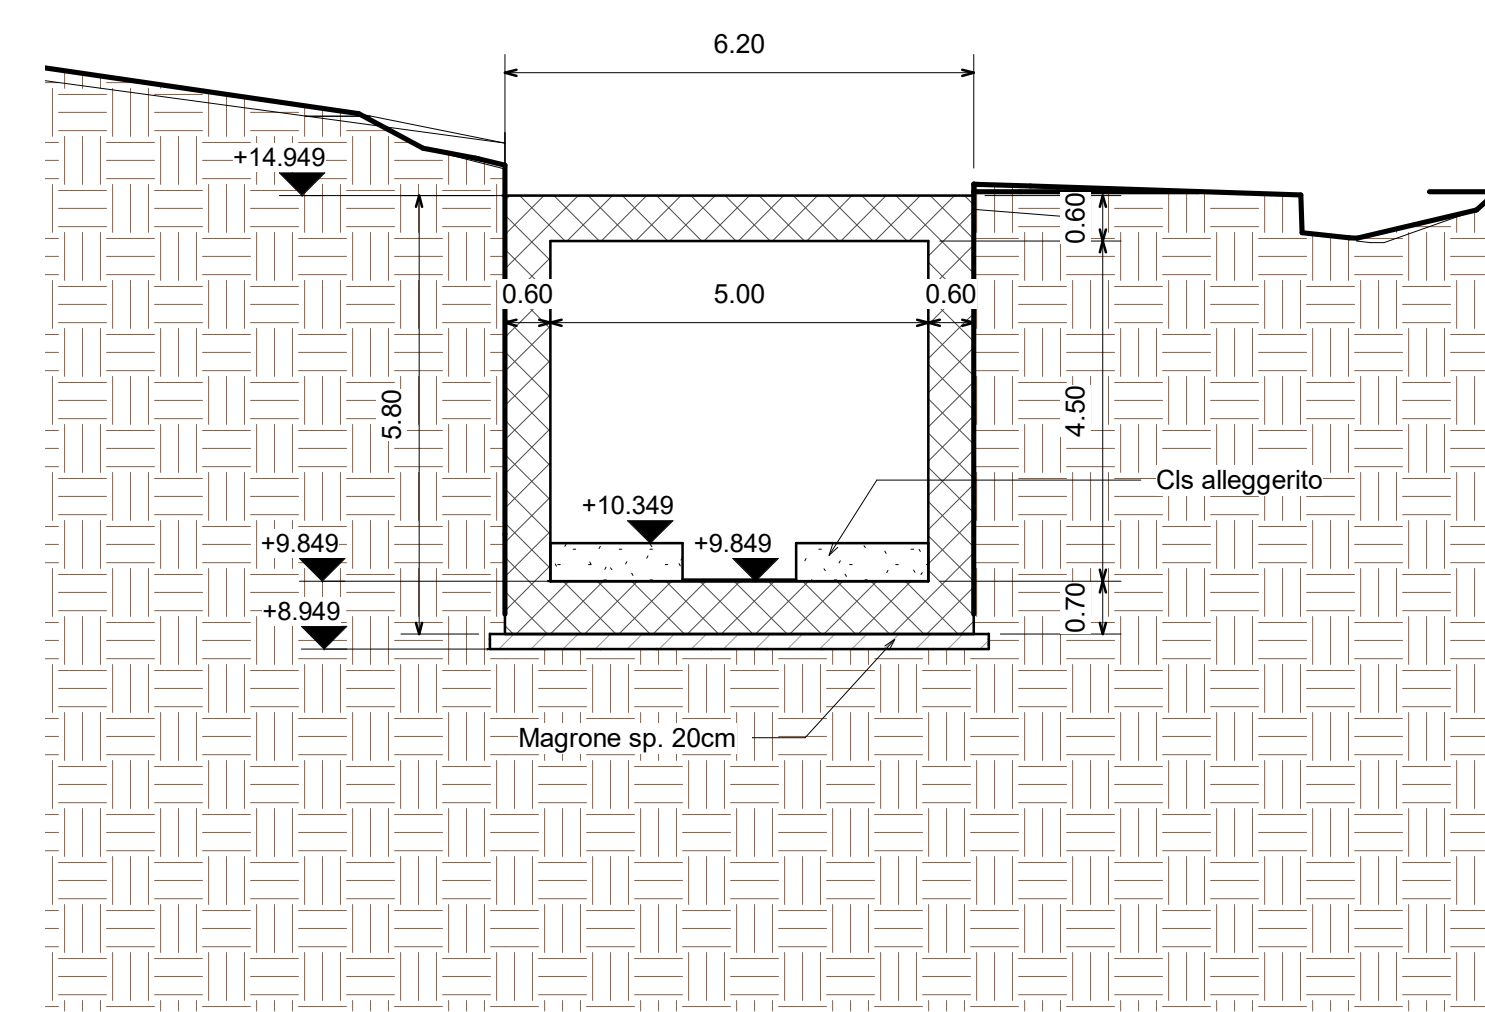

ACC 01
Scala 1 : 100

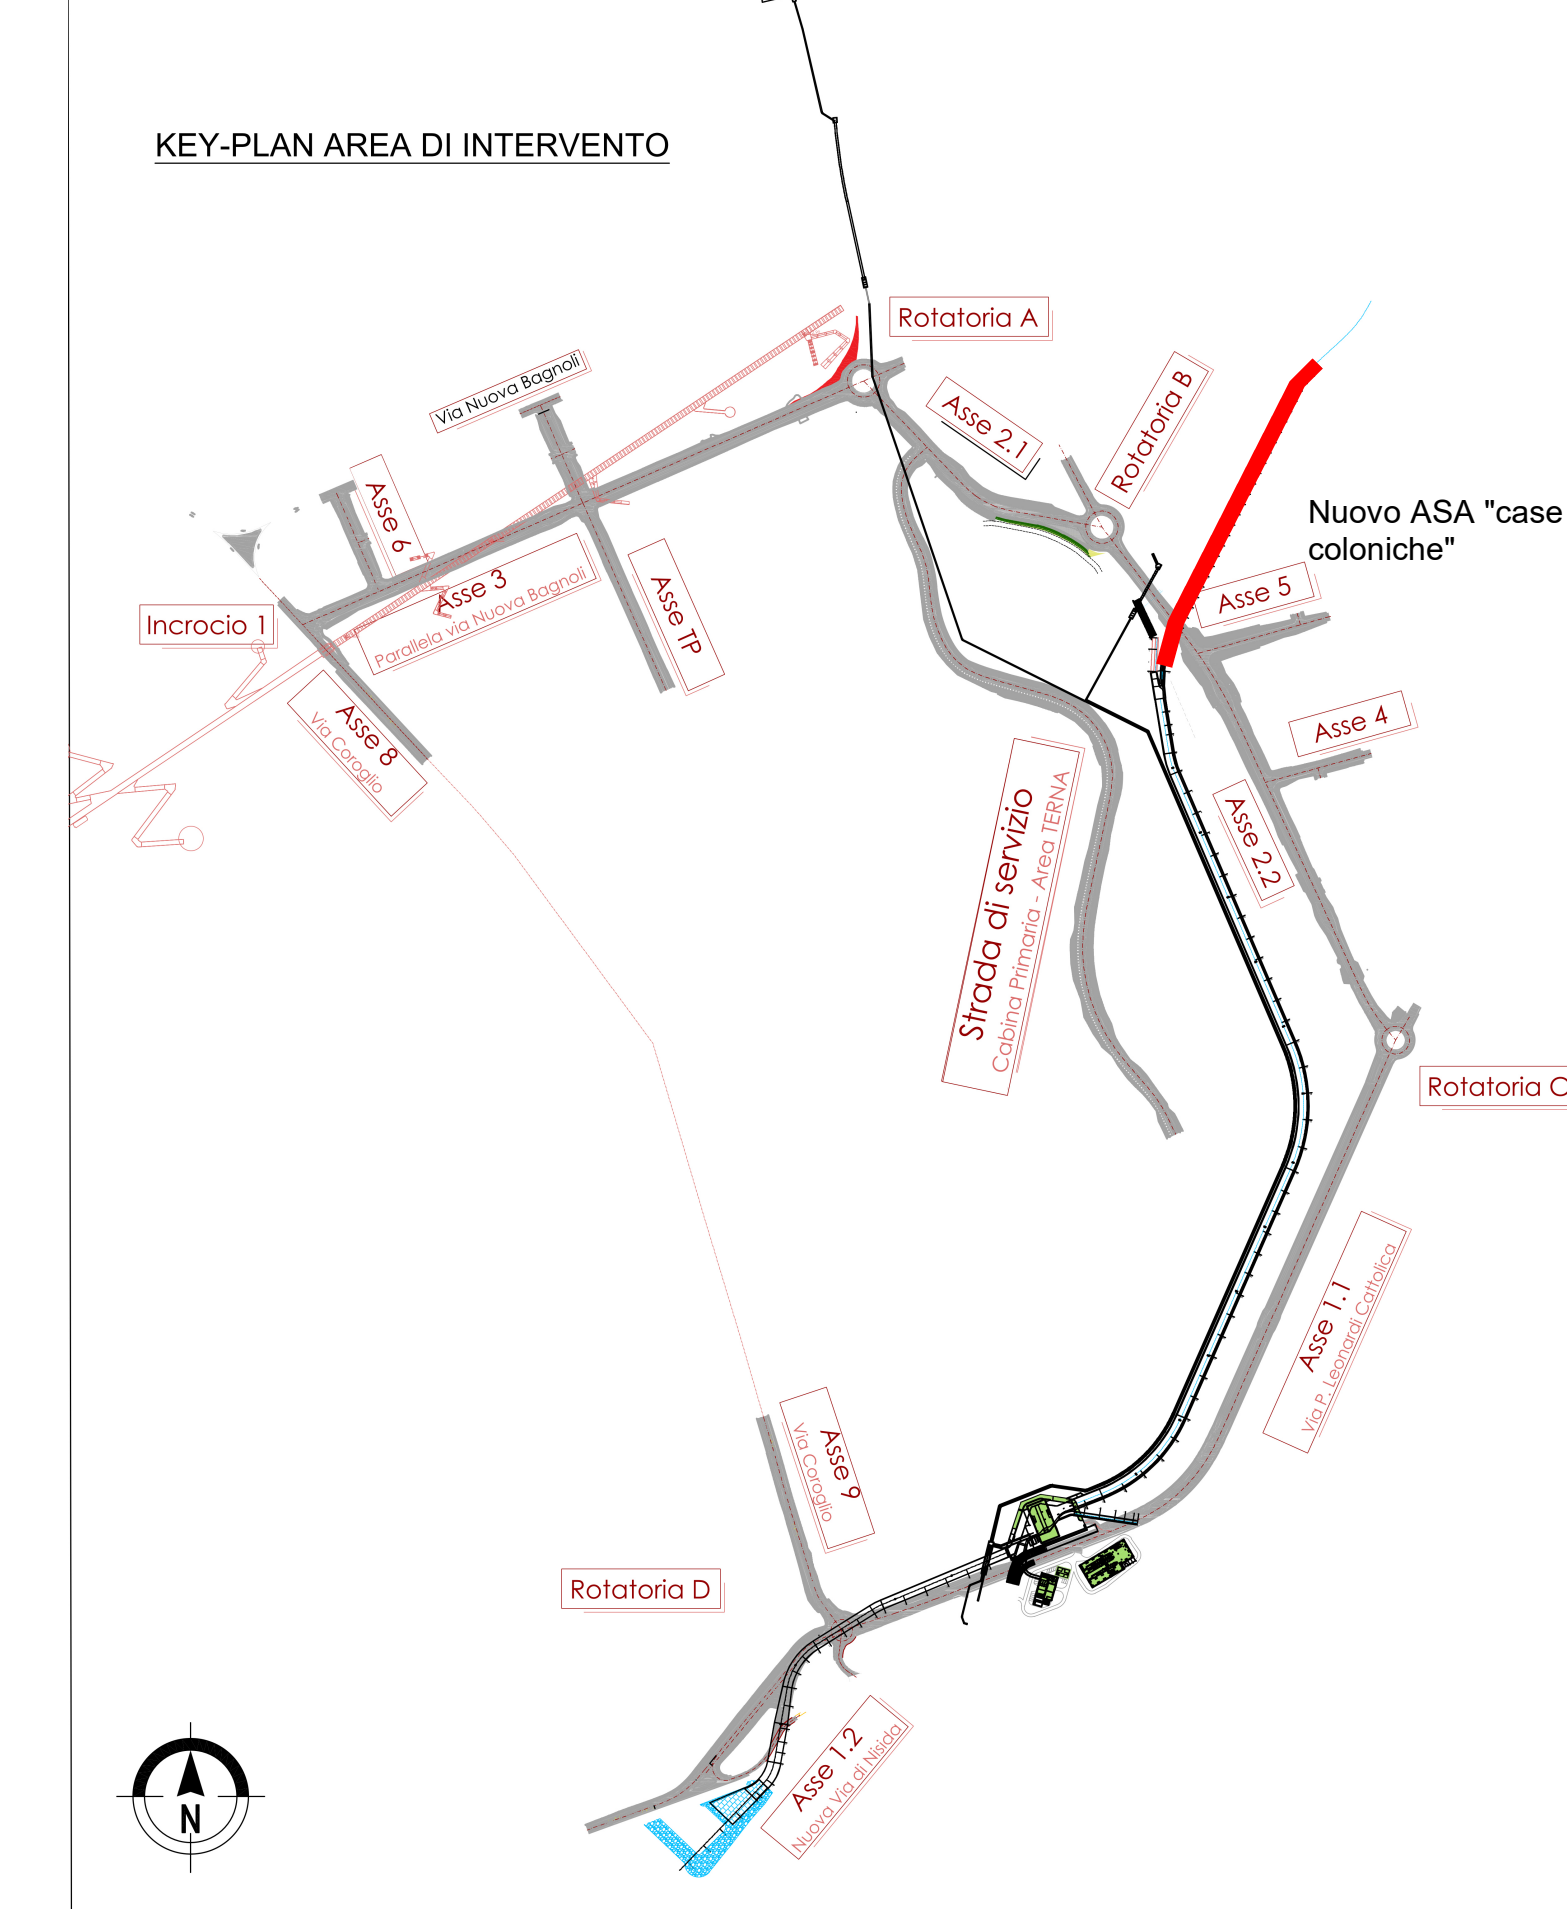

OPERE MAGGIORI: CALCESTRUZZO

CALCESTRUZZO MAGRO

- Classe di resistenza minima C12/15
- Tipo di cemento cem: I - V
- Classe di esposizione ambientale: X0
- Massima dimensione aggregati: 40 mm

PALI DI FONDAZIONE

- Classe di resistenza minima C32/40
- Tipo di cemento cem: III - V
- Contorno minimo di cemento 340 kg/m³
- Rapporto A/C: 0.55
- Classe minima di consistenza: S5
- Classe di esposizione ambientale: XA1
- Diametro massimo inerti: 32mm
- Copriferro nominale minimo: 75 mm

SOLETTA DI FONDAZIONE E MURI INTERRATI

- Classe di resistenza minima C32/40
- Tipo di cemento cem: III - V
- Contorno minimo di cemento 340 kg/m³
- Rapporto A/C: 0.50
- Classe minima di consistenza: S4
- Classe di esposizione ambientale: XA1
- Diametro massimo inerti: 25mm
- Copriferro nominale minimo: 45 mm

STRUTTURE IN ELEVAZIONE GETTATE IN OPERA

- Classe di resistenza minima C32/40
- Tipo di cemento cem: III - V
- Contorno minimo di cemento 340 kg/m³
- Rapporto A/C: 0.50
- Classe minima di consistenza: S4
- Classe di esposizione ambientale: XC4+XS1
- Diametro massimo inerti: 25mm
- Copriferro nominale minimo: 45 mm

STRUTTURE IN ELEVAZIONE PREFABBRICATE

- Classe di resistenza minima C32/45
- Tipo di cemento cem: III - V
- Contorno minimo di cemento 360 kg/m³
- Rapporto A/C: 0.50
- Classe minima di consistenza: S4
- Classe di esposizione ambientale: XC4+XS1
- Diametro massimo inerti: 25mm
- Copriferro nominale minimo armatura lenta: 45 mm
- Copriferro nominale minimo armatura da precompressione: 65 mm

SPECIFICHE GENERALI

- Controllo di accettazione per il calcestruzzo (D.M. 17/11/18)
- Tutte le caratteristiche sopra indicate per il calcestruzzo devono essere riportate nella bolla di consegna.
- E' vietata qualunque aggiunta d'acqua al calcestruzzo in cantiere.
- Prima di ogni getto avvisare la Direzione Lavori Strutturale.
- Il getto con temperature dell'aria inferiori a 5°C deve essere autorizzato dalla Direzione Lavori Strutturale.
- In fase di stagionatura dei getti imporre il dimensionamento superficiale dei getti per pioggia o maltempo di acqua.
- In fase di stagionatura dei getti con temperature dell'aria superiori a 25°C in presenza di forte irraggiamento solare o vento, procedere a bagnatura delle superfici già indurite.

OPERE MAGGIORI: ACCIAIO

ACCIAIO PER C.A. IN BARRE AD ADERENZA MIGLIORATA TIPO B450C CONTR.

f_y 450 N/mm² f_k 540 N/mm²

L'acciaio fornito dovrà essere di tipo saldabile. A_S > 12%

Ogni fornitura deve essere accompagnata da copia conforme del relativo certificato, con data non anteriore a tre mesi, emesso dal Laboratorio Ufficiale incaricato del controllo in stabilimento.

ACCIAIO STRUTTURALE DA CARPENTERIA TIPO S355 (SECONDO EN 10025-2:2005)

f_y 355 N/mm² f_k 580 N/mm²

La lamiere e profili saranno dotate di certificato di collaudo 3.1 B secondo UNI EN 10204.

I materiali saranno provvisti di marchio CE.

ACCIAIO TIPO DYWIDAG Y1050H

f_y 1050 N/mm² f_k 1650 N/mm²

ACCIAIO PER TRAMANTI IN TREFOLE DA 0.6" STABILIZZATI

f_y 870 N/mm² f_k 1360 N/mm²

AREA DI RILEVANTE INTERESSE NAZIONALE DI BAGNOLI - COROGGIO (NA)

D.P.C.M. 15.10.2015

Interventi per la bonifica ambientale e rigenerazione urbana dell'area di Bagnoli - Coroglio

Infrastrutture, reti idriche, trasportistiche ed energetiche dell'area del Sito di Interesse Nazionale di Bagnoli - Coroglio

Presidenza del Consiglio dei Ministri
Ministero dell'Ambiente e della Protezione Civile
Ministero delle Infrastrutture e dei Trasporti
Ministero delle Attività Produttive

STAZIONE APPALTANTE

INVITALIA S.p.A. - Via Giuseppe Arona, 15 - 00198 Roma (RM) - Tel. 06 478411 - Fax 06 47841211 - Email: info@invitalia.it

PROGETTO DEFINITIVO

REVISIONE	DATA	EMISSORE	AGGIORNAMENTI	SCALA	1 : 100
A	GIU 2023	EMISSORE		SCALA	1 : 100

Autore: ADEGUAMENTO COLLETTORE ASA
INFRASTRUTTURE IDRICHE
Nuovo ASA "Case Coloniche" - Pianta, profilo longitudinale e sezione - Tav. 1

REDAZIONE: GIU 2023
VERIFICAZIONE: GIU 2023
DATA: GIUGNO 2023
CODICE ELABORATO

SCALA: 1 : 100
CODICE FILE: 2021/01 D.5.PX.05.01.06.02