



1 Fondazione parte G - Da sez 29 a sez 32
Scala 1 : 100

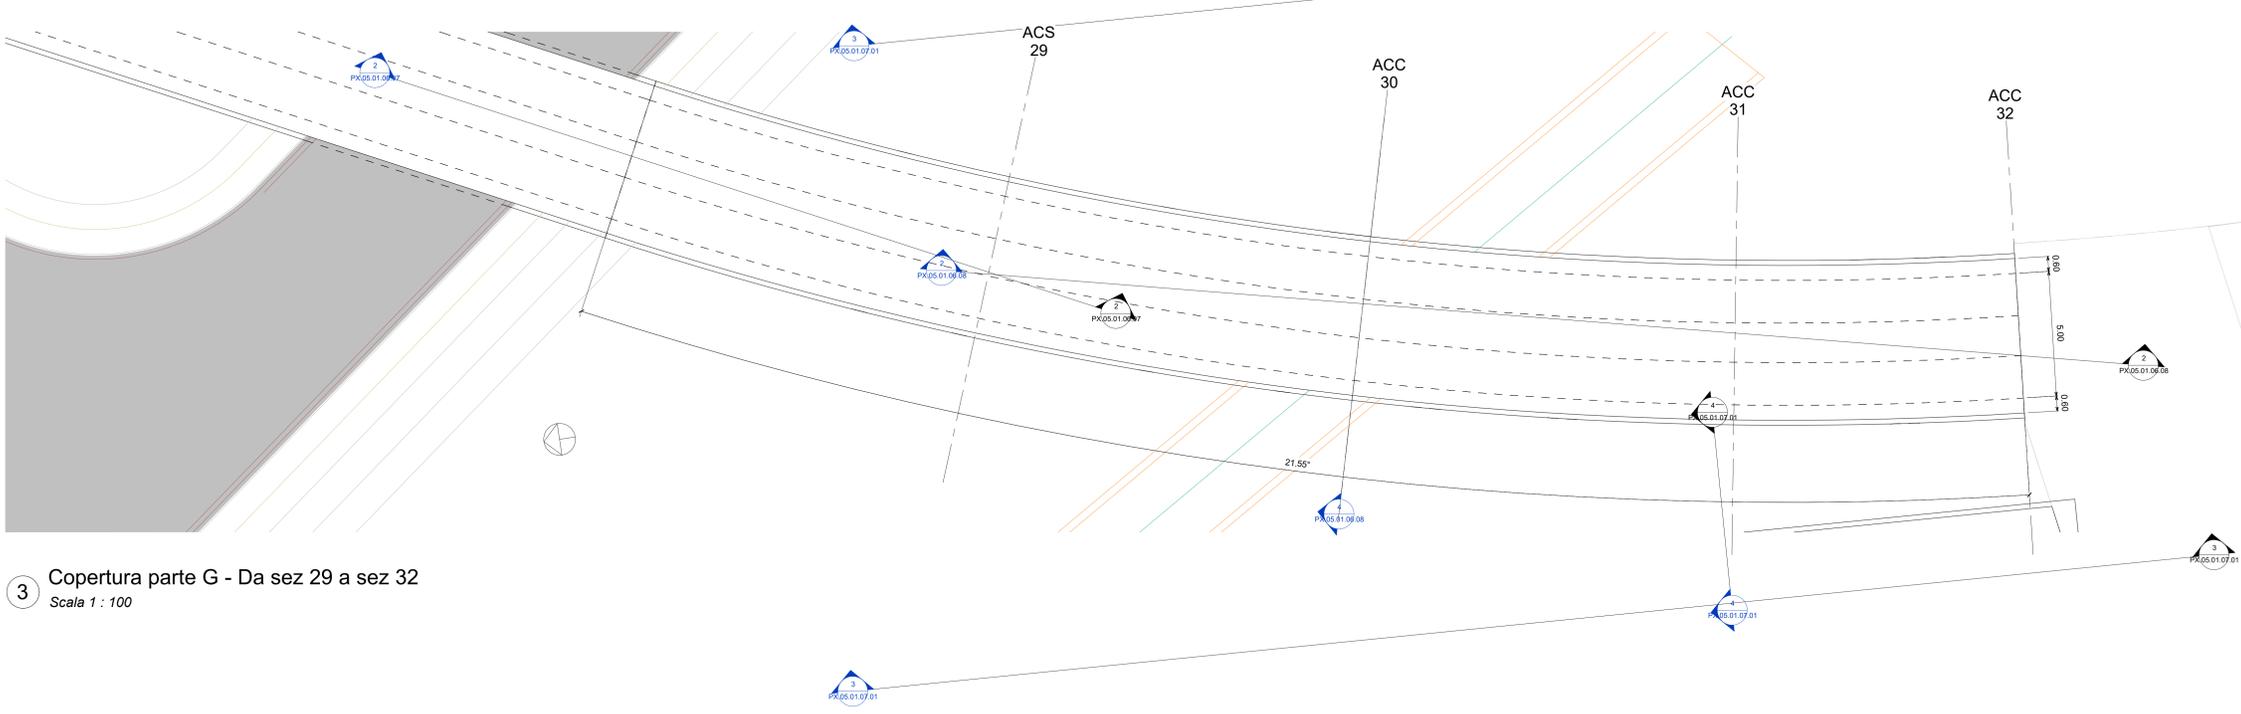

3 Copertura parte G - Da sez 29 a sez 32
Scala 1 : 100

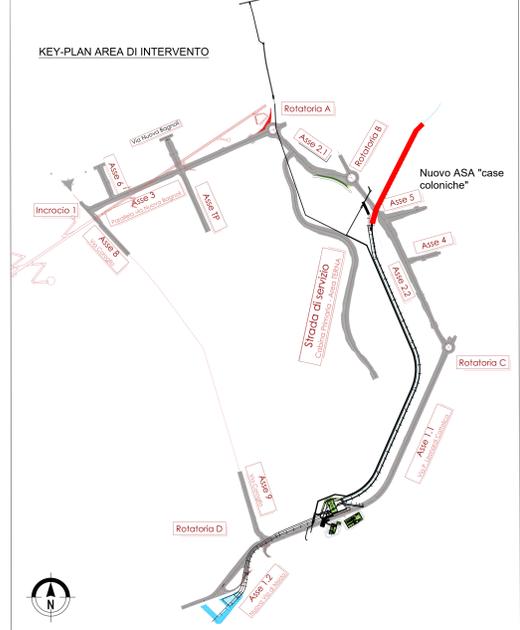

OPERE MAGGIORI: CALCESTRUZZO

CALCESTRUZZO MAGRO

- Classe di resistenza minima C12/15
- Tipo di cemento: CEM I - V
- Classe di esposizione ambientale: X0
- Massima dimensione aggregati: 40 mm

PALI DI FONDAZIONE

- Classe di resistenza minima C32/40
- Tipo di cemento: CEM I - V
- Contorno minimo di cemento 340 kg/m³
- Rapporto A/C: s 0.55
- Classe minima di consistenza: S5
- Classe di esposizione ambientale: XA1
- Diametro massimo inerti: 32mm
- Copriferro nominale minimo: 75 mm

SOLETTA DI FONDAZIONE E MURI INTERRATI

- Classe di resistenza minima C32/40
- Tipo di cemento: CEM I - V
- Contorno minimo di cemento 340 kg/m³
- Rapporto A/C: s 0.50
- Classe minima di consistenza: S4
- Classe di esposizione ambientale: XA1
- Diametro massimo inerti: 25mm
- Copriferro nominale minimo: 45 mm

STRUTTURE IN ELEVAZIONE GETTATE IN OPERA

- Classe di resistenza minima C32/40
- Tipo di cemento: CEM I - V
- Contorno minimo di cemento 340 kg/m³
- Rapporto A/C: s 0.50
- Classe minima di consistenza: S4
- Classe di esposizione ambientale: XC4+XS1
- Diametro massimo inerti: 25mm
- Copriferro nominale minimo: 45 mm

STRUTTURE IN ELEVAZIONE PREFABBRICATE

- Classe di resistenza minima C32/40
- Tipo di cemento: CEM I - V
- Contorno minimo di cemento 360 kg/m³
- Rapporto A/C: s 0.50
- Classe minima di consistenza: S4
- Classe di esposizione ambientale: XC4+XS1
- Diametro massimo inerti: 25mm
- Copriferro nominale minimo armatura lenta: 45 mm
- Copriferro nominale minimo armatura da precompressione: 65 mm

SPECIFICHE GENERALI

- Controllo di accettazione per il calcestruzzo (D.M. 17/11/18)
- Tutte le caratteristiche sopra indicate per il calcestruzzo devono essere riportate nella bolla di consegna.
- E' vietata qualunque aggiunta d'acqua al calcestruzzo in cantiere.
- Prima di ogni getto avvisare la Direzione Lavori Strutturale.
- Il getto con temperatura dell'aria inferiore a 5°C deve essere autorizzato dalla Direzione Lavori Strutturale.
- In fase di stagionatura dei getti imporre il ricoprimento superficiale dei getti per pioggia o riscaldamento d'acqua.
- In fase di stagionatura dei getti con temperatura dell'aria superiori a 25°C in presenza di forte irraggiamento solare o di vento, procedere a bagnatura delle superfici già indurite.

OPERE MAGGIORI: ACCIAIO

ACCIAIO PER C.A. IN BARRE AD ADERENZA MIGLIORATA TIPO B450C CONTR.

lg 450 N/mm² lg 540 N/mm²

L'acciaio fornito dovrà essere di tipo saldabile. AS > 12%

Ogni fornitura deve essere accompagnata da copia conforme del relativo certificato, con data non anteriore a tre mesi, emesso dal Laboratorio Ufficiale incaricato del controllo in stabilimento.

ACCIAIO STRUTTURALE DA CARPENTERIA TIPO S355 (SECONDO EN 10025-2:2005)

lg 355 N/mm² lg 580 N/mm²

Le lamiere e i profili saranno dotate di certificato di collaudo 3.1 B secondo UNI EN 10204.


I materiali saranno provvisti di marchio CE.

ACCIAIO TIPO DYWIDAG Y1050H


lg 850 N/mm² lg 1650 N/mm²

ACCIAIO PER TIRANTI IN TREFOLE DA 0.6" STABILIZZATI

lg 800 N/mm² lg 1800 N/mm²

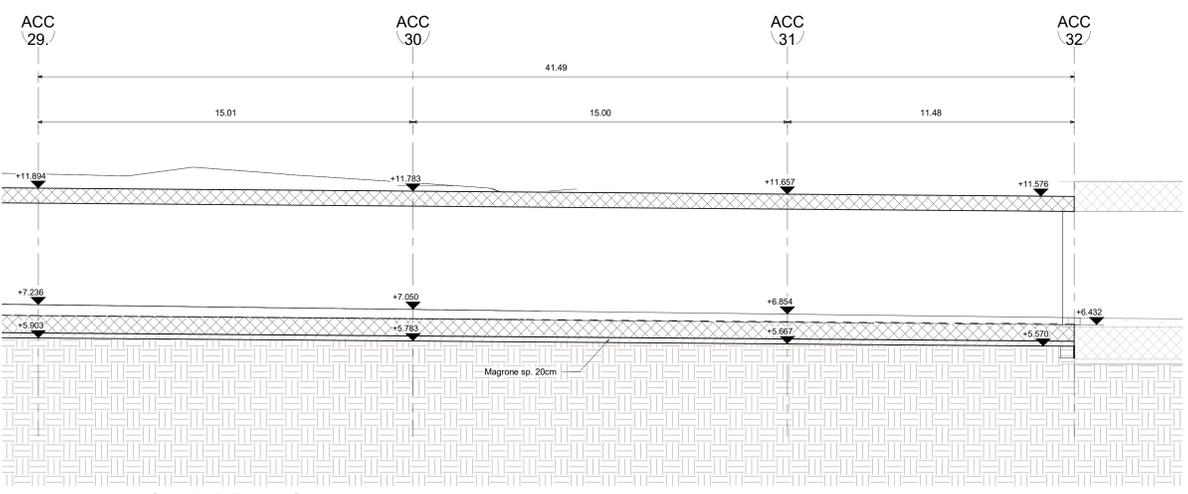

2 Sez A-A Parte G
Scala 1 : 100

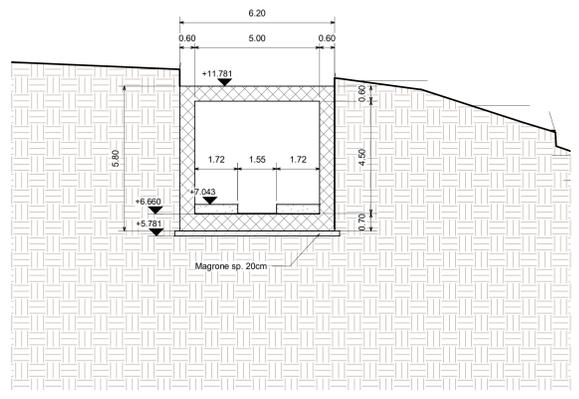

4 ACC 30
Scala 1 : 100

AREA DI RILEVANTE INTERESSE NAZIONALE DI BAGNOLI - COROGLIO (NA)

D.P.C.M. 15.10.2015

Interventi per la bonifica ambientale e rigenerazione urbana dell'area di Bagnoli - Coroglio

Infrastrutture, reti idriche, trasportistiche ed energetiche dell'area del Sito di Interesse Nazionale di Bagnoli - Coroglio

Presidenza del Consiglio dei Ministri
Ministero dell'Ambiente, della Tutela del Territorio e del Mare
DIREZIONE REGIONALE AMBIENTE, TERRITORIO E MARE
BAGNOLI - COROGLIO

STAZIONE APPALTANTE

INVITALIA
Agenzia Nazionale per l'attuazione del Piano Nazionale di Infrastrutture e Reti

PROGETTO DEFINITIVO

REVISIONE	DATA	EMISSORE	AGGIORNAMENTI	SCALA	ELABORATO
A	GIU 2023	EMISSORE		1 : 100	PX.05.01.06.08