## Sezione A–A'

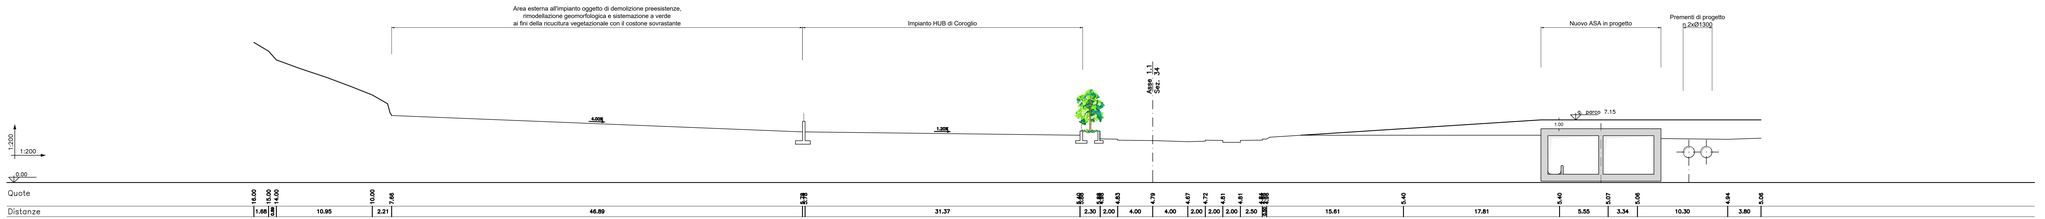


## Sezione B–B'

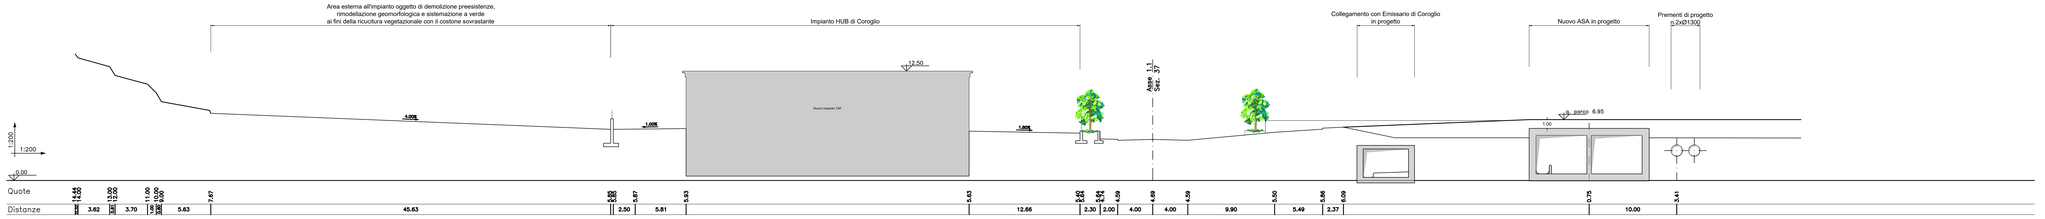
Area esterna all'impianto oggetto di demolizione preesistenze, rimodellazione geomorfologica e sistemazione a verde ai fini della ricucitura vegetazionale con il costone sovrastante
Impianto HUB di Coroglio
Collegamento con Emissario di Coroglio in progetto
Nuovo ASA in progetto
Prementi di progetto n.2x01300
12.50
Nuovo impianto TAF
Sez. 1-1 Cfr. Sez. 2-2
4.00%
1.00%
1.80%
p. parap. 6.95
1.00
1:200
0.00
Quote
Distanze
4.65 4.65 4.65 13.00 13.00 13.00 10.00 10.00 10.00 7.87 6.00 6.00 5.87 5.63 5.63 5.63