
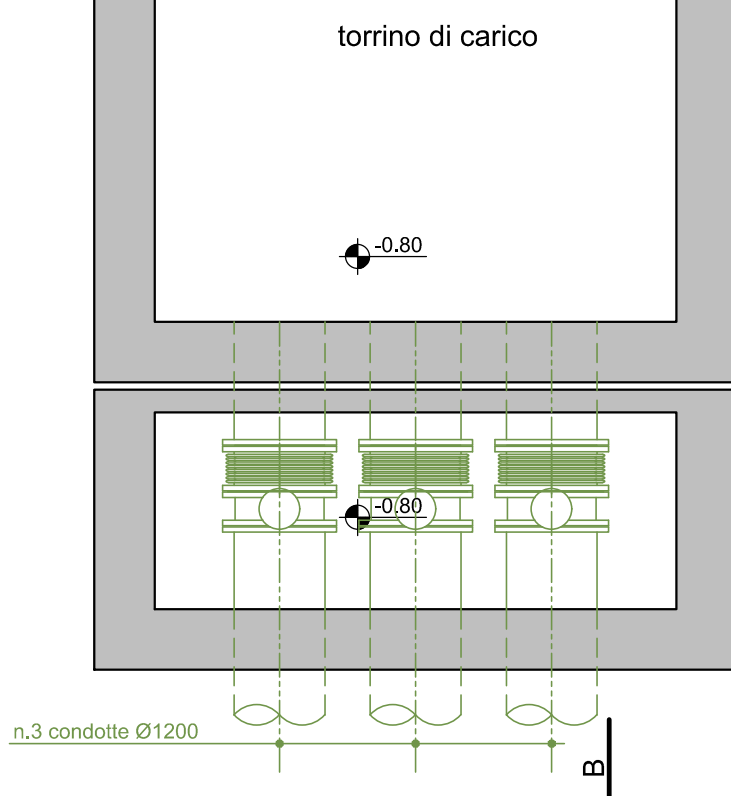




Pianta piano interrato (q. +0.90)

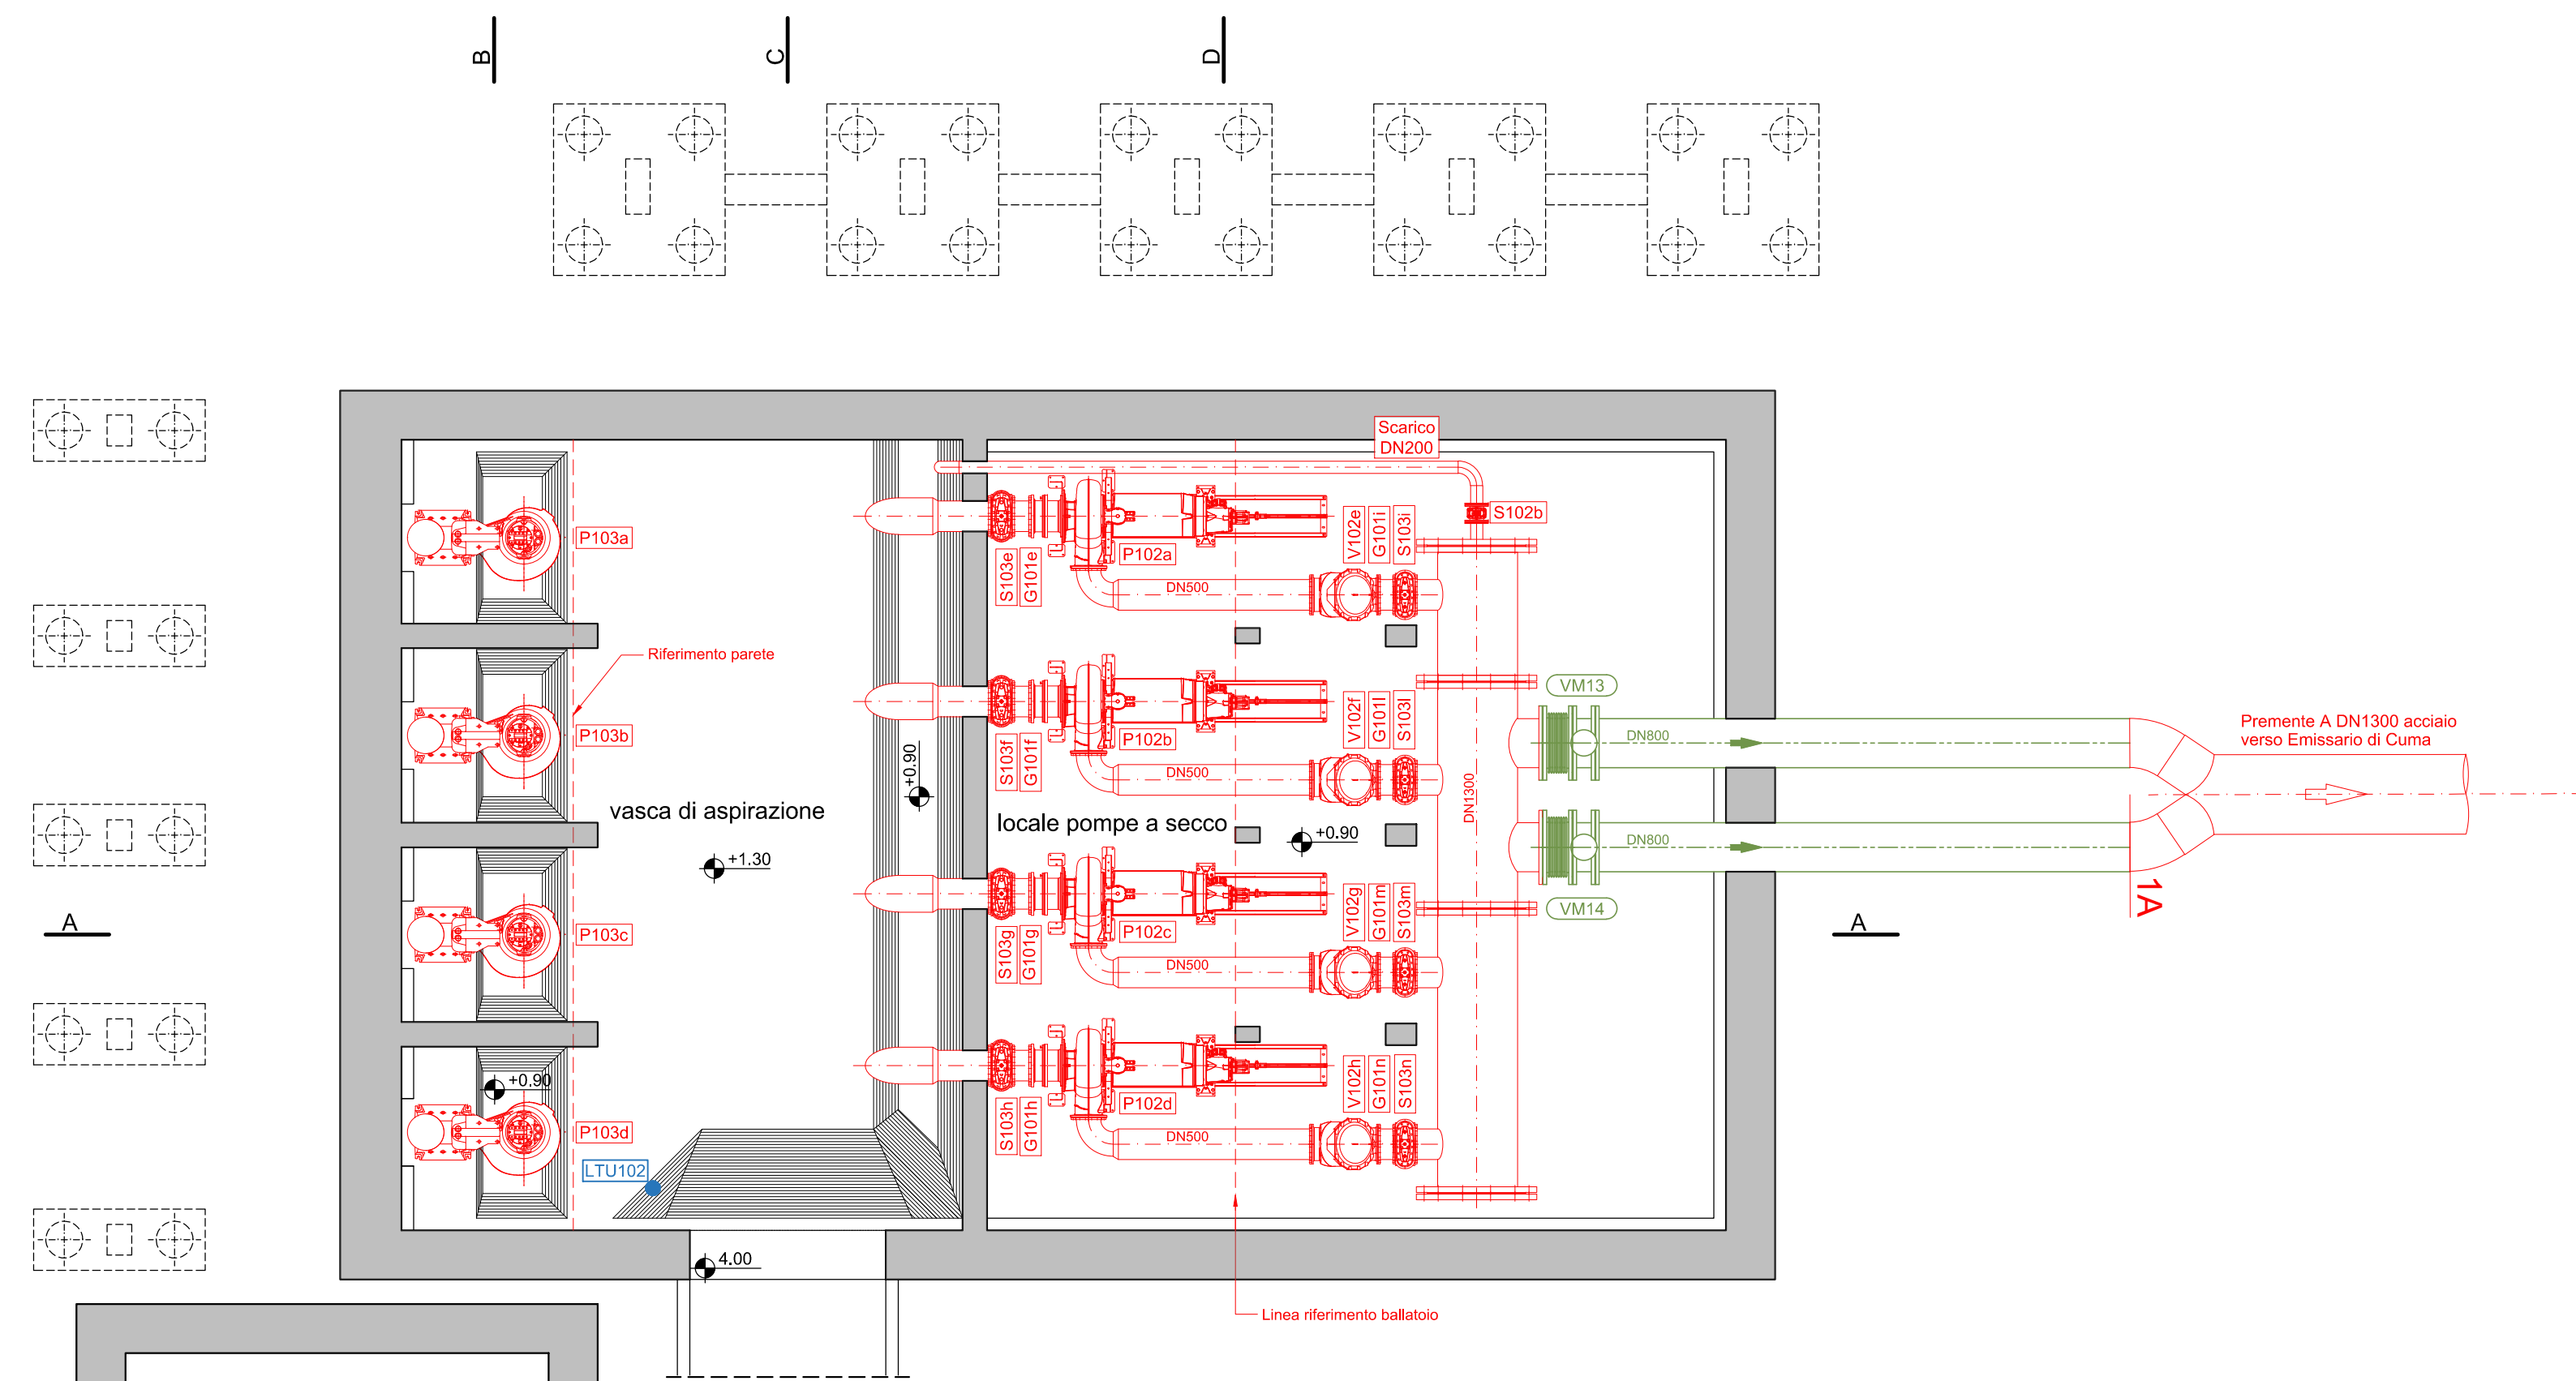

n.3 condotte Ø1200

Pianta piano primo (q. +10.575)

Pianta uffici e servizi

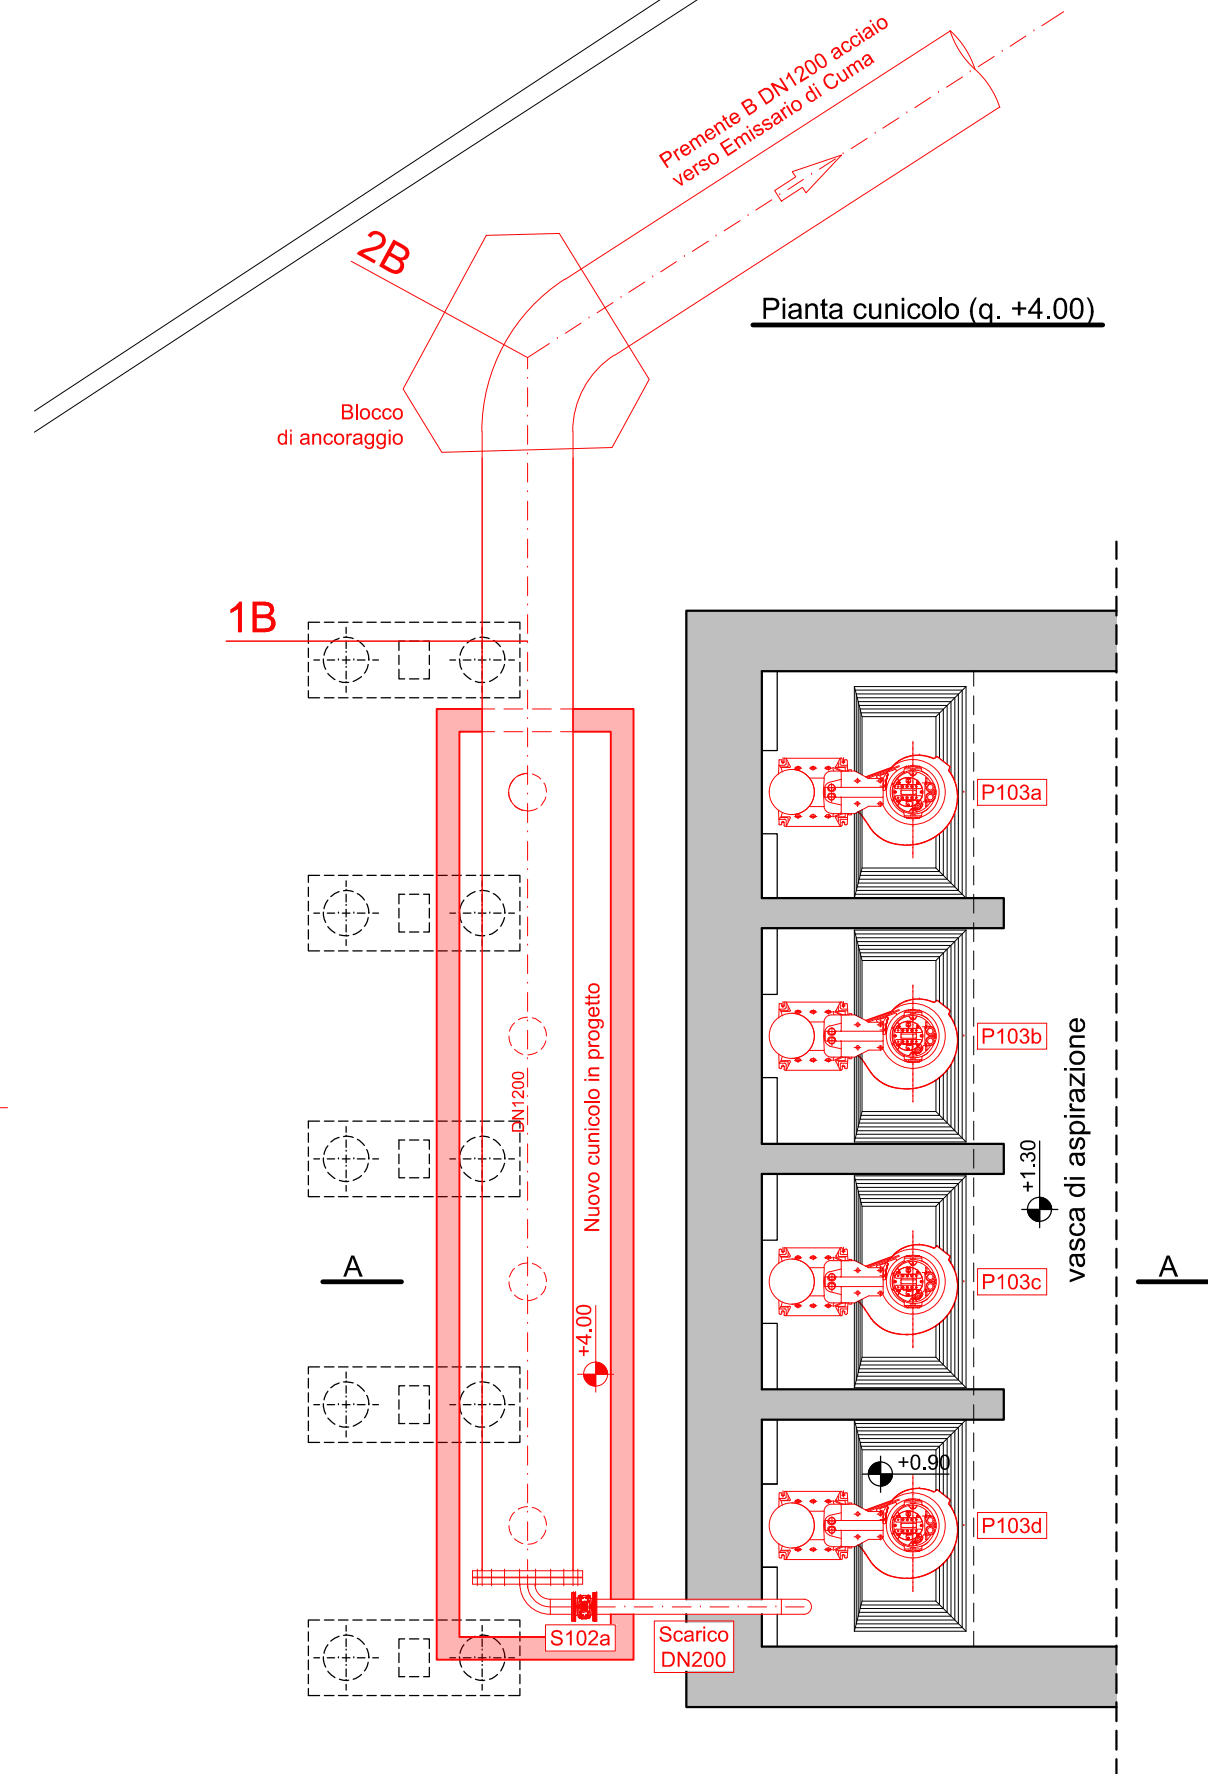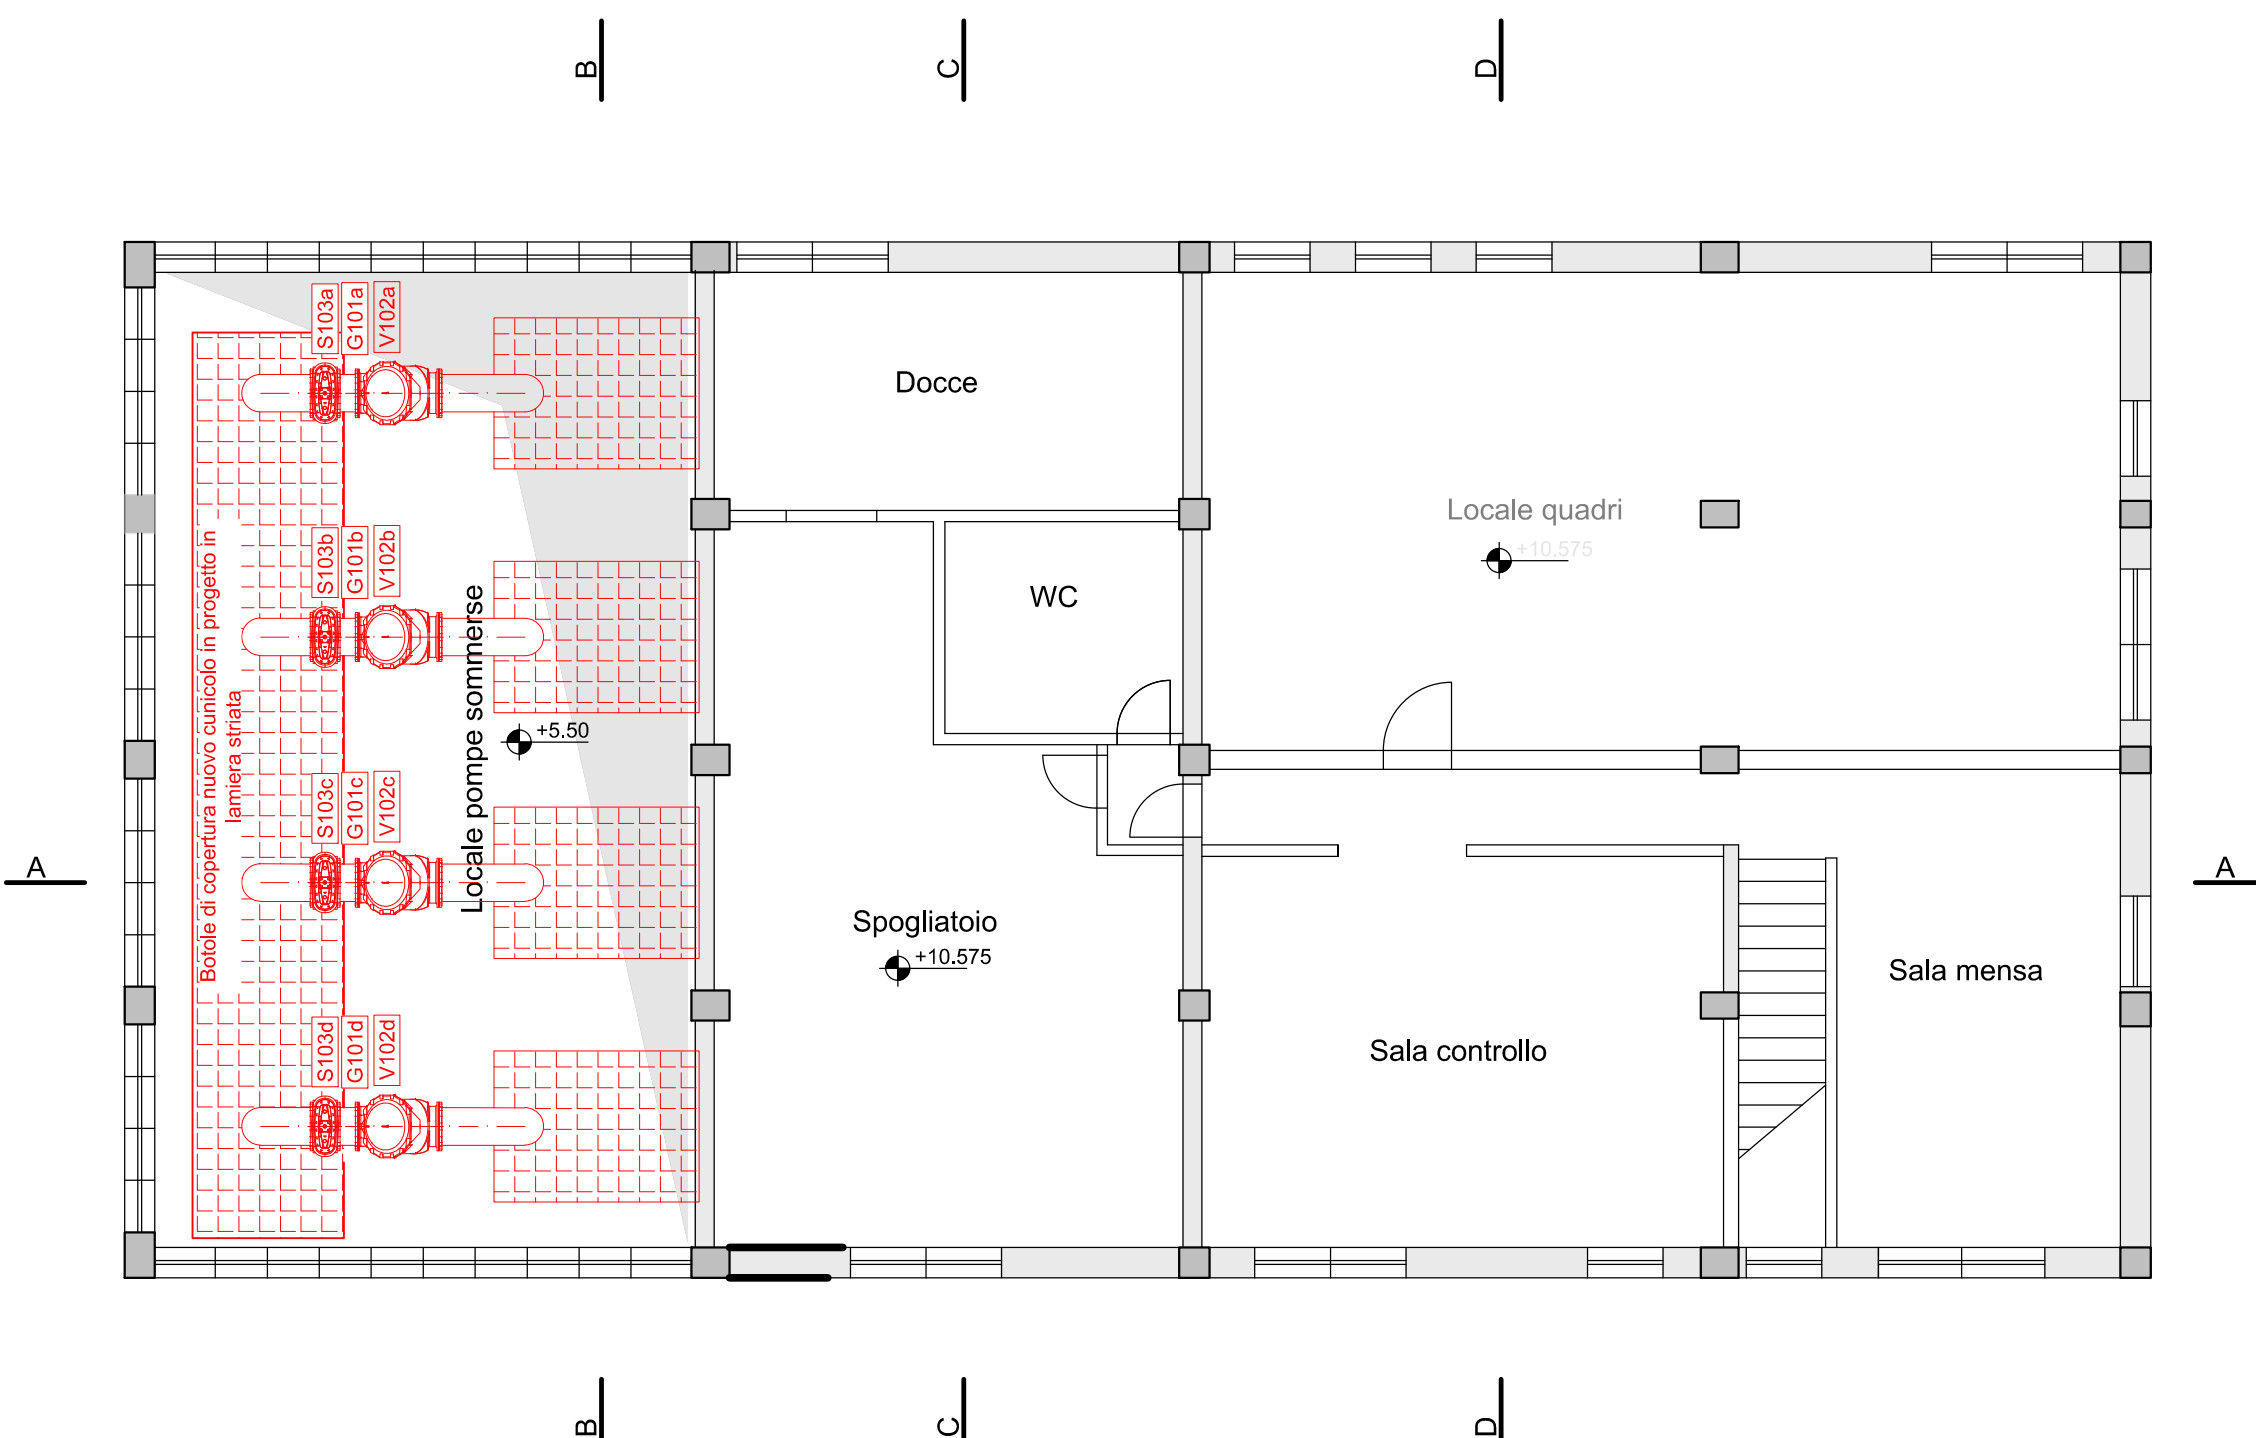

**N.B.:** Sono riportate di colore rosso  
Le opere e didascalie delle opere in progetto

P101c ITEM Apparecchiatura elettromeccanica

LTU107 ITEM Strumentazione di misura

**AREA DI RILEVANTE INTERESSE NAZIONALE  
DI BAGNOLI - COROGLIO (NA)**

**D.P.C.M. 15.10.2015**  
Interventi per la bonifica ambientale e rigenerazione urbana dell'area di Bagnoli - Coroglio

Infrastrutture, reti idriche, trasportistiche ed energetiche dell'area del  
Sito di Interesse Nazionale di Bagnoli - Coroglio



Presidenza del Consiglio dei Ministri  
e COMISSARIO STRAORDINARIO DEL GOVERNO  
PER LA BONIFICA AMBIENTALE E RIGENERAZIONE URBANA  
DELL'AREA DI RILEVANTE INTERESSE NAZIONALE  
BAGNOLI - COROGLIO

**STAZIONE APPALTANTE**

INVITALIA S.p.A. - Soggetto Attivatore, in riferimento all'art. 33 del D.L. n. 152/2001, convertito con legge n. 184/2004, e del D.P.C.M. 15 ottobre 2015, al fine della  
preparazione ed esecuzione del Programma di Riassetto Ambientale e la Rigenerazione Urbana per il Sito di Interesse Nazionale di Bagnoli-Coroglio  
**RESPONSABILE UNICO DEL PROCEDIMENTO:** Ing. Giovanni BENEDETTI

**PROGETTO DI FATTIBILITA' TECNICA ED ECONOMICA**  
PROGETTAZIONE GEOTECNICA, STRUTTURALE E STRADALE Ing. Lirio SORRESSA  
PROGETTAZIONE IDRAULICA Ing. Claudio DONALDIA  
PROGETTAZIONE ENERGETICA E TELECOMUNICAZIONI Ing. Claudio DONALDIA

**PROGETTAZIONE DELLA SICUREZZA**  
Ing. BRUNO PEZZA  
Ing. Davide GREDA  
Ing. Nicola MARZI  
Ing. Angelo TERRACCIANO  
Ing. Massimiliano ZAGRE

**GRUPPO DI LAVORO INTERNO**  
Collaboratori:  
Geom. Genaro DI MARTINO  
Geom. Assunta FERRI  
Ing. Andrea MARZI  
Ing. Angelo TERRACCIANO  
Ing. Massimiliano ZAGRE

**PROGETTAZIONE OPERE STRUTTURALI SPECIALI**  
Ing. Paolo SPINELLI  
Ing. Francesco NICCHARELLI

**PROGETTAZIONE OPERE IMPIANTISTICHE ELETTRICHE**  
Ing. Giuseppe RUBINO  
Ing. Roberto CHEFFI

**PROGETTAZIONE OPERE IDRAULICHE A RETE**  
Ing. Roberto CHEFFI

**PROGETTAZIONE OPERE A MARE E IMPIANTO TAF 3**  
Ing. Roberto CHEFFI

**PROGETTO DEFINITIVO**

REVISIONE	DATA	AGGIORNAMENTI	SCALA	CODICE ELABORATO
0	GIU. 2023	Emissione	1 : 100	I-PP.05.02.07.03