PIANTA PIANO INTERRATO a .q 0,00

1:100

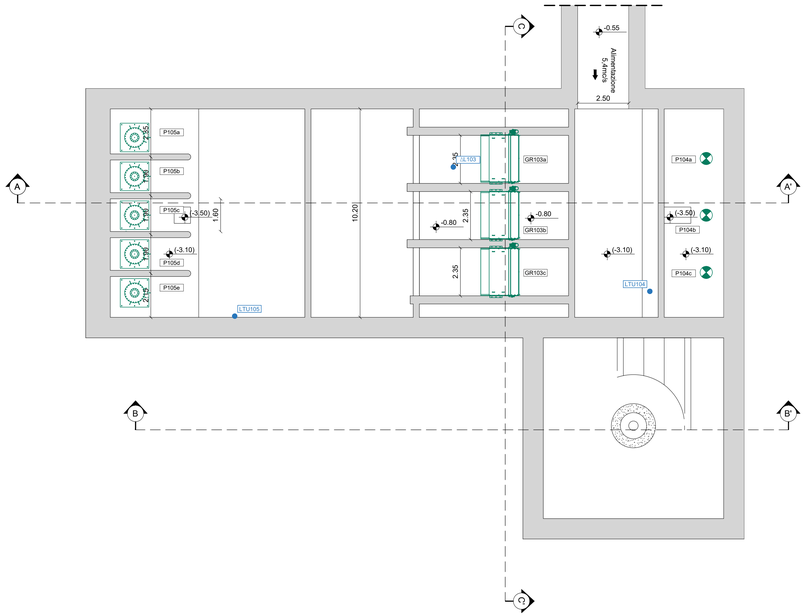

PIANTA PIANO INTERRATO a .q +4,00

1:100

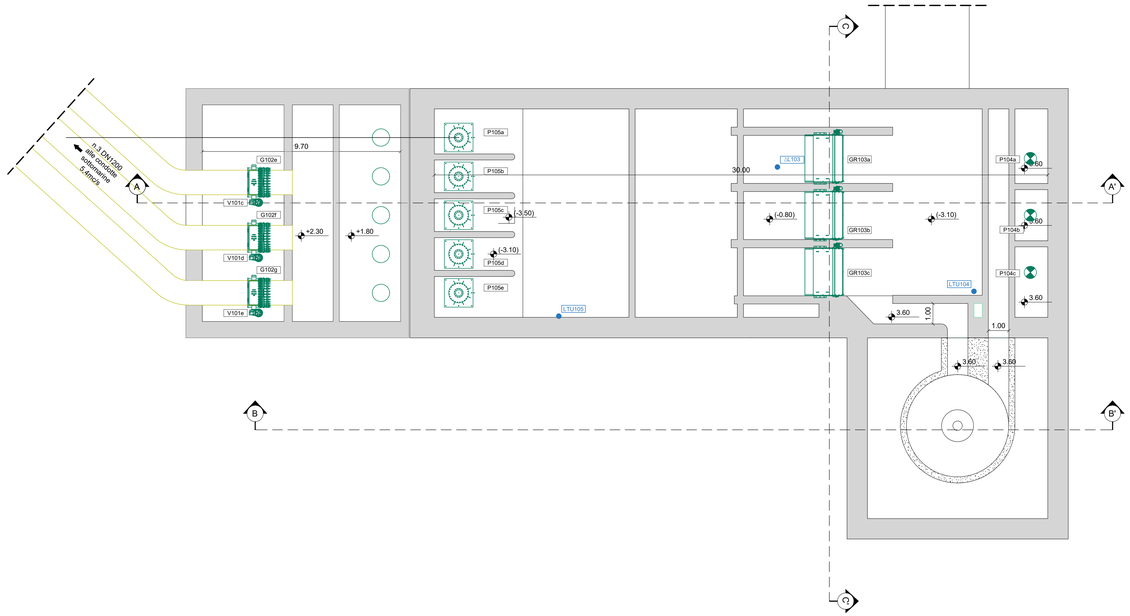

P101c ITEM Apparecchiatura elettromeccanica

LTU107 ITEM Strumentazione di misura

AREA DI RILEVANTE INTERESSE NAZIONALE DI BAGNOLI - COROGLIO (NA)

D.P.C.M. 15.10.2015

Interventi per la bonifica ambientale e rigenerazione urbana dell'area di Bagnoli - Coroglio

Infrastrutture, reti idriche, trasportistiche ed energetiche dell'area del Sito di Interesse Nazionale di Bagnoli - Coroglio

Presidenza del Consiglio dei Ministri
IL COMMISSARIO STRAORDINARIO DEL GOVERNO PER LA BONIFICA AMBIENTALE E RIGENERAZIONE URBANA DELL'AREA DI RILEVANTE INTERESSE NAZIONALE BAGNOLI - COROGLIO

STAZIONE APPALTANTE

INVITALIA
Agenzia nazionale per l'attrazione degli investimenti e lo sviluppo d'impresa SpA

Funzione Servizi di Ingegneria

Direzione Area Tecnica
Opere civili:
Arch. Giulia LEONI

INVITALIA S.p.A.: Soggetto Attuatore, in ottemperanza all'art. 33 del D.L. n. 133/2014, convertito con legge n. 164/2014, e del D.P.C.M. 15 ottobre 2015, ai fini della predisposizione ed esecuzione del Programma di Risanamento Ambientale e di Rigenerazione Urbana per il Sito di Rilevante Interesse Nazionale di Bagnoli-Coroglio

RESPONSABILE UNICO DEL PROCEDIMENTO: Ing. Carmine BENOTTI

PROGETTO DI FATTIBILITA' TECNICA ED ECONOMICA

PROGETTAZIONE GEOTECNICA, STRUTTURALE, ARCHITETTONICA
Ing. Luciano SCARATOGNO

PROGETTAZIONE IDRAULICA
Ing. Claudio CONWALCHI

PROGETTAZIONE ENERGETICA e TELECOMUNICAZIONI
Ing. Claudio CONWALCHI

RELAZIONE GEOLOGICA
Dott. Geol. Vincenzo GUIDA

PROGETTAZIONE DELLA SICUREZZA IN FASE DI ESERCIZIO
COMPUTI E STIME
Geom. Gennaro DI MARTINO

GRUPPO DI LAVORO INTERNO

Collaboratori:
Geom. Gennaro DI MARTINO
Ing. Giuseppe ALBANESE
Ing. Davide ORESTE
Ing. Renzo LAURO
Ing. Giovanni PIAZZA
Ing. Angela TERRACCIANO
Ing. Widalembaro ZAGNI

Supporto operativo
Arch. Luca DI BIONCO
Arch. Alessio FINZO
Ing. Carmen FIORE
Ing. Giuseppe GIGLIO GIURA
Ing. Fernando GUALCO

SUPPORTO TECNICO-SCIENTIFICO
Ing. Giuseppe CAPOLETTI
Ing. Dominico CERAULO
Ing. Cristina PASSONI

RAGGRUPPAMENTO TEMPORANEO DI PROFESSIONISTI

MANDATARIA

VIA ARCHITECTURE

VIA INGEGNERIA S.r.l.
Via Ugo Ojetti, 114
00138 Roma (RM)

MANDANTI:

Quanta Ingegneria S.r.l.

QUANTA INGEGNERIA S.r.l.
Via Ugo Ojetti, 114
80133 Napoli (NA)

W.E.E. WATER ENVIRONMENT ENGINEERING

WEE WATER ENVIRONMENT ENGINEERING S.r.l.
Piazza Bovio, 22
80133 Napoli (NA)

ambiente

AMBIENTE S'A
Via Ugo Ojetti, 114
00133 Carinola (MS)

HYDROMAR SOCIETA' COOPERATIVA

HYDROMAR SOCIETA' COOPERATIVA
Via Ugo Ojetti, 114
80138 Napoli (NA)

ALPHATECH

ALPHATECH
Via Ugo Foscolo, Libera, 13
80125 Napoli (NA)

Ing. Giuseppe Rubino

ING. GIUSEPPE RUBINO
Via Ugo Foscolo, Libera, 13
80125 Napoli (NA)

COORDINAMENTO DELLA PROGETTAZIONE
Ing. Matteo DI GIROLAMO

PROGETTAZIONE OPERE STRUTTURALI
Ing. Giovanni PIAZZA

PROGETTAZIONE OPERE STRUTTURALI SPECIALI
Ing. Francesco MECOMARELLI

PROGETTAZIONE OPERE IMPIANTISTICHE ELETTRICHE
Ing. Paolo VIPARELLI

PROGETTAZIONE OPERE DI VIABILITA' ORDINARIA
Ing. Giovanni PIAZZA

PROGETTAZIONE ARENA SANT'ANTONIO-HUB DI CORIGLIO
Ing. Christiane VIRZUA

PROGETTAZIONE OPERE IDRAULICHE A RETE
Ing. Paolo VIPARELLI

PROGETTAZIONE OPERE A MARE E IMPIANTO TAF 3
Ing. Roberto CHIEFFI

COORDINAMENTO SICUREZZA IN FASE DI PROGETTAZIONE
al sensi D.Lgs. 81/08
Ing. Massimo FONTANA

RELAZIONE GEOLOGICA
Dott. Geol. Vincenzo GUIDA

RELAZIONE ARCHEOLOGICA
Arch. Luca DI BIONCO

RELAZIONE ACUSTICA
Ing. Tiziano BARUZZO

GIOVANI PROFESSIONISTA
Ing. Alessio FINZO
Ing. Andrea ESPOSITO
Ing. Carmen FIORE
Ing. Serena CAERO

DISEGNATORI:
Geom. Salvatore CONTINELLO
Geom. Paolo COSSIELLO
Ing. Carmen FIORE
Ing. Daniele GIRALLO

COMPUTI E STIME
Geom. Salvatore CONTINELLO
Geom. Luigi MARTINELLI

PROGETTO DEFINITIVO

Elaborato:

INFRASTRUTTURE IDRICHE
ADEGUAMENTO COLLETTORE ASA

Nuovo impianto di pretattamento e sollevamento a mare
Piante piano interrato

	DATA	NOME	FIRMA
REDATTO	GIU. 2023	LM	
VERIFICATO	GIU. 2023	GV	
APPROVATO			

REVISIONE	DATA	AGGIORNAMENTI
0	GIU. 2023	Emissione

DATA: GIU. 2023	CODICE ELABORATO
SCALA: 1 : 100	I-PP.05.02.15.01
CODICE FILE	