

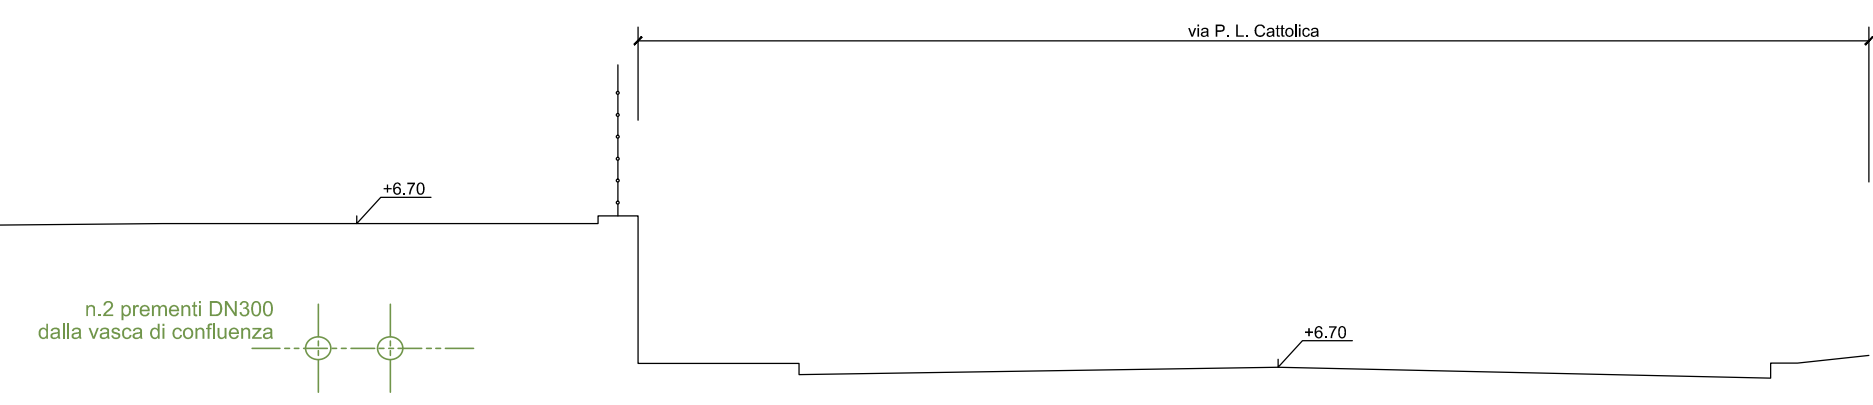


Sezione A-A

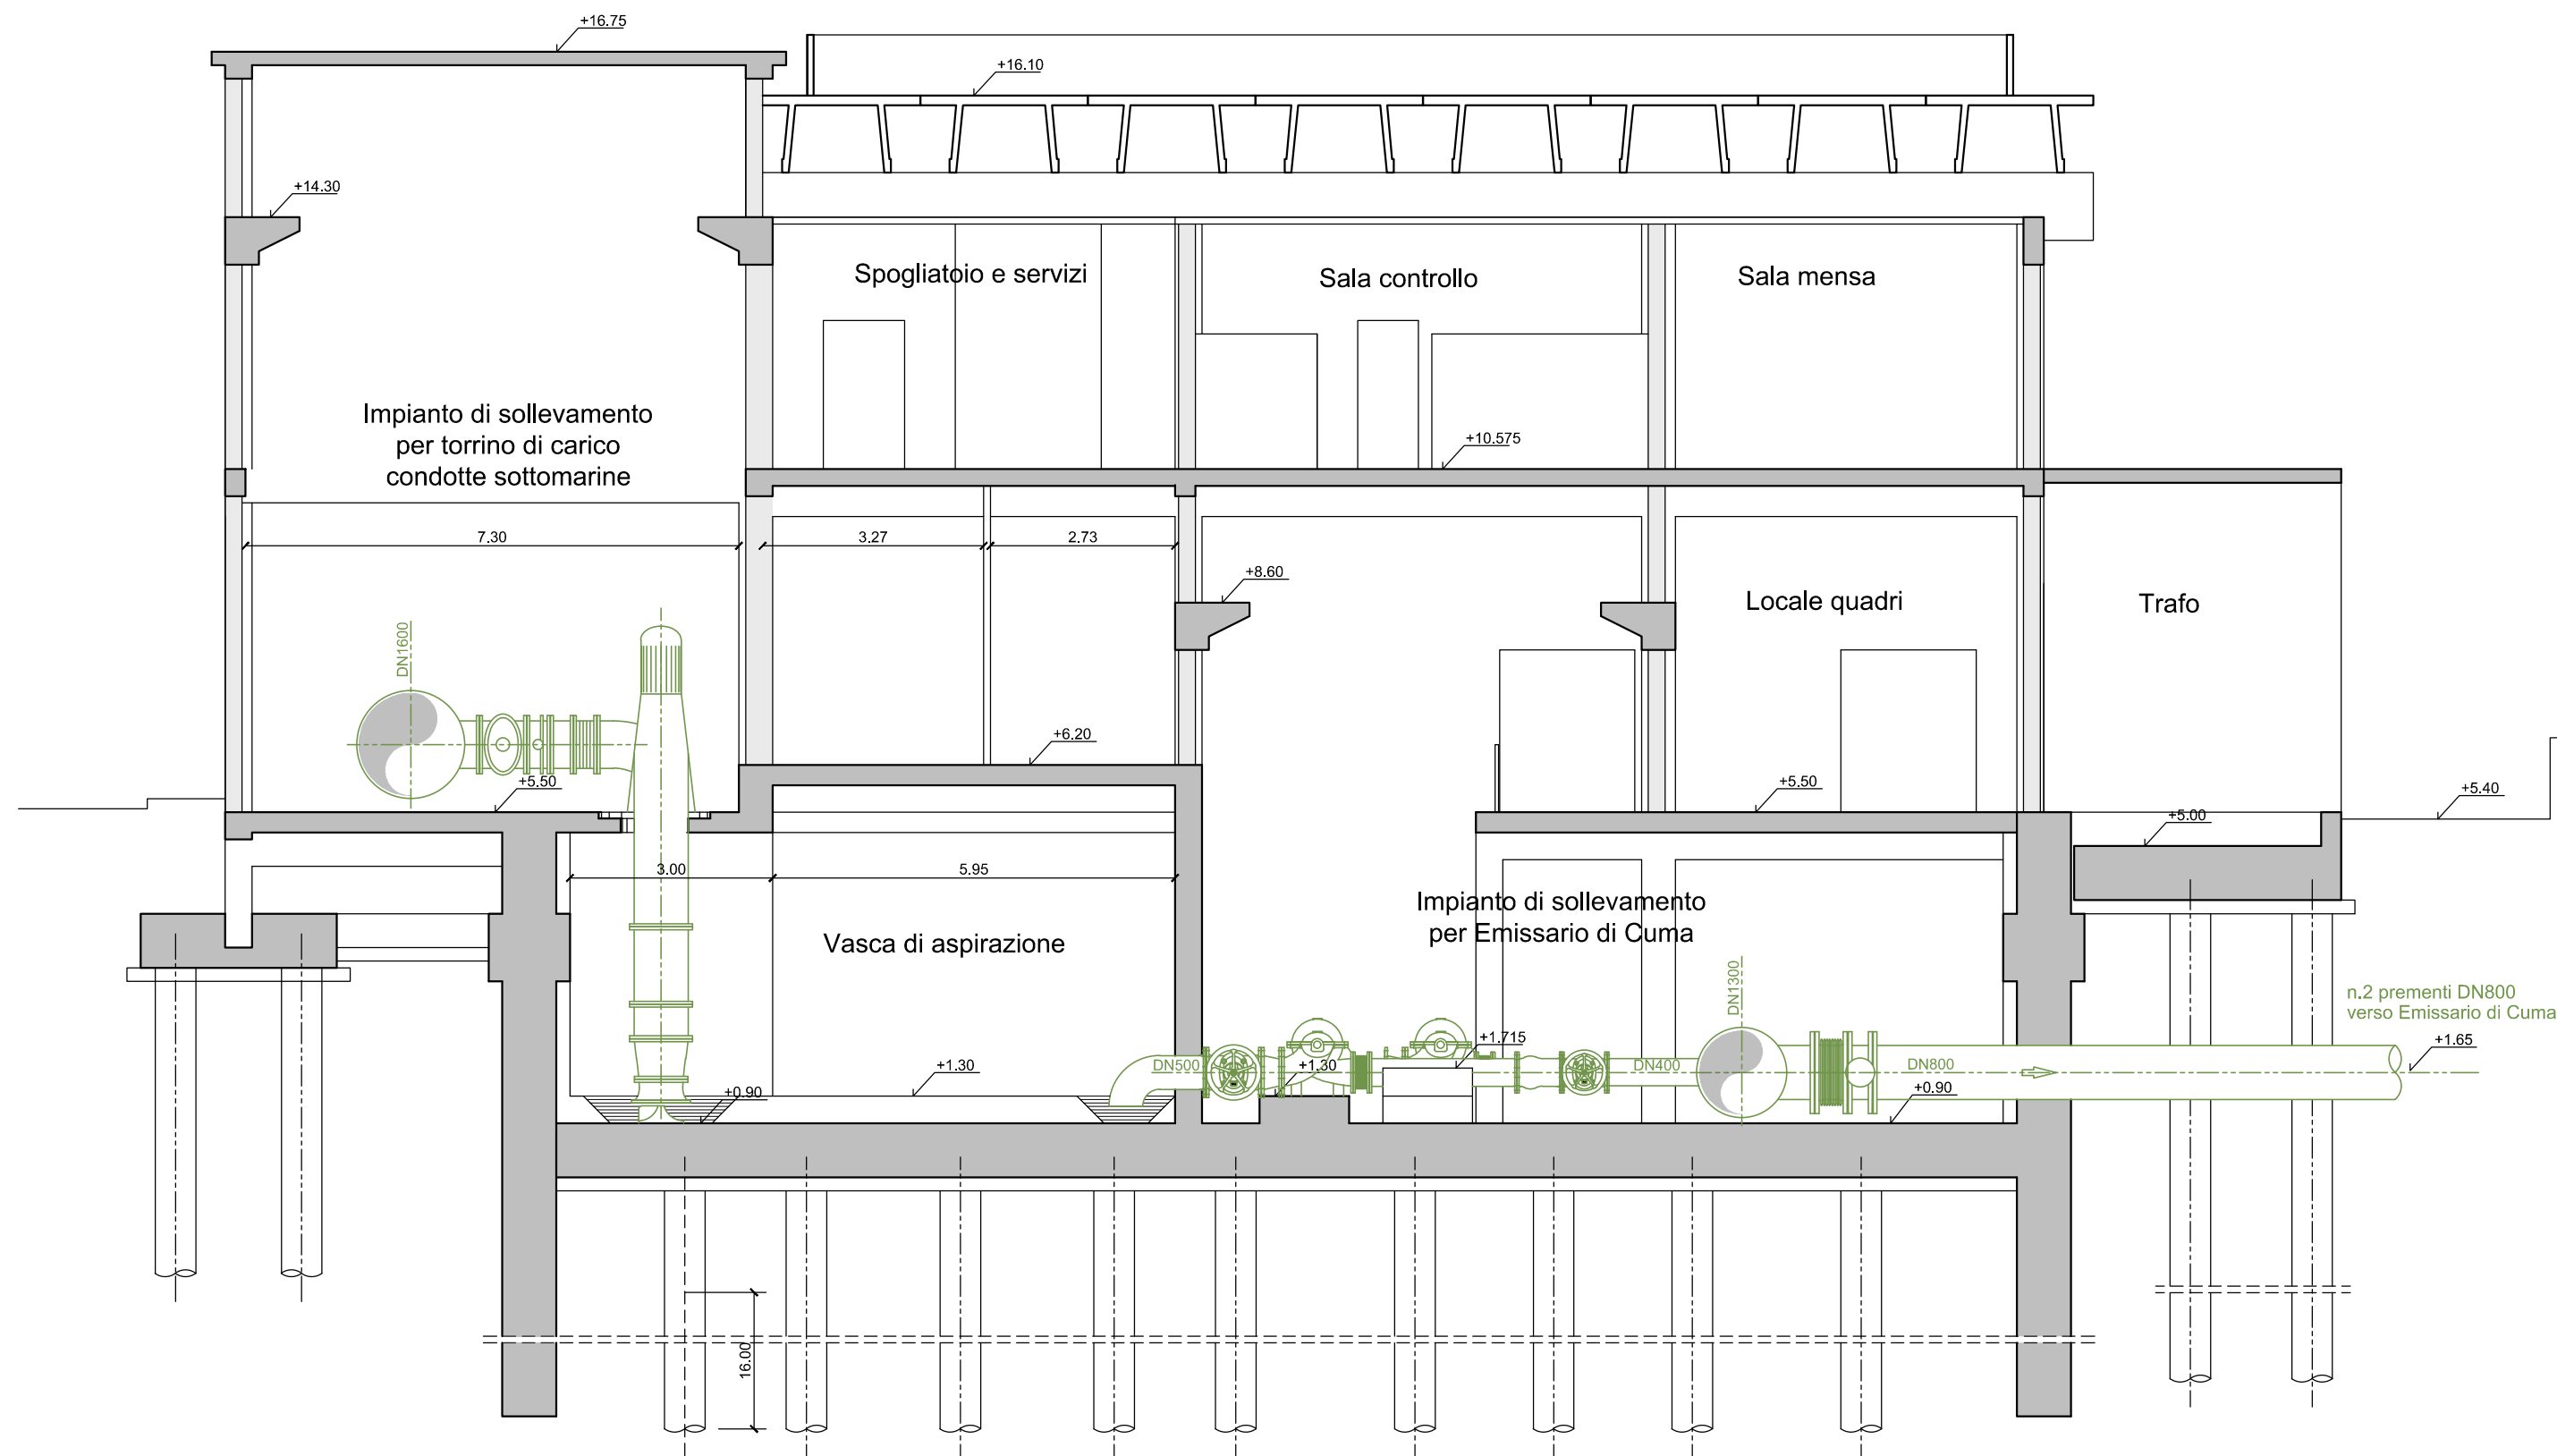

Sezione B-B

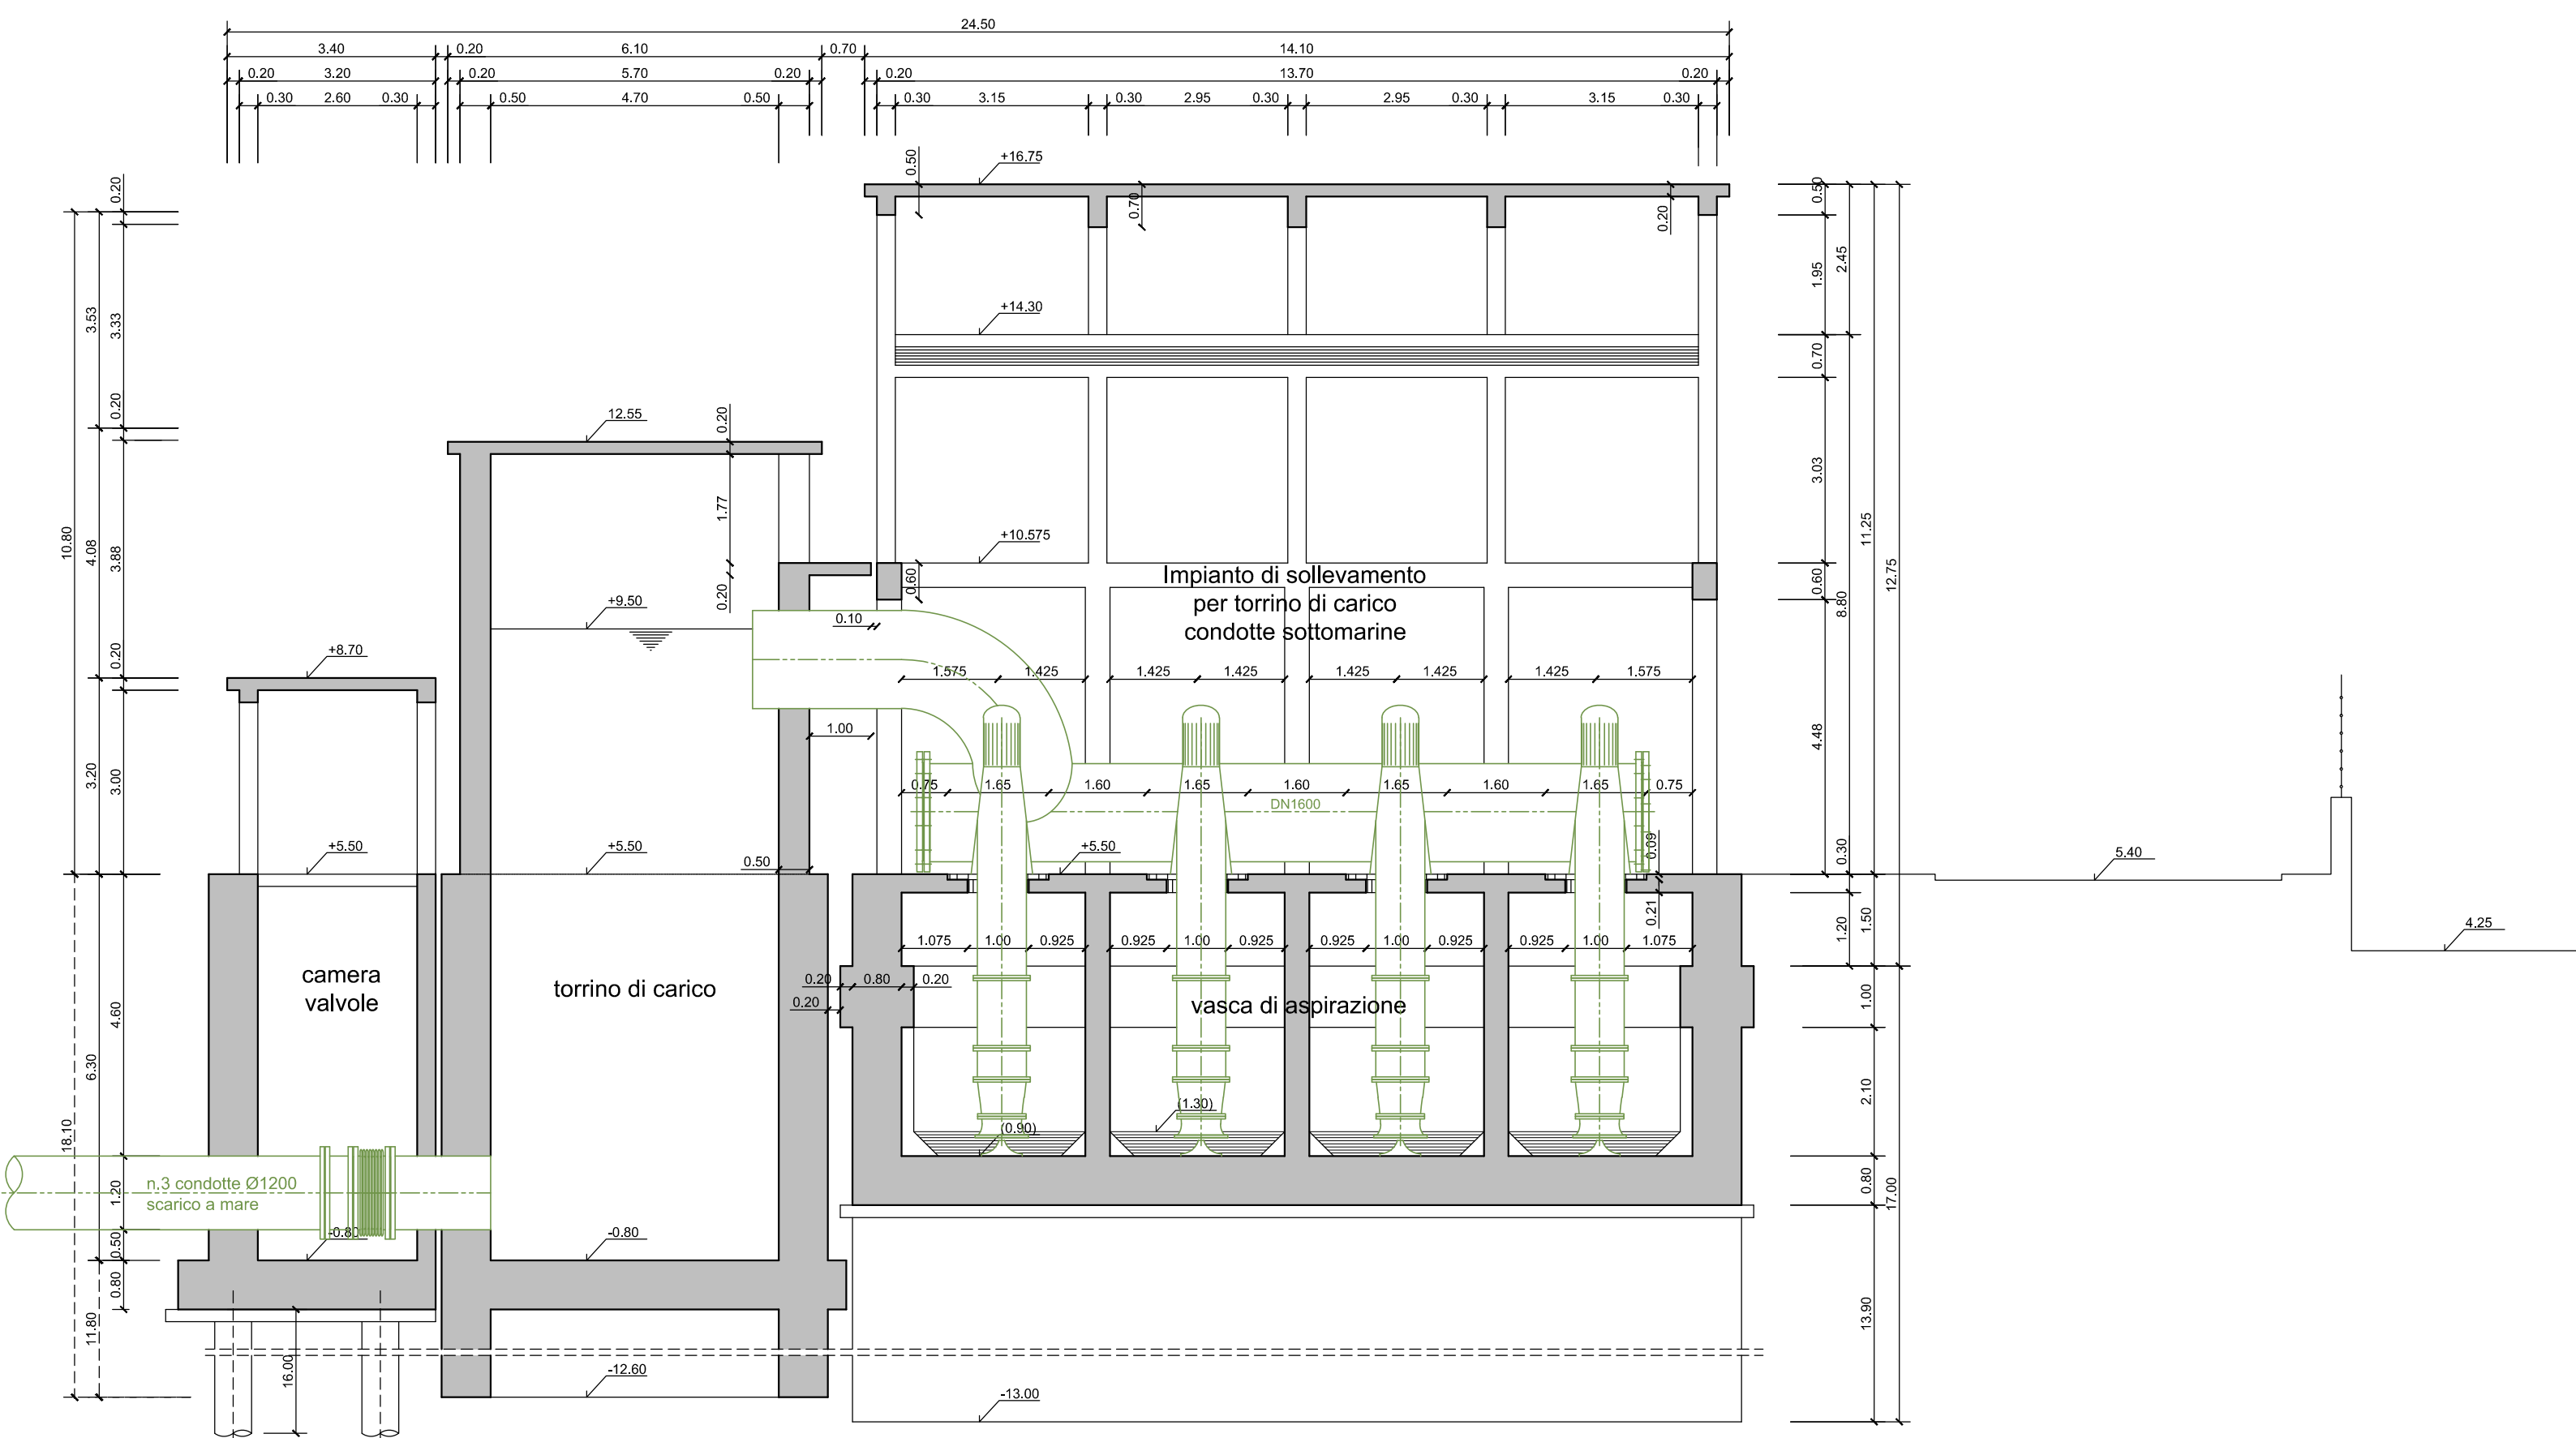

**AREA DI RILEVANTE INTERESSE NAZIONALE DI BAGNOLI - COROGLIO (NA)**

**D.P.C.M. 15.10.2015**  
Interventi per la bonifica ambientale e rigenerazione urbana dell'area di Bagnoli - Coroglio

Infrastrutture, reti idriche, trasportistiche ed energetiche dell'area del Sito di Interesse Nazionale di Bagnoli - Coroglio



Presidenza del Consiglio dei Ministri  
e COMISSARIO STRAORDINARIO DEL GOVERNO  
PER LA BONIFICA AMBIENTALE E RIGENERAZIONE URBANA  
DELL'AREA DI RILEVANTE INTERESSE NAZIONALE  
BAGNOLI - COROGLIO



**STAZIONE APPALTANTE**

INVITALIA S.p.a. - Soggetto Attivatore, in riferimento all'art. 33 del D.L. n. 152/2001, e del D.P.C.M. 15 ottobre 2015, al fine della produzione ed esecuzione del Programma di Riassetto Ambientale e la Rigenerazione Urbana per il Sito di Interesse Nazionale di Bagnoli-Coroglio

RESPONSABILE UNICO DEL PROCEDIMENTO: Ing. Giovanni BENOZZI

PROGETTO DI FATTIBILITA' TECNICA ED ECONOMICA

PROGETTAZIONE GEOTECNICA, STRUTTURALE E STRADALE: Ing. Lirio SORRESSA  
PROGETTAZIONE IDRAULICA: Ing. Claudio DONALDIA  
PROGETTAZIONE ENERGETICA E TELECOMUNICAZIONI: Ing. Claudio DONALDIA

RELAZIONE GEOLOGICA: Dott. Geol. Vincenzo GUIDO  
PROGETTAZIONE DELLA SICUREZZA: Ing. BRUNO PEZZA  
COMPUTI E STIME: Geom. Germano DI MARTINO

GRUPPO DI LAVORO INTERNO  
Dott. Geol. Vincenzo GUIDO  
Collaboratori:  
Geom. Germano DI MARTINO  
Geom. Alessandro FERRERI  
Ing. Davide GREDA  
Ing. Nicola LARICI  
Ing. Andrea MARI  
Ing. Angelo TERRACCIANO  
Ing. Massimiliano ZAGRE

Supporto operativo:  
Ing. Irene CIACCI  
Arch. Natalia PINZO  
Ing. Carmine FIORE  
Ing. Federico GIACOMO GIURIA  
Ing. Lorenzo GIANCO  
Prof. Ing. Alessandra PAGLIETTI  
Ing. Daniela CERULLO  
Ing. Cristina PASSONI

AGGIORNAMENTO TEMPORANEO DI PROFESSIONISTI

MANDATARIA: VIA INGEGNERIA 81  
Via Firenze, 95B  
00189 Roma (RM)

COORDINAMENTO DELLA PROGETTAZIONE IN FASE DI PROGETTAZIONE: Ing. Massimo FORTIANA  
PROGETTAZIONE OPERE STRUTTURALI SPECIALI: Ing. Francesco NICCHARELLI  
PROGETTAZIONE OPERE STRUTTURALI: Ing. Paolo SPARELLI  
PROGETTAZIONE OPERE DI VIABILITA' ORDINARIA: Ing. Giuseppe RUBINO  
PROGETTAZIONE AREA SANT'ANTONIO-HUB DI COROGLIO: Ing. Giuseppe VACCA  
PROGETTAZIONE OPERE IDRAULICHE A RETE: Ing. Guido SPARELLI  
PROGETTAZIONE OPERE A MARE E IMPIANTO TAF 3: Ing. Roberto CHEFFI

RELAZIONE GEOLOGICA: Geol. Maurizio LANZINI  
RELAZIONE ARCHEOLOGICA: Arch. Luca DI BIANCO  
RELAZIONE ACUSTICA: Ing. Gianni BARILIZZO  
GIOVANE PROFESSIONISTA: Ing. Veronica MISTU  
Ing. Andrea ESPOSITO  
Ing. Raffaele VASSALLO  
Ing. Serena ONERO  
DISIGNATORI: Geom. Salvatore DONATELLO  
Geom. Paolo COSMELLI  
P.L. Lupo MARRI  
Ing. Daniela CERULLO  
Par. Ing. Giuseppe CORATTELLA  
Geom. Luigi MARTINELLI

Funzione Servizi di Ingegneria  
Direzione Area Tecnica  
Opere civili:  
Arch. Giulia LEONI

**PROGETTO DEFINITIVO**

Elaborato		DATA		NOME		FIRMA	
REDATTO	GIU. 2023	LM					
VERIFICATO	GIU. 2023	GV					
APPROVATO							
DATA	GIU. 2023	CODICE ELABORATO					
REVISIONE	DATA	AGGIORNAMENTI		SCALA			
0	GIU. 2023	Emissione		1 : 100	R-SX.05.02.04.01		
				CODICE FILE			