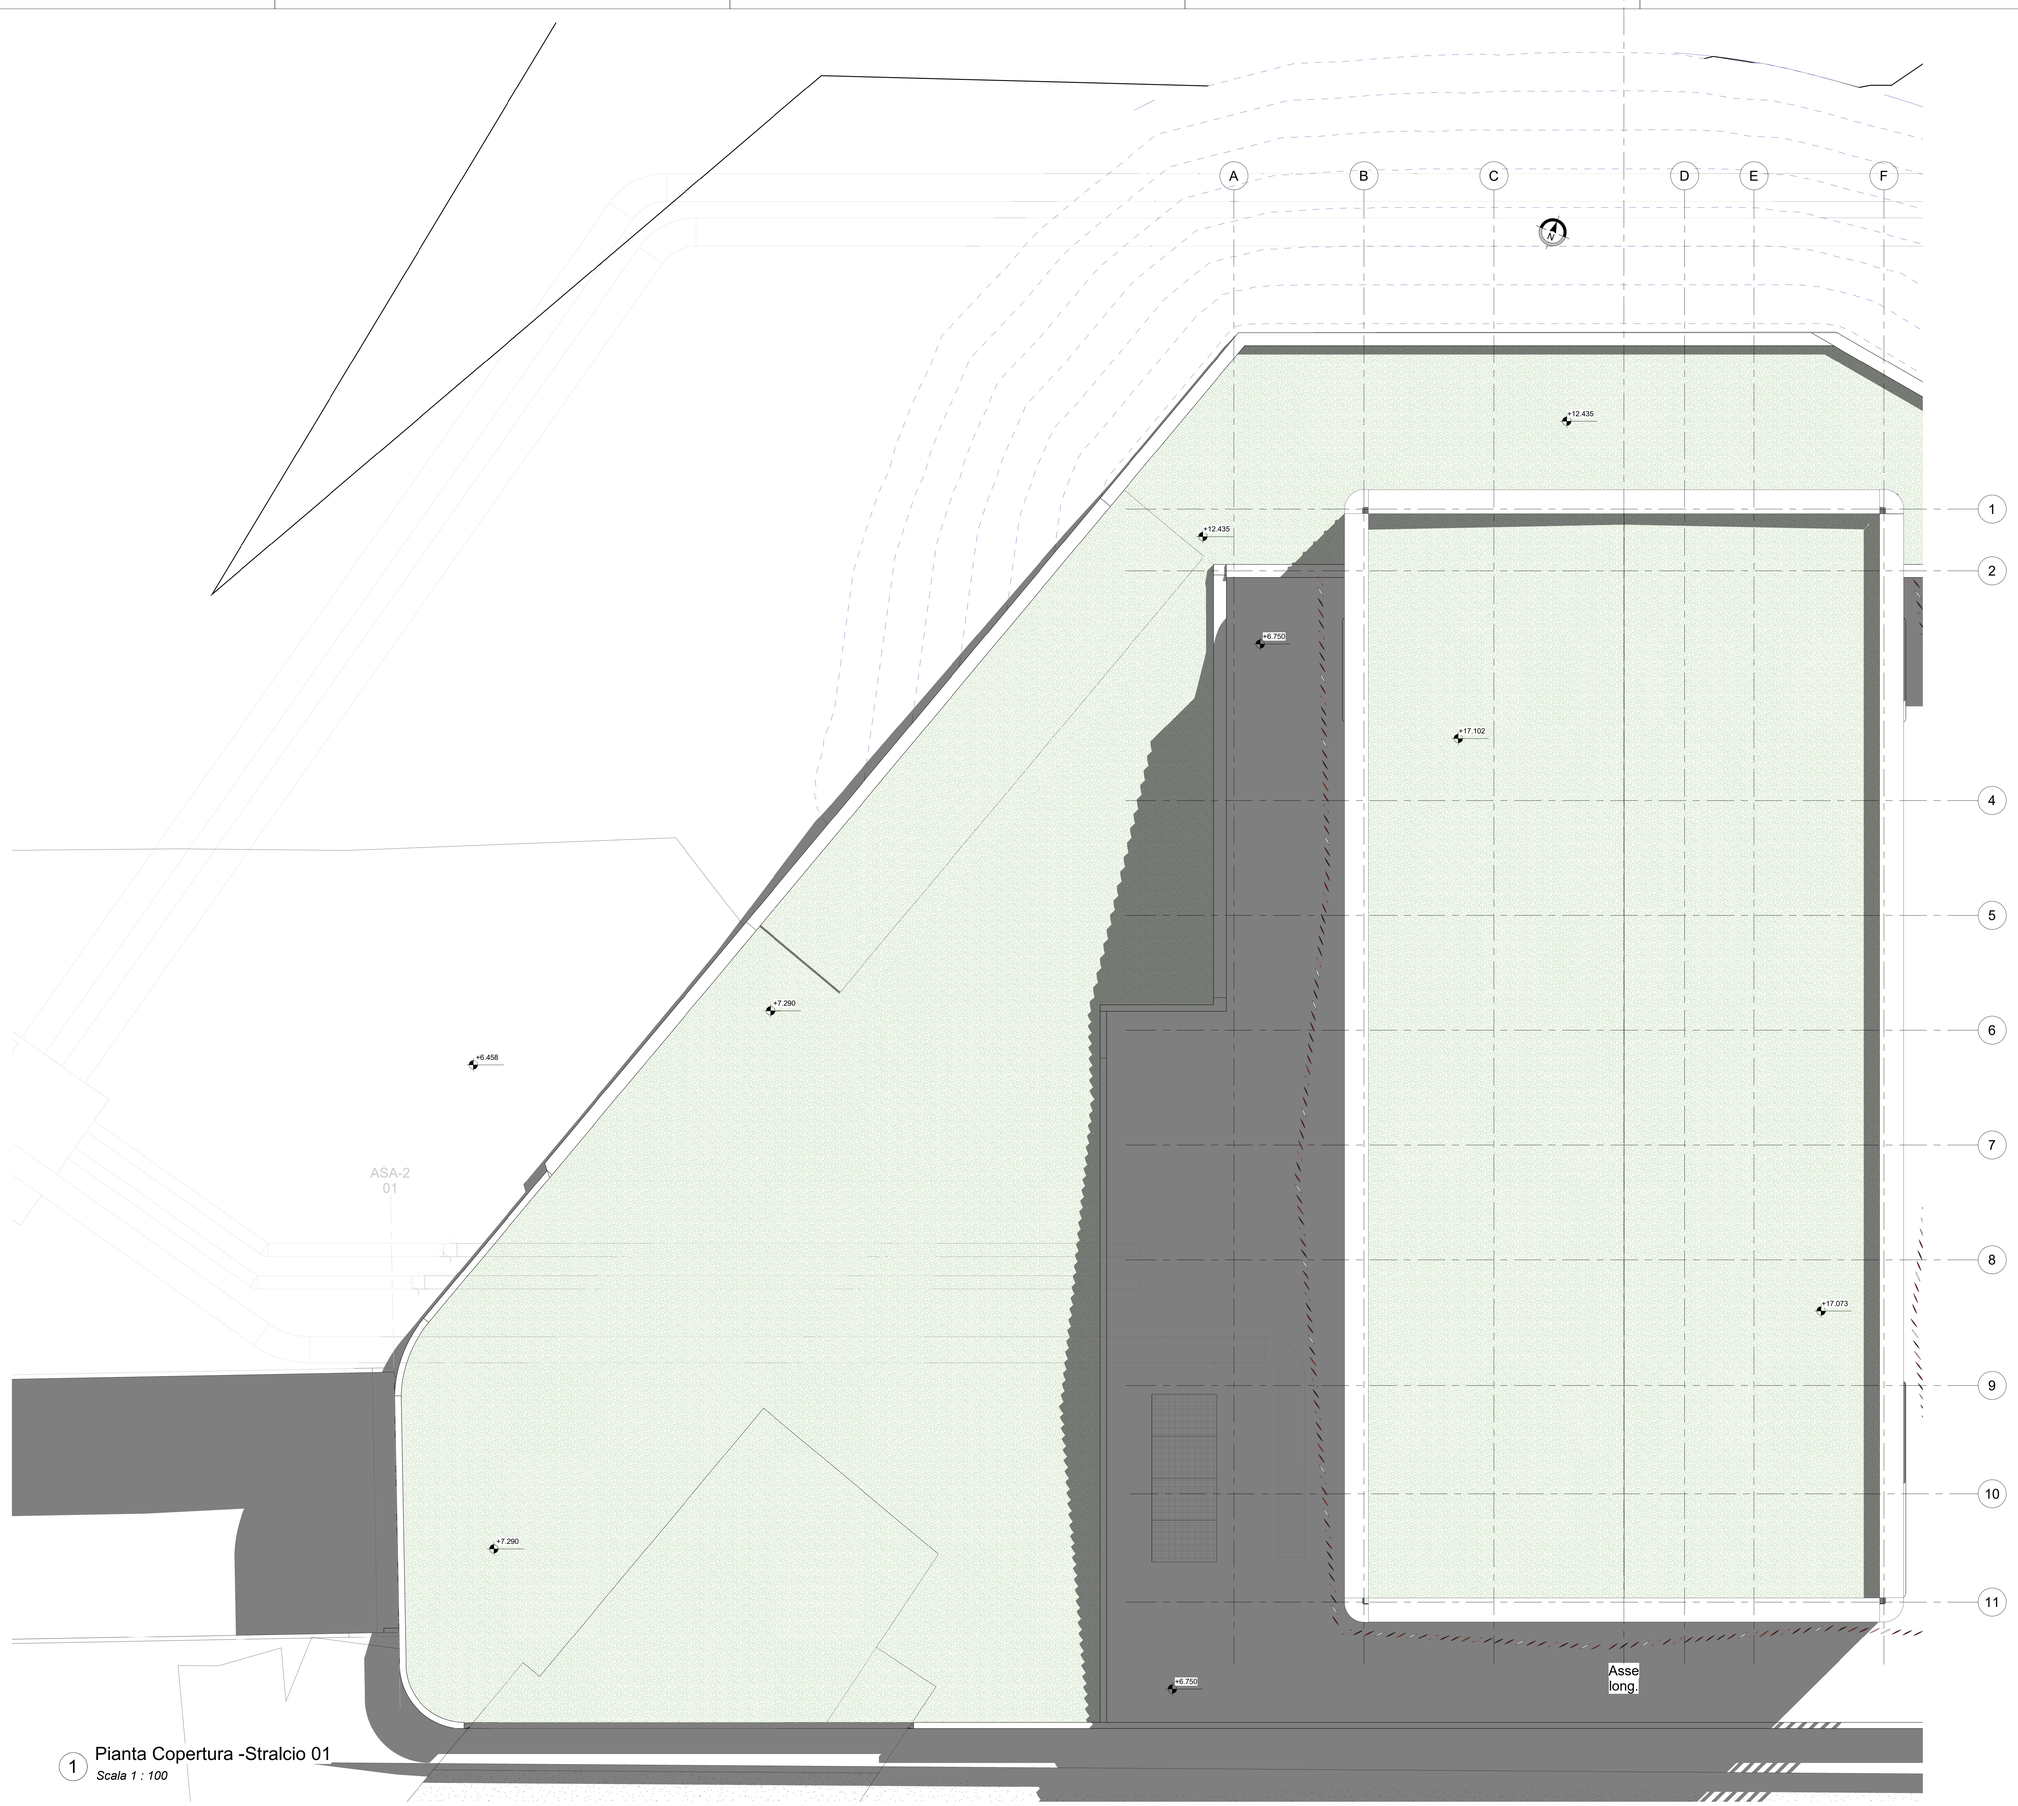

1 Pianta Copertura -Stralcio 01

Scala 1 : 100

KEY-PLAN AREA DI INTERVENTO

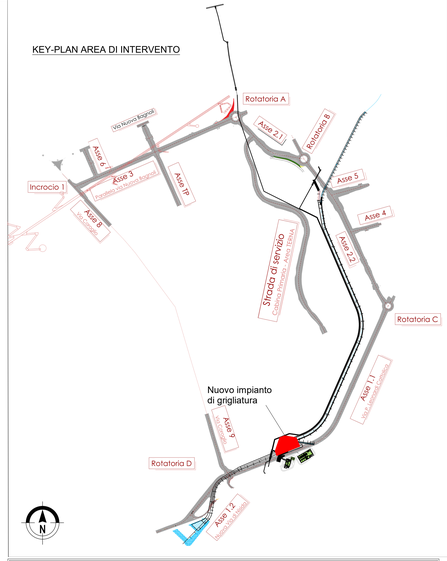

OPERE MAGGIORI: CALCESTRUZZO

CALCESTRUZZO MAGRO
- Classe di resistenza minima C12/15
- Tipo di cemento cem : I - V
- Classe di esposizione ambientale : X0
- Massima dimensione aggregati : 40 mm

PALI DI FONDAZIONE
- Classe di resistenza minima C32/40
- Tipo di cemento cem : III - V
- Contenuto minimo di cemento 340 kg/m3
- Rapporto A/C : ≤ 0.55
- Classe minima di consistenza : S5
- Classe di esposizione ambientale : XA1
- Diametro massimo inerti : 32mm

Copriferro nominale minimo: ..... 75 mm

SOLETTA DI FONDAZIONE E MURI INTERRATI
- Classe di resistenza minima C32/40
- Tipo di cemento cem : III - V
- Contenuto minimo di cemento 340 kg/m3
- Rapporto A/C : ≤ 0.50
- Classe minima di consistenza : S4
- Classe di esposizione ambientale : XA1
- Diametro massimo inerti : 25mm

Copriferro nominale minimo: ..... 45 mm

STRUTTURE IN ELEVAZIONE GETTATE IN OPERA
- Classe di resistenza minima C32/40
- Tipo di cemento cem : III - V
- Contenuto minimo di cemento 340 kg/m3
- Rapporto A/C : ≤ 0.50
- Classe minima di consistenza : S4
- Classe di esposizione ambientale : XC4+XS1
- Diametro massimo inerti : 25mm

Copriferro nominale minimo: ..... 45 mm

STRUTTURE IN ELEVAZIONE PREFABBRICATE
- Classe di resistenza minima C35/45
- Tipo di cemento cem : III - V
- Contenuto minimo di cemento 360 kg/m3
- Rapporto A/C : ≤ 0.50
- Classe minima di consistenza : S4
- Classe di esposizione ambientale : XC4+XS1
- Diametro massimo inerti : 25mm

Copriferro nominale minimo armatura lenta: ..... 45 mm
Copriferro nominale minimo armatura da precompressione: ..... 55 mm

SPECIFICHE GENERALI
- Controllo di accettazione per il calcestruzzo (D.M. 17/1/18)
- Tutte le caratteristiche sopra indicate per il calcestruzzo devono essere riportate nella bolla di consegna.
- E' vietata qualunque aggiunta d'acqua al calcestruzzo in cantiere
- Prima di ogni getto avvisare la Direzione Lavori Strutturale
- Il getto con temperature dell'aria inferiori a 5°C deve essere autorizzato dalla Direzione Lavori Strutturale
- In fase di stagionatura dei getti impedire il dilavamento superficiale dei getti per pioggia o ruscellamento d'acqua
- In fase di stagionatura dei getti con temperature dell'aria superiori a 25°C o in presenta di forte irraggiamento solare o di vento, procedere a bagnatura delle superfici già indurite

OPERE MAGGIORI: ACCIAIO

ACCIAIO PER C.A. IN BARRE AD ADERENZA MIGLIORATA TIPO B450C CONTR.
$f_{yk} \geq 450$ N/mm² $f_{tk} \geq 540$ N/mm²

L'acciaio fornito dovrà essere di tipo saldabile. A5 > 12%

Ogni fornitura deve essere accompagnata da copia conforme del relativo certificato, con data non anteriore a tre mesi, emesso dal Laboratorio Ufficiale incaricato del controllo in stabilimento.

ACCIAIO STRUTTURALE DA CARPENTERIA TIPO S355 (SECONDO EN 10025-5:2005)
$f_{yk} \geq 355$ N/mm² $f_{tk} \geq 510$ N/mm²

Le lamiere e profili saranno dotate di certificato di collaudo 3.1.B secondo UNI EN 10204.
I materiali saranno provvisti di marchio CE.

ACCIAIO TIPO DYWIDAG Y1050H
$f_{yk} \geq 950$ N/mm² $f_{tk} \geq 1050$ N/mm²

ACCIAIO PER TIRANTI IN TREFOLI DA 0.6" STABILIZZATI
$f_{yk} \geq 1670$ N/mm² $f_{tk} \geq 1860$ N/mm²

AREA DI RILEVANTE INTERESSE NAZIONALE DI BAGNOLI - COROGLIO (NA)

D.P.C.M. 15.10.2015

Interventi per la bonifica ambientale e rigenerazione urbana dell'area di Bagnoli - Coroglio

Infrastrutture, reti idriche, trasportistiche ed energetiche dell'area del Sito di Interesse Nazionale di Bagnoli - Coroglio

Presidenza del Consiglio dei Ministri
IL COMMISSARIO STRAORDINARIO DEL GOVERNO PER LA BONIFICA AMBIENTALE E RIGENERAZIONE URBANA DELL'AREA DI RILEVANTE INTERESSE NAZIONALE BAGNOLI - COROGLIO

STAZIONE APPALTANTE

INVITALIA
Agenzia nazionale per l'attrazione degli investimenti e lo sviluppo d'impresa SpA

Funzione Servizi di Ingegneria

Direzione Area Tecnica
Opere civili:
Arch. Giulia LEONI

INVITALIA S.p.a. Soggetto Attuatore, in ottemperanza all'art. 35 del D.L. n. 133/2014, convertito con legge n. 164/2014, e del D.P.C.M. 15 ottobre 2015, ai fini dell'espletamento ed esecuzione del Programma di Risanamento Ambientale e di Rigenerazione Urbana per l'Ex- Il Rilevante Interesse Nazionale di Bagnoli-Coroglio.

RESPONSABILE UNICO DEL PROCEDIMENTO: Ing. Daniele BENOTTI

PROGETTO DI FATTIBILITA' TECNICA ED ECONOMICA

PROGETTAZIONE GEOTECNICA, STRUTTURALE A STRADALE
Ing. Vincenzo DE LUCA

PROGETTAZIONE IDRAULICA
Ing. Claudio CORNALIGIA

PROGETTAZIONE ENERGETICA e TELECOMUNICAZIONI
Ing. Claudio CORNALIGIA

RELAZIONE GEOLOGICA, GEOTECNICA E SISMICA
Geol. Luigi MARCHESANO

PROGETTAZIONE DELLA SICUREZZA
Ing. **Michele PIZZA**

COMPUTI E STIME
Geom. Gennaro DI MARTINO

GRUPPO DI LAVORO INTERNO
Collaboratori:
Geom. Gennaro Di MARTINO
Geom. Alessandro FABBRI
Ing. Davide GRESIA
Ing. Luca MAURO
Ing. Alessio MANTEI
Ing. Angelo TERRACCIANO
Ing. Massimiliano ZAZRA

Supporto operativo:
Ing. Irene CANILI
Arch. Alessia FINZIO
Ing. Luca FIORE
Ing. Federica Jennifer GIURA
Ing. Leonardo GIULCO

SUPPORTO TECNICO-SCIENTIFICO
Prof. Ing. Alessandro PAOLETTI
Prof. Ing. Giovanni FIDATO
Ing. Cristina PASSONI

RAGGRUPPAMENTO TEMPORANEO DI PROFESSIONISTI

MANDATARIA

VIA INGEGNERIA S.r.l
Via Palermo, 36/B
00184 Roma (RM)

MANDANTI

QUANTICA INGEGNERIA S.r.l
Piazza Bovio, 22
80133 Napoli (NA)

WEE WATER ENVIRONMENT ENGINEERING
Piazza Bovio, 22
80133 Napoli (NA)

AMBIENTE 2F.A
Via Filadelfia, 21
54033 Carrara (MS)

HYDOMAR SOCIETA' COOPERATIVA
Via Marchese Campo, 154
00146 Napoli (NA)

ALPHATECH
Via Ugo La Malfa Liberta, 13
80127 Napoli (NA)

ING. GIUSEPPE RUBINO
Via Rivera di Chiaia, 53
80122 Napoli (NA)

COORDINAMENTO DELLA PROGETTAZIONE
Ing. Matteo DI GIROLAMO

PROGETTAZIONE OPERE STRUTTURALI
Ing. Giovanni FRAZZA

PROGETTAZIONE OPERE STRUTTURALI SPECIALI
Ing. Giovanni FRAZZA

PROGETTAZIONE OPERE IMPIANTISTICHE ELETTRICHE
Ing. Paolo VIPARELLI

PROGETTAZIONE OPERE DI VIABILITA' ORDINARIA
Ing. Giuseppe RUBINO

PROGETTAZIONE ARENA SANT'ANTONIO-HUB DI COROGLIO
Ing. Giuseppe VACCA

PROGETTAZIONE OPERE IDRAULICHE A RETE
Ing. Giulio VIPARELLI

PROGETTAZIONE OPERE A MARE E IMPIANTO TAF 3
Ing. Roberto CHEPPI

COORDINAMENTO SICUREZZA IN FASE DI PROGETTAZIONE
e fase D.L.(ex D.Lgs. 81/08)
Ing. Massimo FONTANA

RELAZIONE GEOLOGICA
Geol. Maurizio LANZRI

RELAZIONE ARCHEOLOGICA
Arch. Luca DI BIANCO

RELAZIONE ACUSTICA
Ing. Giuseppe RUSSO

GIOVANE PROFESSIONISTA
Ing. Veronica NASLO
Ing. Andrea ESPOSITO
Ing. Giuseppe CAPUANO
Ing. Serena ONORO

DISEGNATORI
Geom. Salvatore CORNATTELLO
Geom. Paolo COSIMELLI
Ing. Luca FIORE
Ing. Damian CERULLO

COMPUTI E STIME
Per. Ind. Giuseppe CORATELLA
Geom. Luigi MARTINELLI

PROGETTO DEFINITIVO

Elaborato

HUB DI COROGLIO

INFRASTRUTTURE IDRICHE
Nuovo impianto di grigliatura media - Pianta piano copertura
Tav 1/2

	DATA	NOME	FIRMA
REDATTO	GIU 2023	M.A.	
VERIFICATO	GIU 2023	G.V.	
APPROVATO	GIU 2023	M.D.G.	

DATA: GIUGNO 2023

SCALA: 1 : 100

CODICE FILE: 2021INI V.D.S.PC.05.02.01.04

CODICE ELABORATO: PC.05.02.01.04

REVISIONE	DATA	AGGIORNAMENTI
A	GIU 2023	Prima emissione