SEZIONE N. : 751
QT. PROGETTO : 496.397
DIST.PROG. : 18753.87

SEZIONE N. : 751
QT. PROGETTO : 496.397
DIST.PROG. : 18750.00

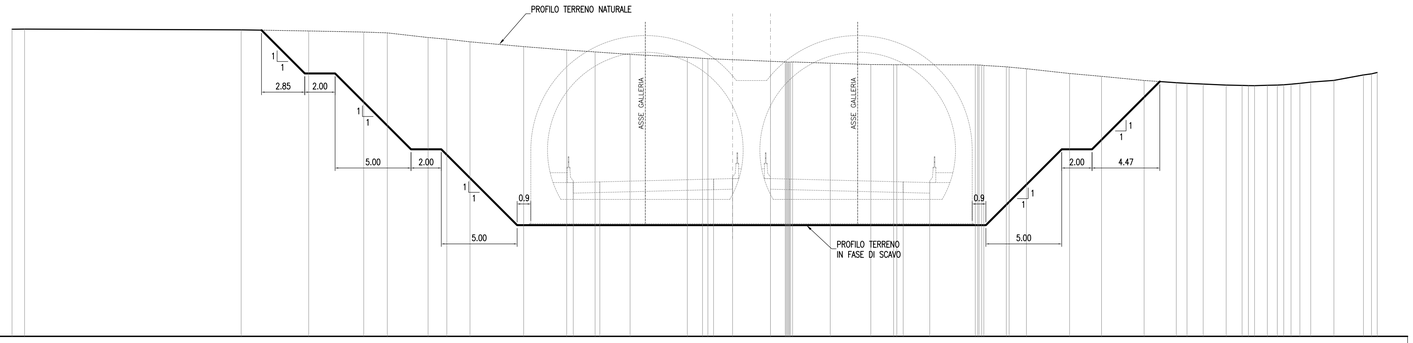

SCALA 1:200

QT.RIF. 486.000

| | | |