



PART. -1-


PIANTA
SCALA 1:25

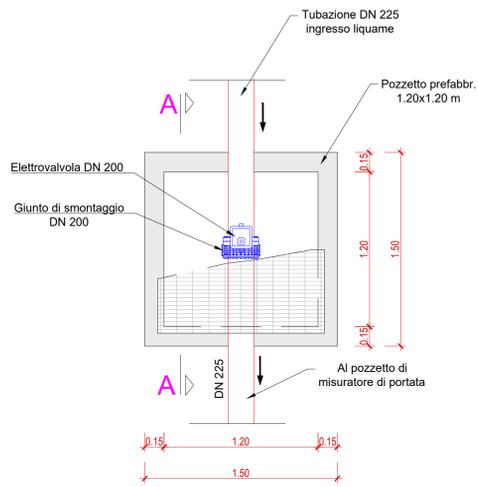


PIANTA
SCALA 1:25

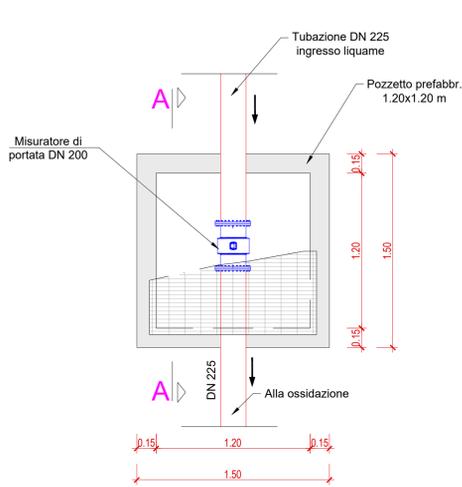

SEZIONE A-A
SCALA 1:25

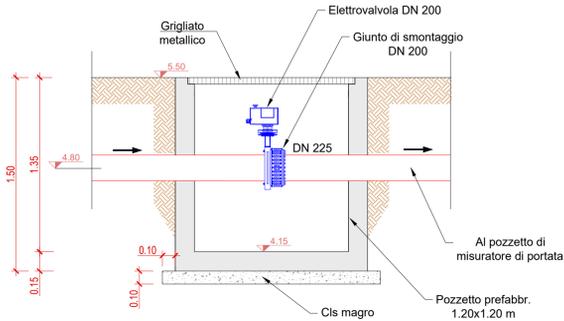


SEZIONE A-A
SCALA 1:25

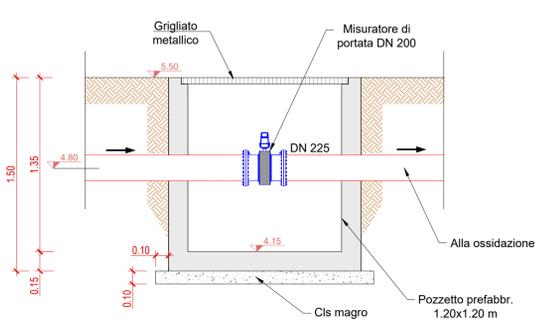


PART. -3-

PIANTA
SCALA 1:25

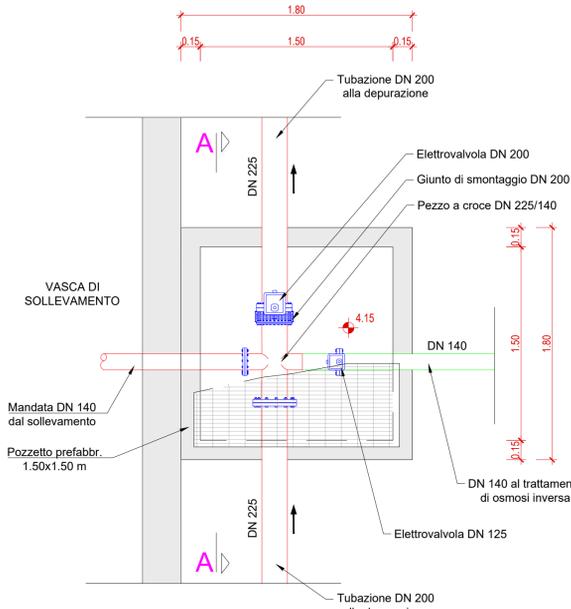

SEZIONE A-A
SCALA 1:25

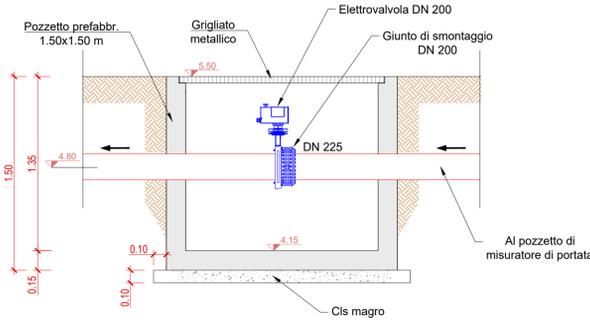

NOTA MATERIALI

CALCESTRUZZO

- Classe di resistenza: C35/45
- Classe di esposizione: XA3
- Massimo rapporto acqua-cemento: 0.45
- Minimo contenuto di cemento: 360 Kg/m³

ACCIAIO DI ARMATURA


- B 450 C
- COPRIFERRO = 5 cm

LEGENDA LINEE ACQUE E FANGHI

- INGRESSO ACQUE DA TRATTARE
- ACQUE IN USCITA DAL TRATTAMENTO CHIMICO-FISICO INDIRIZZATE ALL'OSMOSI
- ACQUE IN USCITA DAL TRATTAMENTO CHIMICO-FISICO INDIRIZZATE ALLA DEPURAZIONE (IMPIANTO DI COROGGIO/CUMA)
- ACQUE DI SCARTO DELL'OSMOSI INVERSA INDIRIZZATE ALLA DEPURAZIONE (IMPIANTO DI COROGGIO/CUMA)
- ACQUE TRATTATE - INDIRIZZATE ALLA VASCA DI IRRIGAZIONE DEL PARCO
- ACQUE TRATTATE - INDIRIZZATE ALL'IMPIANTO DI COROGGIO (LAVAGGIO APPARECCHIATURE)
- ACQUE SURNANTANTI - DRENAGGI IMPIANTO
- LINEA FANGHI


TUBAZIONI DN 225 - DN 140 - 63 - 40 IN PEAD PE100 PN10
TUBAZIONI DN 315 - DN 200 IN PVC SN8

KEY - PLAN

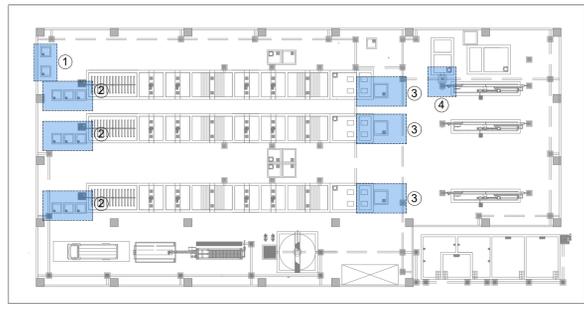


PART. -2-

PIANTA
SCALA 1:25

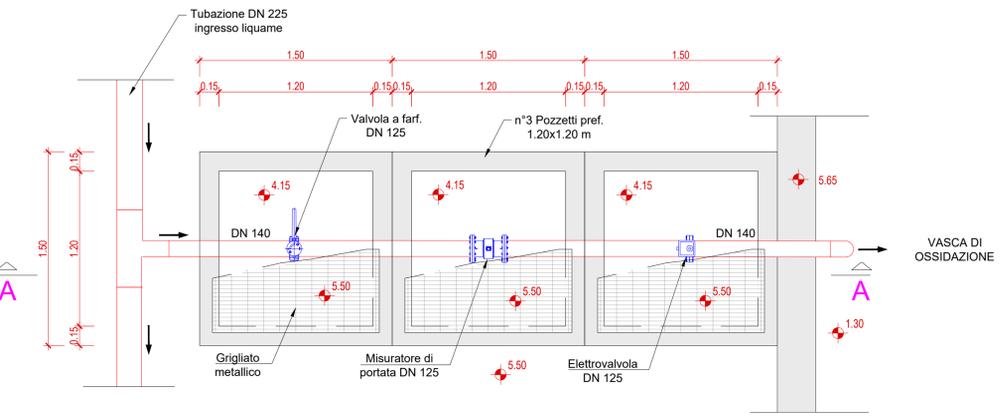


SEZIONE A-A
SCALA 1:25

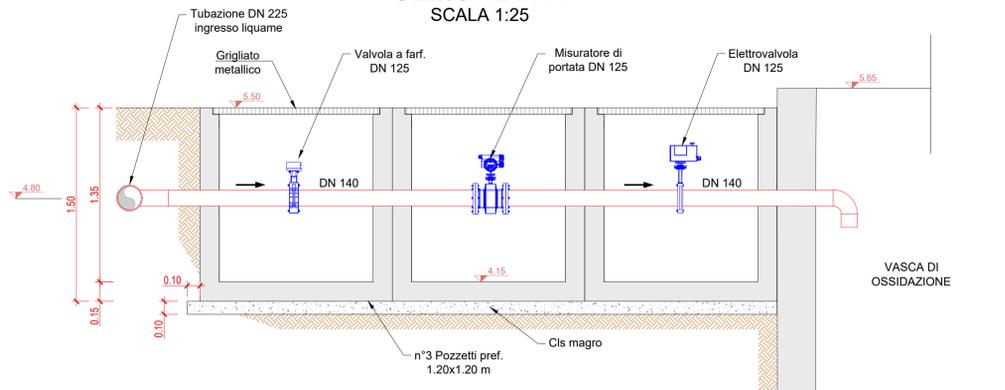


PART. -4-

PIANTA
SCALA 1:25

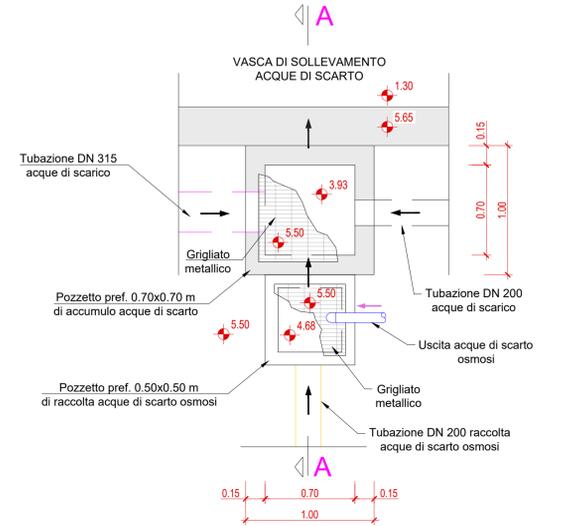

SEZIONE A-A
SCALA 1:25

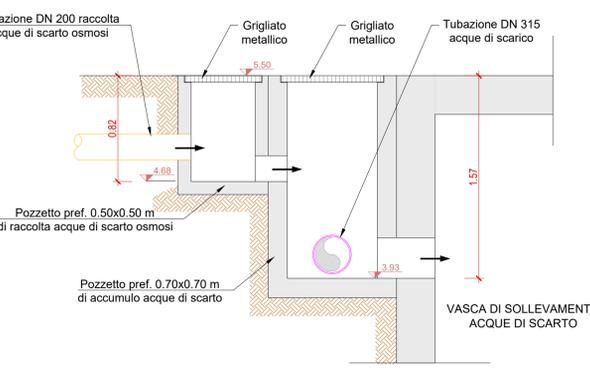

AREA DI RILEVANTE INTERESSE NAZIONALE DI BAGNOLI - COROGGIO (NA)

D.P.C.M. 15.10.2015
Interventi per la bonifica ambientale e rigenerazione urbana dell'area di Bagnoli - Coroglio

Infrastrutture, reti idriche, trasportistiche ed energetiche dell'area del Sito di Interesse Nazionale di Bagnoli - Coroglio

INVITALIA S.p.A. - Dipartimento di Roma - Via Salaria 285 - 00198 Roma (RM)

STAZIONE APPALTANTE

PROGETTO DEFINITIVO

INFRASTRUTTURE IDRICHE HUB IDRICO - NUOVO IMPIANTO TAF 3

Particolari pozzetti e camerette di manovra - area impianto

REVISIONE	DATA	AGGIORNAMENTI	SCALA	CODICE ELABORATO
0	MAGGIO 2023	Emissione	1:25	PX.05.03.10.05