



1 Piano copertura 01
Scala 1 : 100

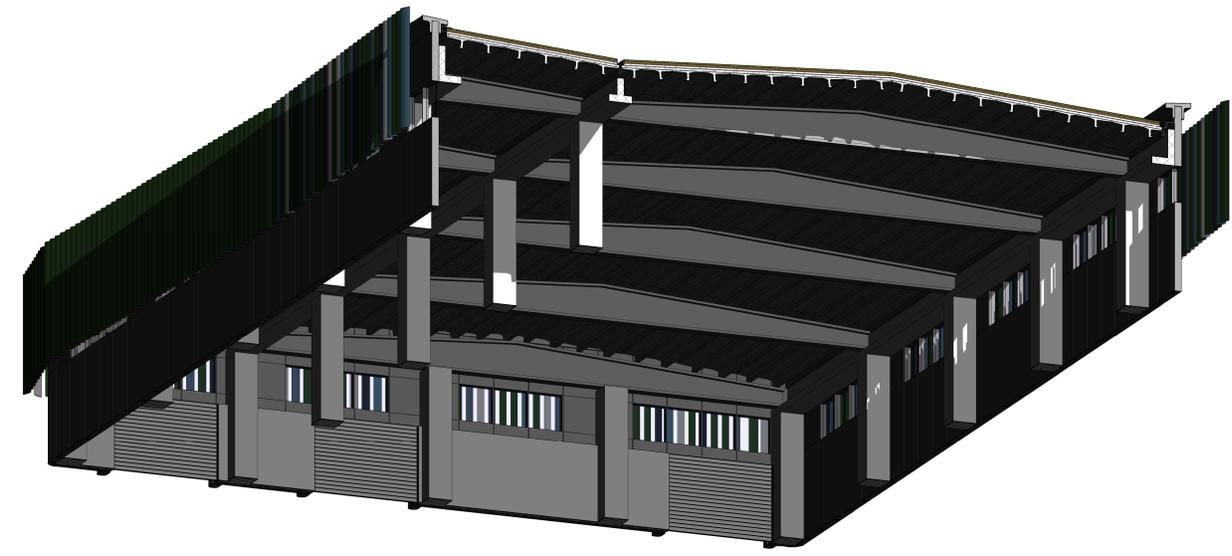

2 Assonometria copertura 01
Scala

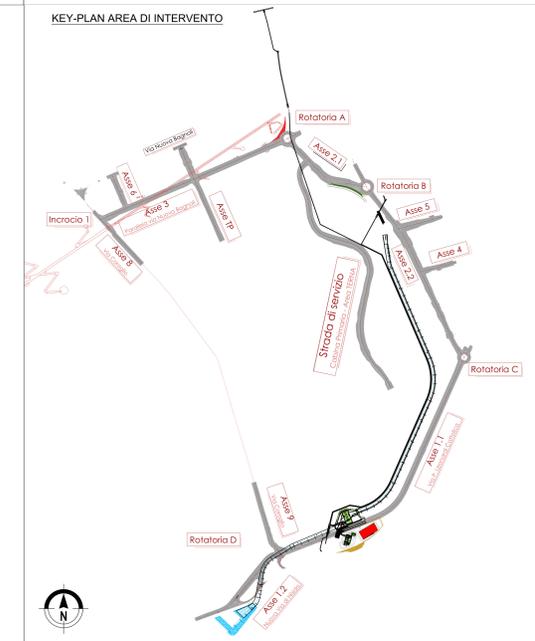

OPERE MAGGIORI: CALCESTRUZZO

CALCESTRUZZO MAGRO

- Classe di resistenza minima C12/15
- Tipo di cemento cem. I - V
- Classe di esposizione ambientale: X0
- Massima dimensione aggregati: 40 mm

PALI DI FONDAZIONE

- Classe di resistenza minima C32/40
- Tipo di cemento cem. III - V
- Contenzione minima di cemento 340 kg/m³
- Rapporto A/C: <math>w/c < 0,55</math>
- Classe minima di consistenza: S5
- Classe di esposizione ambientale: XA1
- Diametro massimo inerti: 32mm

Copri ferro normale minimo: 75 mm

SOLETTA DI FONDAZIONE E MURI INTERRATI

- Classe di resistenza minima C32/40
- Tipo di cemento cem. III - V
- Contenzione minima di cemento 340 kg/m³
- Rapporto A/C: <math>w/c < 0,52</math>
- Classe minima di consistenza: S4
- Classe di esposizione ambientale: XA1
- Diametro massimo inerti: 25mm

Copri ferro normale minimo: 45 mm

STRUTTURE IN ELEVAZIONE GETTATE IN OPERA

- Classe di resistenza minima C32/40
- Tipo di cemento cem. III - V
- Contenzione minima di cemento 340 kg/m³
- Rapporto A/C: <math>w/c < 0,52</math>
- Classe minima di consistenza: S4
- Classe di esposizione ambientale: XC4+XS1
- Diametro massimo inerti: 25mm

Copri ferro normale minimo: 45 mm

STRUTTURE IN ELEVAZIONE PREFABBRICATE

- Classe di resistenza minima C32/45
- Tipo di cemento cem. III - V
- Contenzione minima di cemento 360 kg/m³
- Rapporto A/C: <math>w/c < 0,52</math>
- Classe minima di consistenza: S4
- Classe di esposizione ambientale: XC4+XS1
- Diametro massimo inerti: 25mm

Copri ferro normale minimo armatura lenta: 45 mm

Copri ferro normale minimo armatura da precompressione: 55 mm

SPECIFICHE GENERALI

- Controllo di accettazione per il calcestruzzo (D.M. 1/71/18)
- Tutte le caratteristiche sopra indicate per il calcestruzzo devono essere riportate nella bolla di consegna.
- E' vietata qualunque aggiunta d'acqua al calcestruzzo in cantiere.
- Prima di ogni getto avvertire la Direzione Lavori Strutturale.
- Il getto con temperatura dell'aria inferiori a 5°C deve essere autorizzato dalla Direzione Lavori Strutturale.
- In fase di stagionatura dei getti il riscaldamento superficiale dei getti per pioggia o riscaldamento d'acqua.
- In fase di stagionatura dei getti con temperatura dell'aria superiori a 25°C o in presenza di forte irraggiamento solare o di vento, procedere a bagnatura delle superfici già indurite.

OPERE MAGGIORI: ACCIAIO

ACCIAIO PER C.A. IN BARRE AD ADERENZA MIGLIORATA TIPO B450C CONTR.

ϕ 450 N/mm² ϕ 540 N/mm²

L'acciaio fornito dovrà essere di tipo saldabile. A5 > 12%

Ogni fornitura deve essere accompagnata da copia conforme del relativo certificato, con data non anteriore a tre mesi, emesso dal Laboratorio Ufficiale incaricato del controllo in stabilimento.

ACCIAIO STRUTTURALE DA CARPENTERIA TIPO S355 (SECONDO EN 10025-5:2005)

ϕ 355 N/mm² ϕ 580 N/mm²

Le lamiere e profili saranno dotate di certificato di collaudo 3.1 B secondo UNI EN 10204.

I materiali saranno provvisti di marchio CE.

ACCIAIO TIPO DYWIDAG Y1050H

ϕ 900 N/mm² ϕ 1600 N/mm²

ACCIAIO PER TRANTI IN TREFOLI DA 0,8" STABILIZZATI

ϕ 1670 N/mm² ϕ 1860 N/mm²

AREA DI RILEVANTE INTERESSE NAZIONALE DI BAGNOLI - CORGOGLIO (NA)

D.P.C.M. 15.10.2015

Interventi per la bonifica ambientale e rigenerazione urbana dell'area di Bagnoli - Coroglio

Infrastrutture, reti idriche, trasportistiche ed energetiche dell'area del Sito di Interesse Nazionale di Bagnoli - Coroglio

Presidenza del Consiglio dei Ministri
Dipartimento di Infrastrutture e Trasporti
DIREZIONE REGIONALE DI INFRASTRUTTURE E TRASPORTI
REGIONE MOLISE
BAGNOLI - CORGOGLIO

STAZIONE APPALTANTE

INVITALIA S.p.A. - Ing. Roberto Anselmi - Via Salaria, 1015 - 00198 Roma - Tel. 06/498111 - Fax 06/49811211

PROGETTO DEFINITIVO

REVISIONE	DATA	AGGIORNAMENTI	SCALA
A	GIUGNO 2023	EMISSIONE	1 : 100

PC.05.03.02.01