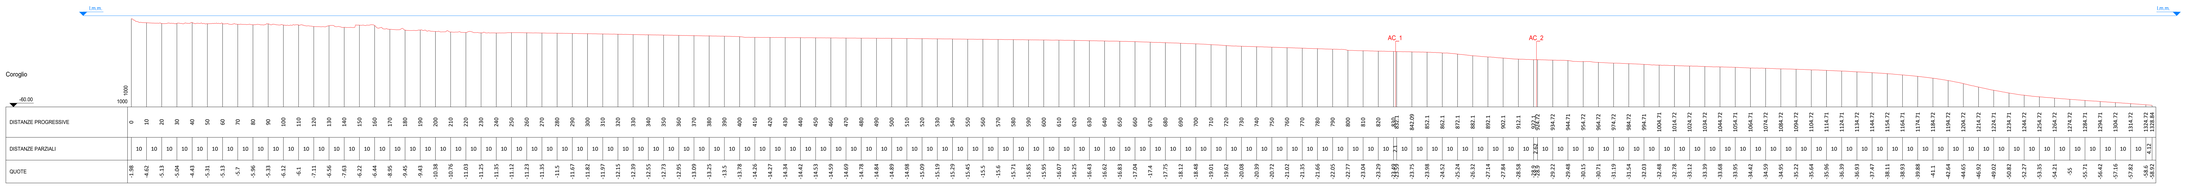

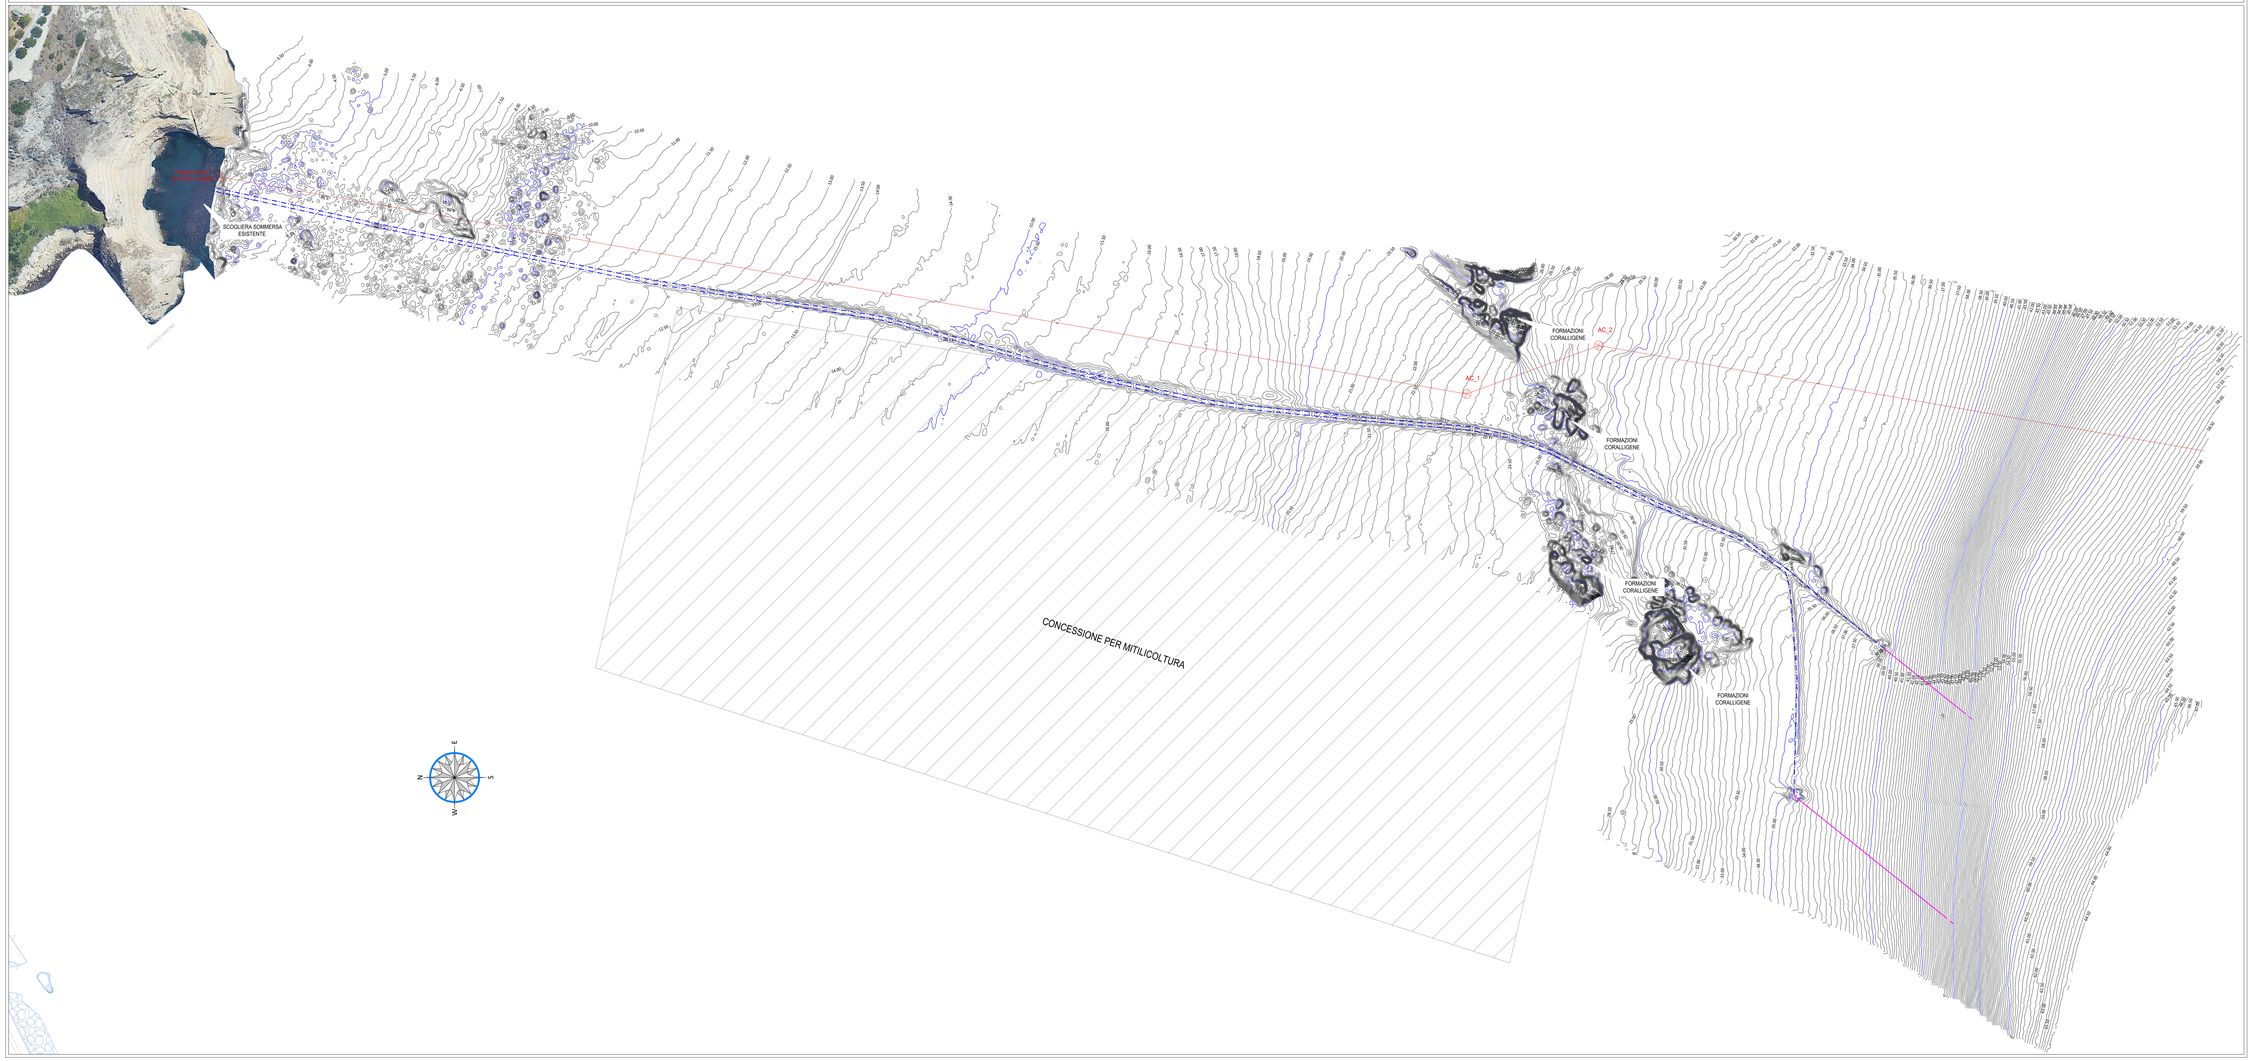

LEGENDA

SIMBOLI CARTOGRAFICI

Reticolato chilometrico ETRS 89

GENERALE

Base Cartografica

Rotta di progetto con indicazione dei vertici notevoli

Tracciato prolungamenti condotte sottomarini esistenti

Tracciato n°2 condotte sottomarine esistenti

BATIMETRIA

Isobate in metri passo 5 m riferite al l.m.m.

Isobate in metri passo 0.50 m riferite al l.m m.

Isobate in metri passo 0.25 m riferite al l.m m.

PARAMETRI GEODETICI e CARTOGRAFICI

DATUM : ETRS 89
PROIEZIONE : T.M.
ZONA : 33
FALSO EST : 500000
FALSO NORD : 0
MERIDIANO CENTRALE : 15° E
FATTORE DI SCALA : 0.9996

ELLISSOIDE : GRS 80
SEMIASSE MAGGIORE : 6378137
SCHIACCIAMENTO : 298,257222101

SCALA 1 : 1000

0 20 40 60 80 100m

AREA DI RILEVANTE INTERESSE NAZIONALE DI BAGNOLI - COROGLIO (NA)

D.P.C.M. 15.10.2015

Interventi per la bonifica ambientale e rigenerazione urbana dell'area di Bagnoli - Coroglio

Infrastrutture, reti idriche, trasportistiche ed energetiche dell'area del Sito di Interesse Nazionale di Bagnoli - Coroglio

Presidenza del Consiglio dei Ministri
COMMISSARIO DI GOVERNO
DELLA BONIFICA AMBIENTALE E FORMAZIONE DELLA NUOVA CITTÀ DI BAGNOLI - COROGLIO

STAZIONE APPALTANTE

INVITALIA S.p.a. - Soggetto Attuatore, in attuazione artt. 33 del D.L. n. 133/2014, convertito con legge n. 164/2014, e dell'D.P.C.M. 15 ottobre 2015, gli Interventi di bonifica ambientale e rigenerazione urbana dell'area di Bagnoli-Coroglio ricadenti nel SIN e Perimetro Interesse Nazionale di Bagnoli-Coroglio

RESPONSABILE UNICO DEL PROCEDIMENTO Ing. Gennaro Mercaldo

PROGETTO ESTERNO DI TECNICA ED ECONOMICA

PROGETTAZIONE GEOTECNICA
Ing. Giovanni Vecchiarelli
Ing. Luciano Lombardi

PROGETTAZIONE STRUTTURALE
Ing. Giovanni Vecchiarelli

PROGETTAZIONE IDRAULICA
Ing. Giovanni Vecchiarelli

PROGETTAZIONE IMPIANTISTICA e TELECOMUNICAZIONI
Ing. Giovanni Vecchiarelli

DIRETTORE DELLA PROGETTAZIONE
Ing. Monica Pizzo

DIRETTORE DEI LAVORI
Geom. Carlo Di Marzio

GRUPPO DI LAVORO INTERNO:
Collaboratori :
Geom. Giovanni Lo Gratteri
Geom. Giuseppe Fiorello
Geom. Giovanni Di Maio
Ing. Giovanni Cicatiello
Ing. Giovanni Ciro Ciro
Ing. Angelo Tarallo (Coord.)
Ing. Gaetano Gentile

Progettisti operativi :
Ing. Ciro Ciro
Ing. Angelo Tarallo
Ing. Gaetano Gentile
Ing. Fabrizio Jacobuzi (SUPV)
Ing. Giovanni Ciro

SUPPORTO TECNICO SPECIALISTICO
PHE Ing. Alessandro Palombi
Ing. Giovanni Vecchiarelli
Ing. Gaetano Gentile

ALTRI ESPERTI/ADEMPIMENTI TEMPORANEI DI PROFESSIONISTI

MANDATARIA
VIA INGEGNERIA S.r.l.
Via Palermo, 286
00184 Roma (RM)

COORDINAMENTO DELLA PROGETTAZIONE
Ing. Walter D'ORLANDO

PROGETTAZIONE OPERE STRUTTURALI
Ing. Giovanni Vecchiarelli

PROGETTAZIONE OPERE STRUTTURALI SPECIALI / GEOTECNICA
Ing. Giovanni Vecchiarelli

PROGETTAZIONE OPERE IMPIANTISTICHE ELETTRICHE
Ing. Walter D'ORLANDO

PROGETTAZIONE OPERE DI VIABILITA' ORDINARIA
Ing. Giovanni Vecchiarelli

PROGETTAZIONE OPERE ARIA SANT'ANTONIO ABB DI CORIGLIA
Ing. Giovanni Vecchiarelli

PROGETTAZIONE OPERE IDRAULICHE A RETE
Ing. Walter D'ORLANDO

PROGETTAZIONE OPERE A MARE E IMPIANTI TAF 2
Ing. Giovanni Lombardi

COORDINAMENTO SICUREZZA IN FASE DI PROGETTAZIONE
Ing. Giovanni Vecchiarelli
Ing. Alessandro Palombi

RILIEVI GEOLOGICI
Geol. Gianluca Gallicchio

RILIEVI ARCHEOLOGICI
Dott. Giuseppe Mancusi

RILIEVI ACUSTICI
Ing. Tiziana Bellofiore

RILIEVI AMBIENTALI/VINCA
Dott. Gianluca Gallicchio
Ing. Giovanni Vecchiarelli
Ing. Raffaele CARDILLO
Ing. Gaetano Gentile

CONTENZIOSI
Geom. Gaetano ESPOSITO
Geom. Giovanni Lo Gratteri
Ing. Ciro Ciro
Ing. Michele CIRILLO

CONSULTA STAMP.
Geom. Giovanni Lo Gratteri
Geom. Luigi MARTINELLI

MANDANTI

SOCIETÀ INGEGNERIA NAPOLI S.r.l.
Via Francesco Petrarca, 80
80122 Napoli (NA)

SOCIETÀ INGEGNERIA S.r.l.
Via Francesco Petrarca, 80
80122 Napoli (NA)

SEE SOTTO ENVIRONMENT S.r.l.
Via Francesco Petrarca, 80
80122 Napoli (NA)

AMBIENTE 90'S S.r.l.
Via Ferrante Imparato, 198
80146 Napoli (NA)

CONSORZIO STABILE STUDIO ARCHITETTURA
Via Francesco Petrarca, 80
80122 Napoli (NA)

ALTRA PARTECIPAZIONE
Ing. Giovanni Lombardi
Via Francesco Petrarca, 80
80122 Napoli (NA)

Ing. Giuseppe Mariano

Funzione Servizi di Ingegneria

Direzione Area Tecnica
Opere civili
Arch. Giulia LEONI

Cliché:
Data:
30.05.2023
11:58:23
Dwf-Group:

PROGETTO DEFINITIVO

Elaborato:

INFRASTRUTTURE IDRICHE
TERZA CONDOTTA DI SCARICO A MARE

Area Coroglio
Rilievo batimetrico multibeam: curve di livello

	DATA	NOME	FIRMA
REDATTO	MAGGIO 2023	ITI	
VERIFICATO	MAGGIO 2023	RD	
APPROVATO	MAGGIO 2023	RC	
DATA	MAGGIO 2023	CODICE ELABORATO	

REVISIONE	DATA	AGGIORNAMENTI
0	MAGGIO 2023	Emissione

SCALA 1:1.000

CODICE FILE

ISO-A0-Ed-Ut-PL-05.04.05.01.dwg

PL.05.04.05.01

DOCUMENTO PROPRIETÀ DI INVITALIA
RIPRODUZIONE VIETATA